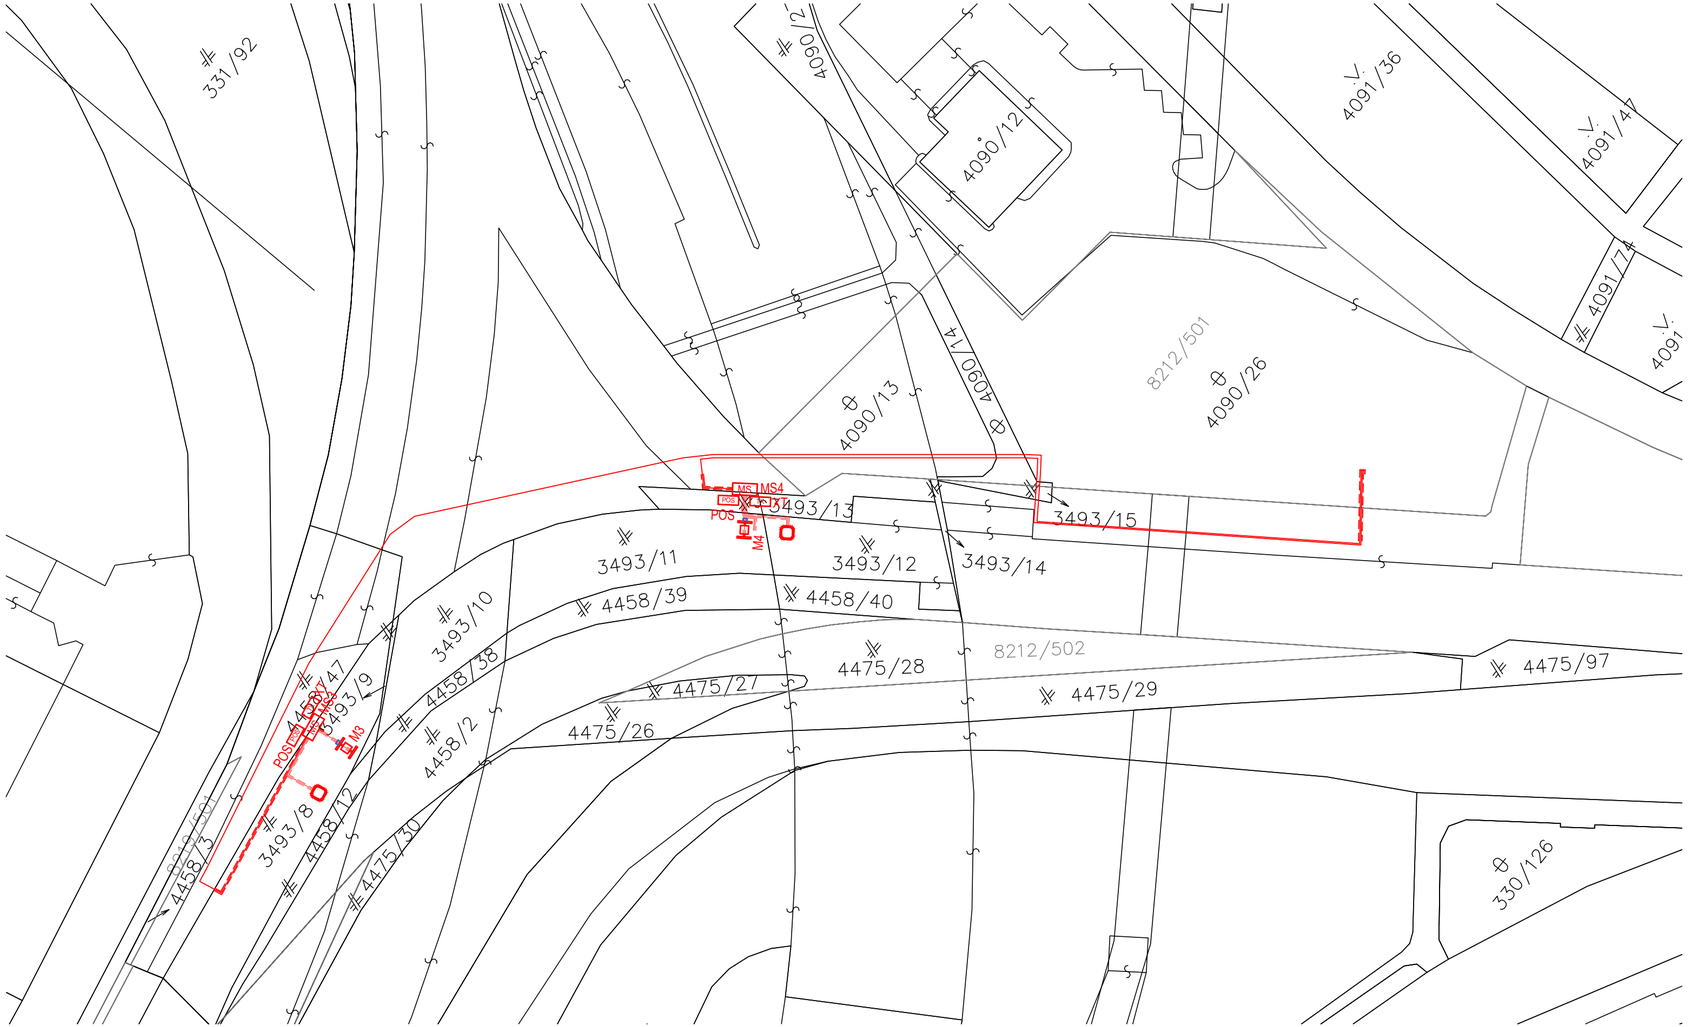

EURÓPSKA ÚNIA
Kohézny fond
OP Integrovaná infraštruktúra 2014 – 2020

MINISTERSTVO DOPRAVY A VÝSTAVBY SLOVENSKEJ REPUBLIKY

Výškový systém: Bpv
Súradnicový systém: S-JTSK v realizácii JTSK
Presnosť vytýčenia: STN 73 0422

Manažér projektu:		
Hlavný inžinier projektu:		
Generálny projektant:	Združenie MET Košice	
Investor - stavebník: KOŠICE	Mesto Košice Trieda SNP 48/A 040 11 Košice	Zákazkové číslo: 2016 Stupeň - účel: DSP

REMING CONSULT A.S.
Trnavská cesta 27, 831 04 Bratislava
DOPRAVOPROJEKT
Kominárska 2-4, 832 03 Bratislava

Zodpovedný projektant objektu:	Ing. Juraj Pipich	
Navrhol - vypracoval:	Ing. Peter Banda	
Kontroloval:	Ing. Peter Banda	
Kraj: Košický	Okres: Košice	

energa
ENERGA s.r.o.
Hviezdoslavova 6, 010 01 Žilina

Stavba:
KE, Modernizácia električkových tratí MET v meste Košice, 2. etapa

Stupeň - účel:	DSP
Zákazkové číslo:	2016
Dátum:	07/2022
Počet A4:	3
Mierka:	1:500
Časť: E.17	Súprava:
Príloha: 00.2	

UČS: UČS 17
Ul. Slanecká, úsek trate križ. VSS (mimo) – Obratisko Važecká (mimo)
Objekt/súbor: SO 17-23-41
TÚ križ. VSS (mimo) – Obratisko Važecká (mimo), elektrické mazníky

Názov prílohy: Zjednodušená situácia