



OBRATISKO VAŽECKÁ UČS 18
VZOROVÝ PRIEČNY REZ
KM 0,100 000
ŽELEZOBETONOVÁ DOSKA

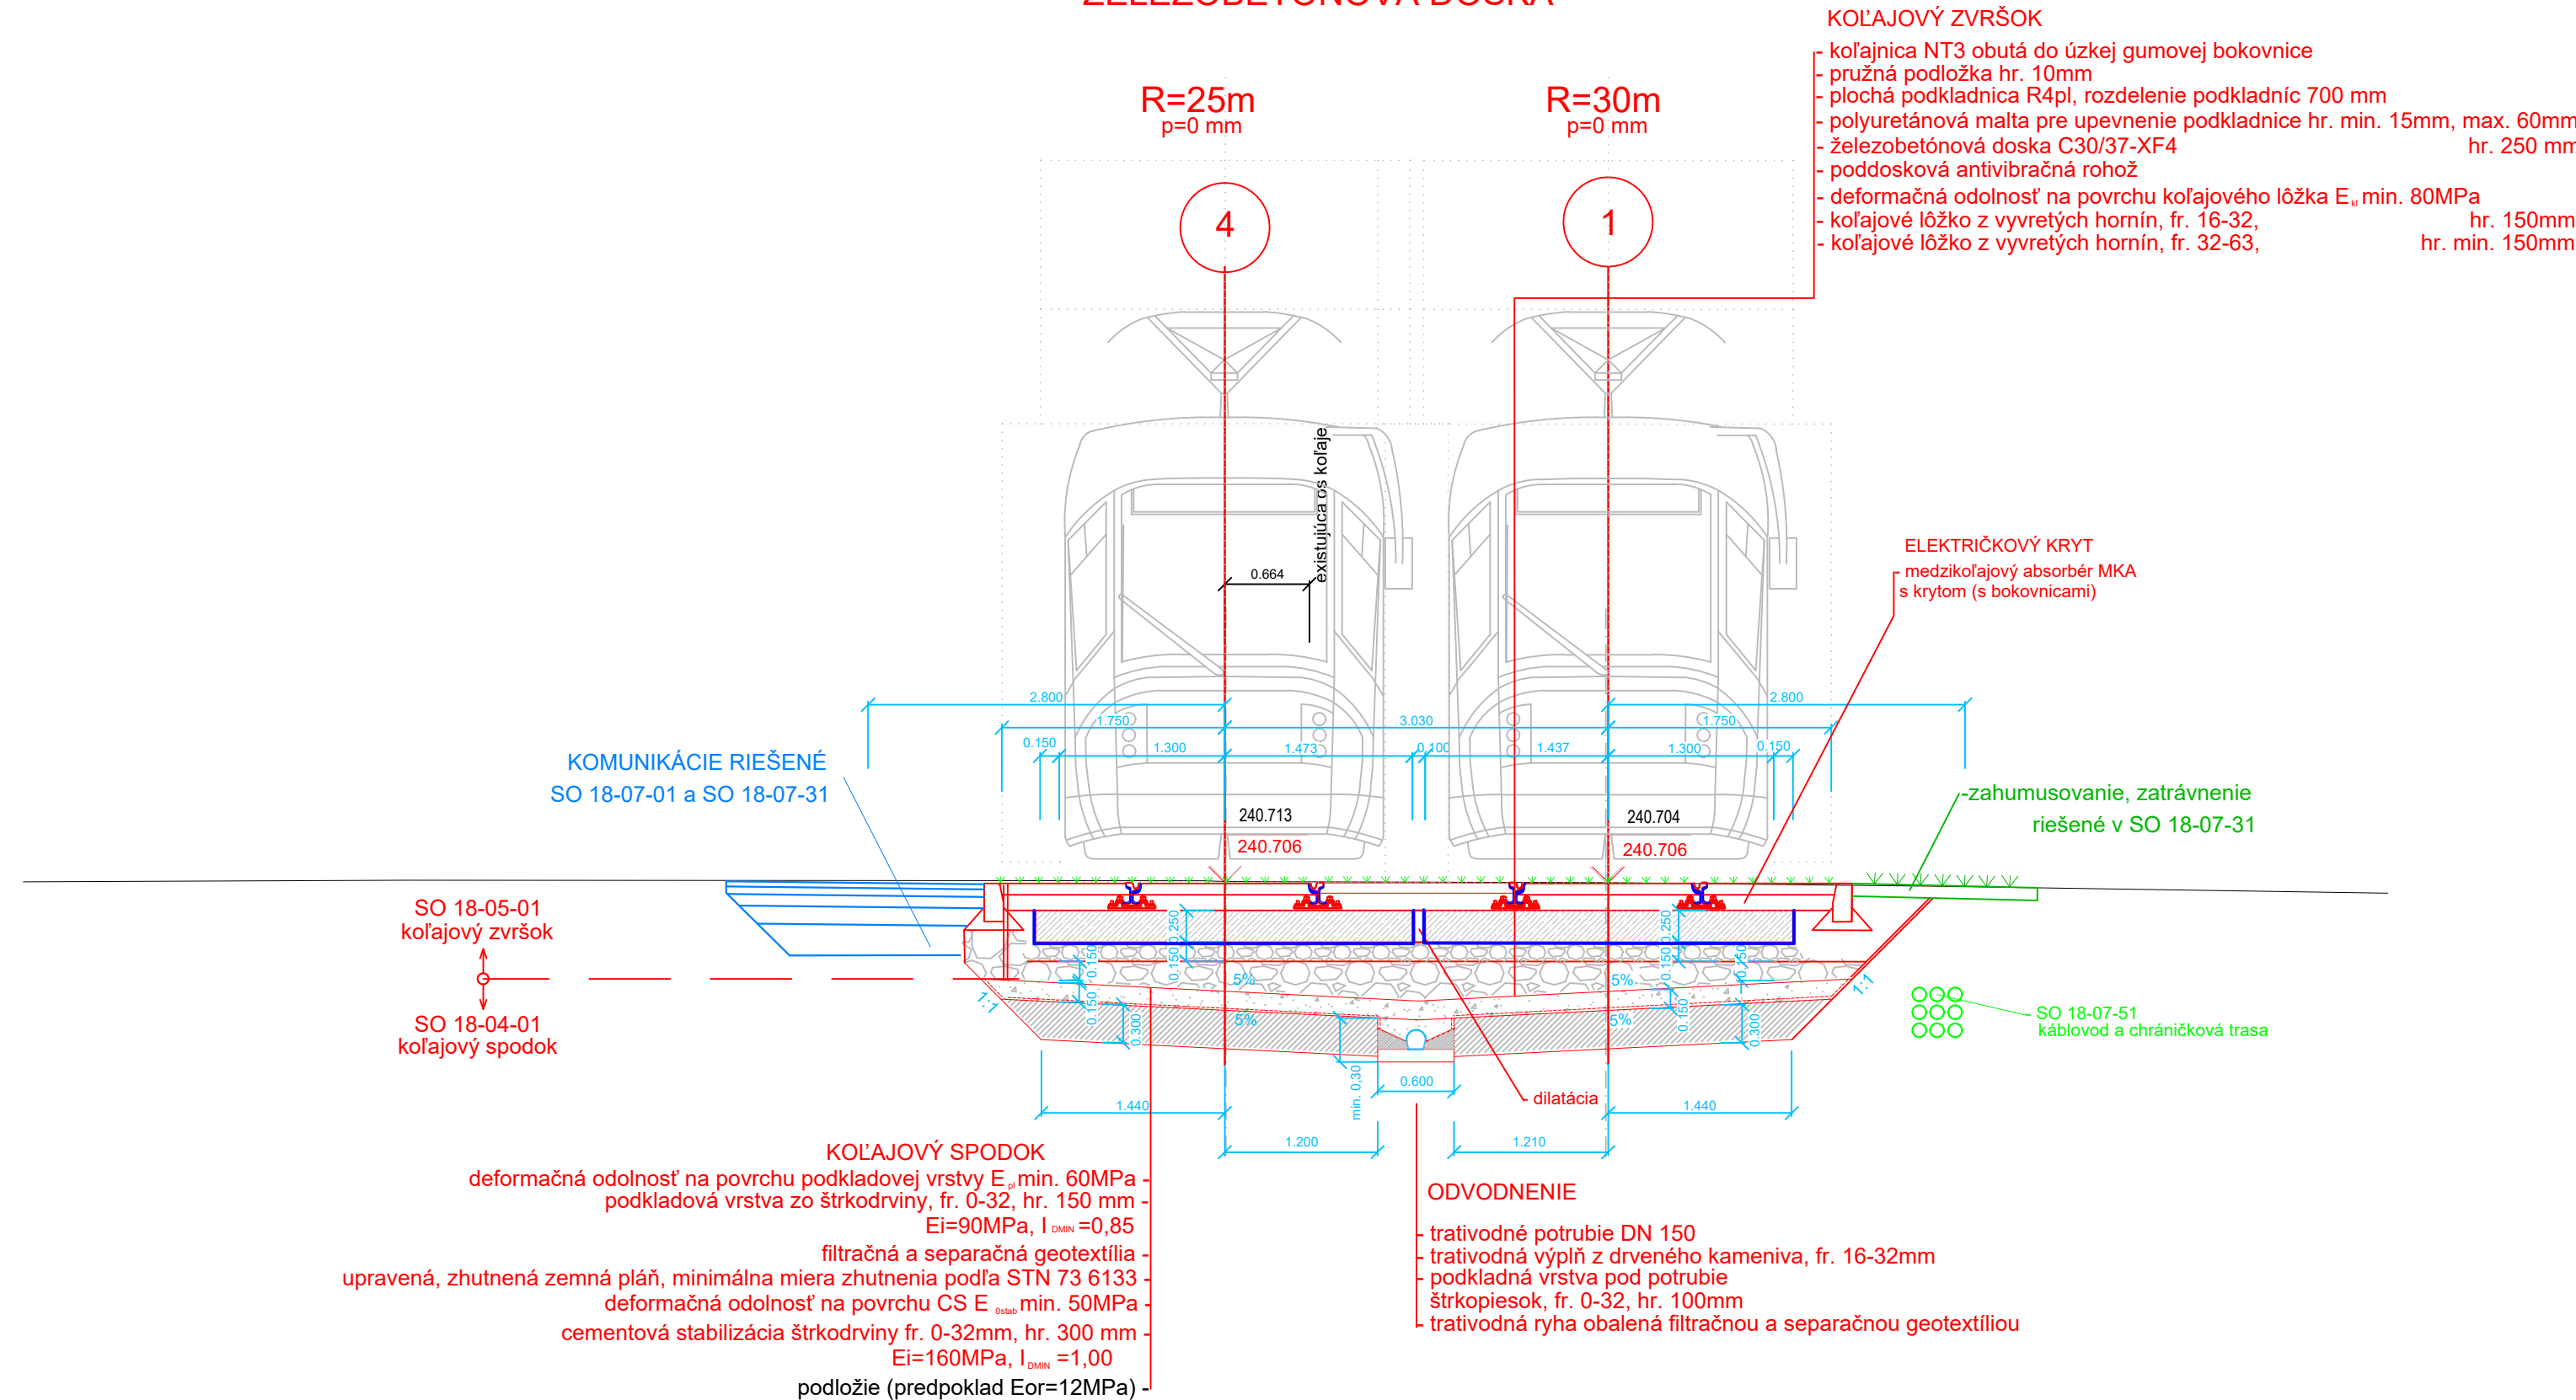



OBRATISKO VAŽECKÁ UČS 18
ŽELEZOBETONOVÁ DOSKA
km 0,136

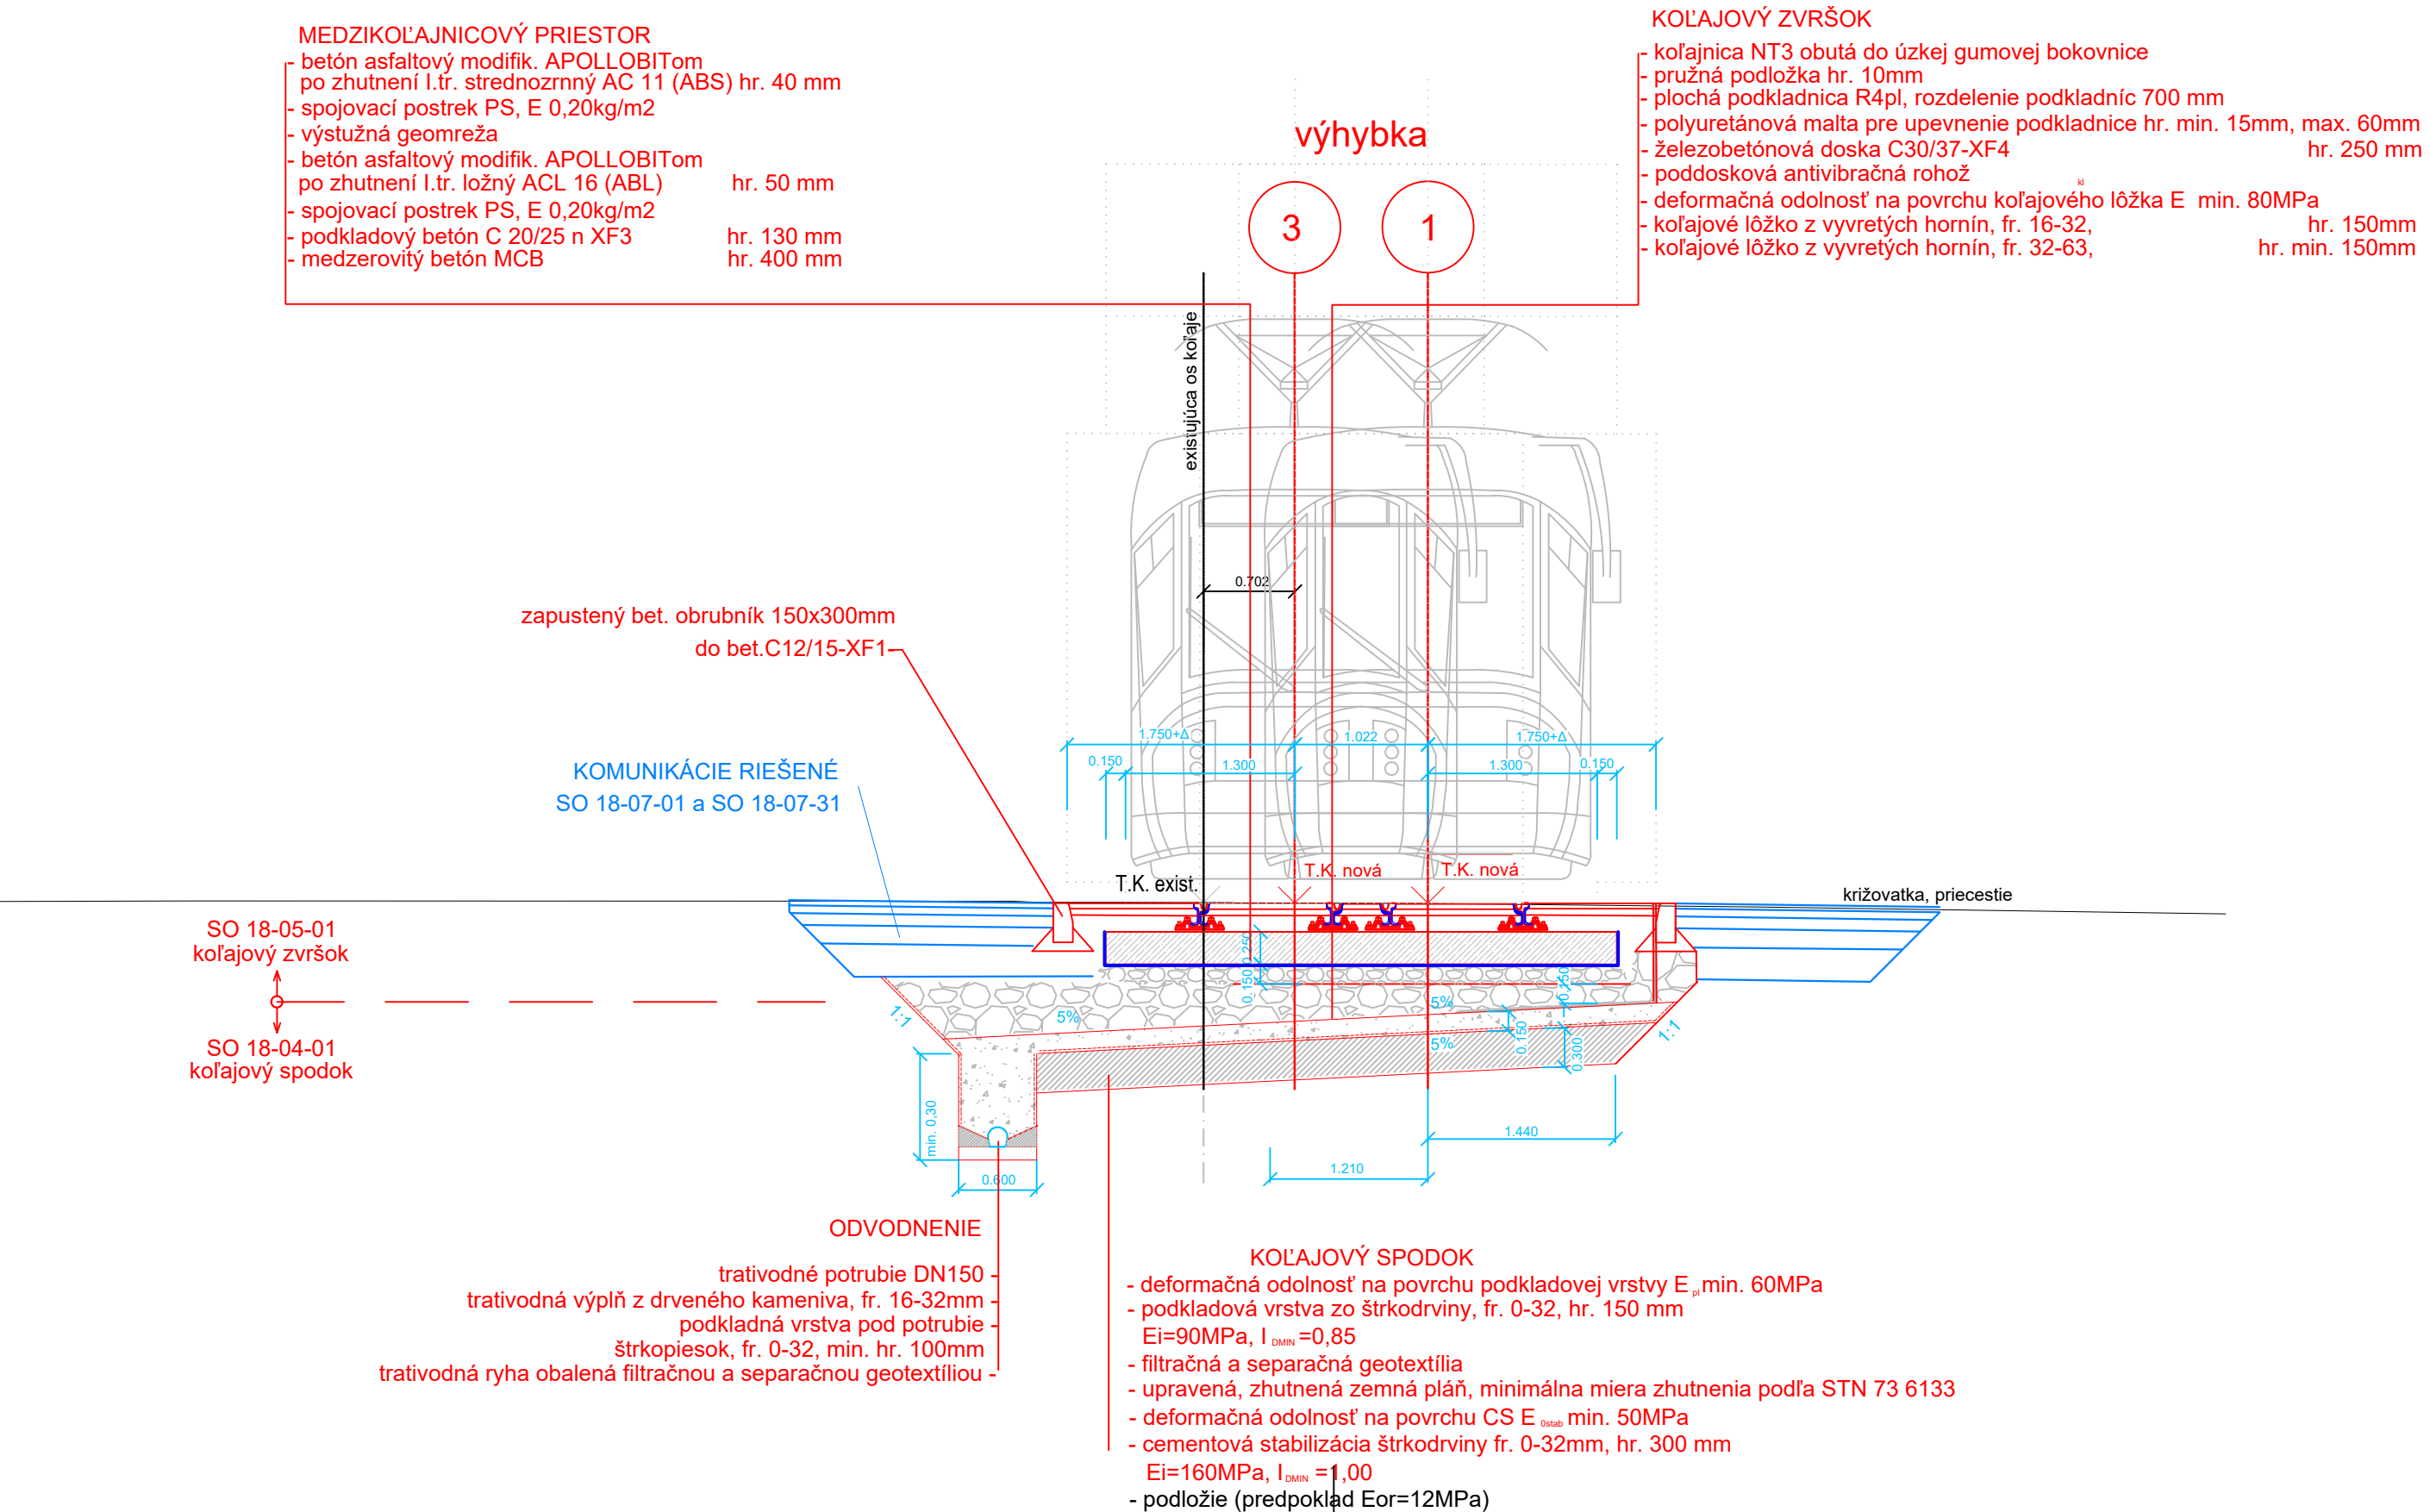

Výškový systém: Bpv
Súradnicový systém: S-JTSK v realizácii JTSK

Manažér projektu:	Ing. Ján Tóth		REMING CONSULT A.S. Trnavská cesta 27, 831 04 Bratislava DOPRAVOPROJEKT
Hlavný inžinier projektu:	Ing. Marek Balco		
Generálny projektant:	Združenie MET Košice		
Investor - stavebník:	KOŠICE	Mesto Košice Trieda SNP 48/A 040 11 Košice	
Zákazkové číslo:	2016	Stupeň - úzel:	DSP

Zodpovedný projektant objektu:	Ing. Eva Gregová		
Navrhovateľ - vypracoval:	Ing. Eva Gregová		
Kontroloval:	Ing. Marcela Habarová		
Kraj:	Košický	Okres:	Košice
Stavba:	KE, Modernizácia električkových tratí MET v meste Košice, 2. etapa		Žriedlová 1, 040 01 Košice
UČS:	UČS 18 Obratisko Važecká	Raditeľ:	Ing. Ján Tóth
Objekt/súbor:	SO 18-02-01 Obratisko Važecká, Príprava územia a demontáže SO 18-02-11 Obratisko Važecká, Demontáž koľajového zvršku SO 18-04-01 Obratisko Važecká, Koľajový spodok SO 18-05-01 Obratisko Važecká, Koľajový zvršok	Stupeň - účel:	DSP
		Zákazkové číslo:	2016
		Dátum:	11/2022
		Počet A4:	5
		Mierka:	1:50
Názov prílohy:	Vzorové priečne rezy	Časť:	Súprava:
		Príloha:	E.18 4.1