


LEGENDA I.:

- 4m
- 5
- 5
- NÁVESTIDLO VOZIDLOVÉ Ø200, (plný signál)
- NÁVESTIDLO VOZIDLOVÉ Ø200, (smerový signál)
- NÁVESTIDLO VOZIDLOVÉ Ø300, (plný signál)
- NÁVESTIDLO VOZIDLOVÉ Ø300, (smerový signál)
- NÁVESTIDLO CYKLISTICKÉ Ø200
- NÁVESTIDLO CHODECKÉ Ø200
- NÁVESTIDLO CHODEC/CYKLISTA Ø200
- NÁVESTIDLO PRE MHD (električka, BUS)
- NÁVESTIDLO PRE MHD - PREDSIGNÁL (električka)
- NÁVESTIDLO 1-KOMOROVÉ Ø200, (doplnková zelená šípka)
- NÁVESTIDLO 1-KOMOROVÉ Ø300, (vyprázdňovacia zelená šípka)
- NÁVESTIDLO 1-KOMOROVÉ Ø200, (žlté prerušované svetlo)
- RADIČ CDS
- TLAČIDLO PRE CHODCOV/CYKLISTOV

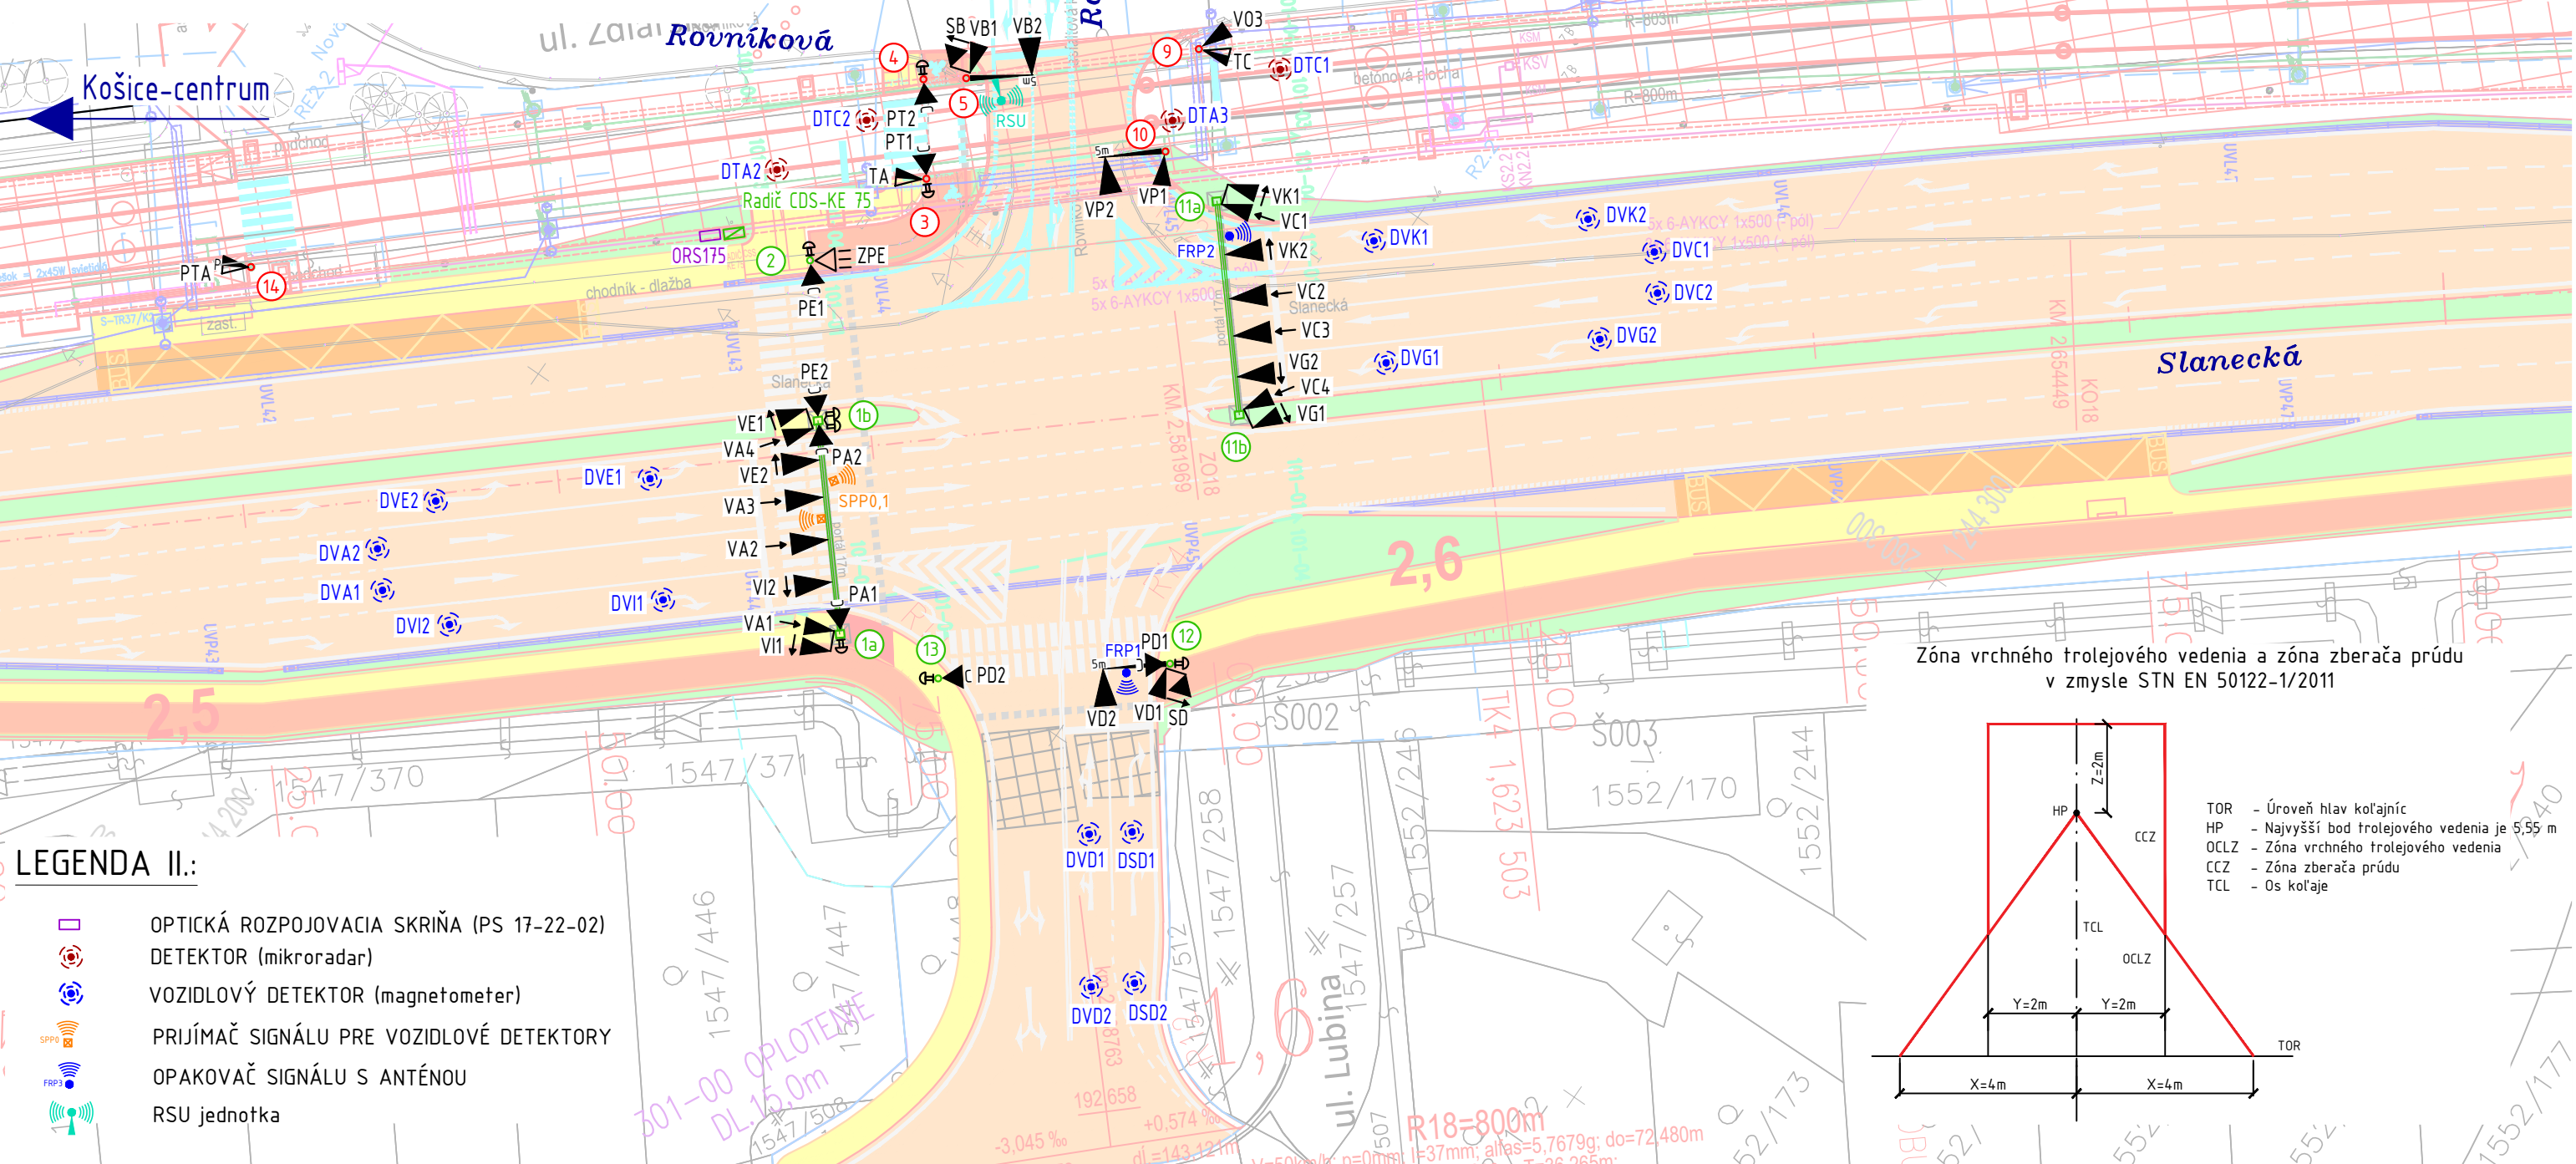

LEGENDA II.:

- OPTICKÁ ROZPOJOVACIA SKRIŇA (PS 17-22-02)
- DETEKTOR (mikroradar)
- VOZIDLOVÝ DETEKTOR (magnetometer)
- PRÍJÍMAČ SIGNÁLU PRE VOZIDLOVÉ DETEKTORY
- OPAKOVAČ SIGNÁLU S ANTÉNOU
- RSU jednotka

Číslo bodu	Súradnice		Číslo bodu	Súradnice	
	Y	X		Y	X
Radič	260332.0091	1244206.3369	stož.č.7	260287.4723	1244212.3434
ORS	260333.2385	1244204.8825	stož.č.8	260288.3217	1244221.6661
stož.č.1a	260353.2206	1244231.3714	stož.č.9	260298.986	1244228.1782
stož.č.1b	260340.3536	1244220.2679	stož.č.10	260307.1452	1244230.6467
stož.č.2	260330.3269	1244212.5238	stož.č.11a	260308.0498	1244236.2245
stož.č.3	260319.7557	1244216.3797	stož.č.11b	260320.9025	1244247.3627
stož.č.4	260313.4304	1244211.665	stož.č.12	260340.1874	1244254.1407
stož.č.5	260311.4263	1244214.3897	stož.č.13	260351.6558	1244239.7639
stož.č.6	260294.9241	1244203.5219	stož.č.14	260356.0882	1244176.5305
			stož.č.15	260235.0114	1244307.8664


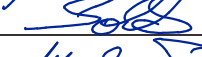


EURÓPSKA ÚNIA
Kohézny fond
OP Integrovaná infraštruktúra 2014 – 2020



Výškový systém: Bpv
Súradnicový systém: S-JTSK v realizácii JTSK

Manažér projektu:	Ing. Ján Tóth		
Hlavný inžinier projektu:	Ing. Marek Balko		
Generálny projektant:	Združenie MET Košice		
Investor - stavebník:	KOŠICE	Mesto Košice Trieda SNP 48/A 040 11 Košice	Základové číslo: 2016 Stupeň - účel: DSP
Kominárska 2-4, 832 03 Bratislava			

Zodpovedný projektant objektu:		Ing. Pavol Vlachovič			ING. PAVOL VLACHOVIČ – PV Projekt 71121 Inžinierske činnosti a poradenstvo IČO: 53043545 reg. číslo 6542+I2	
Navrhol - vypracoval:		Ing. Jozef Soták				
Kontroloval:		Ing. Pavol Vlachovič				
Kraj:	Košický	Okres:	Košice			
Stavba:						
KE, Modernizácia električkových tratí MET v meste Košice, 2. etapa						
UČS:		UČS 17			Stupeň - účel:	DSP
Objekt/súbor:		Ul. Slanecká, úsek trate križ. VSS (mimo) – Obratisko Važecká (mimo) PS 17-21-05			Zákazkové číslo:	2016
		TÚ križ. VSS (mimo) – Obratisko Važecká (mimo), úprava CSS - križovatka Rovníková			Dátum:	09/2022
					Počet A4:	3
					Mierka:	1:500
					Časť:	Súprava:
					G.17	
Názov prílohy:		Situácia			Príloha:	02