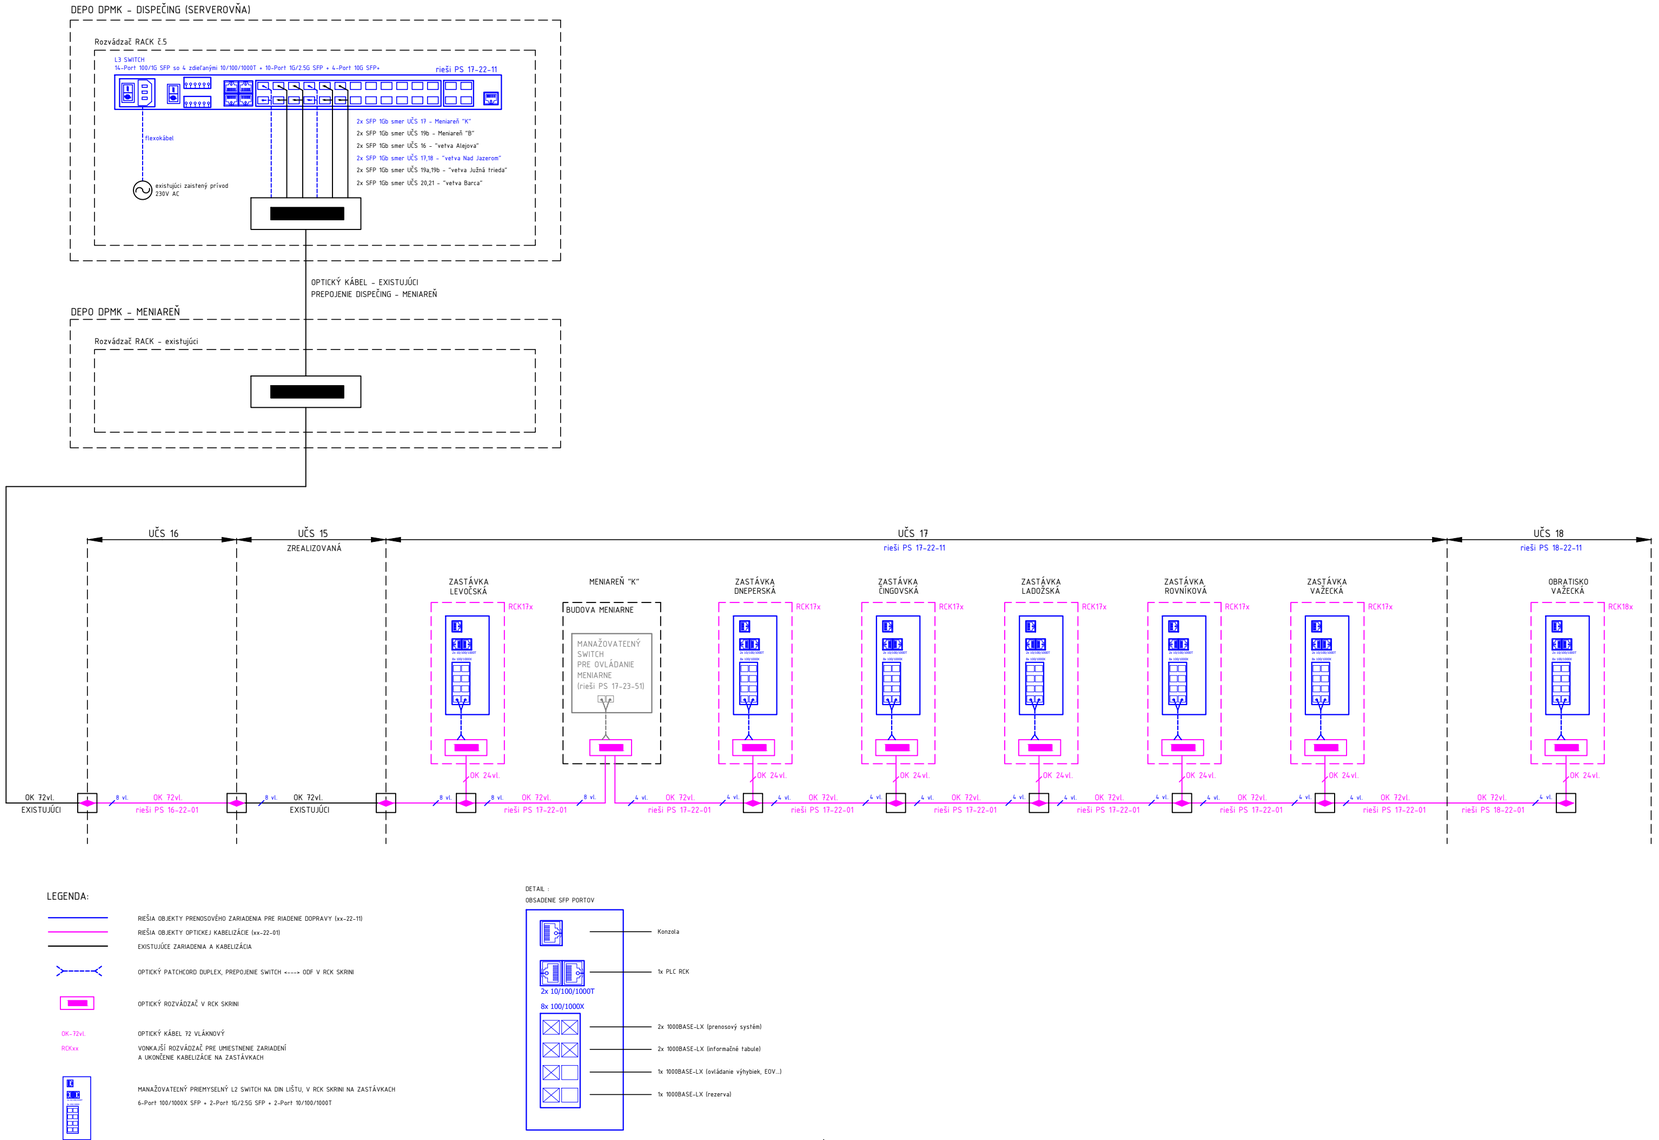

EURÓPSKA ÚNIA
Kohézny fond
OP Integrovaná infraštruktúra 2014 – 2020

MINISTERSTVO DOPRAVY A VÝSTAVBY SLOVENSKEJ REPUBLIKY

Výškový systém: Bpv
Súradnicový systém: S-JTSK v realizácii JTSK

Manažér projektu:	Ing. Ján Tóth	
Hlavný inžinier projektu:	Ing. Marek Balko	
Generálny projektant:	Združenie MET Košice	
Investor - stavebník:	KOŠICE Mesto Košice, Trieda SNP 48/A, 040 11 Košice	Zákazkové číslo: 2016
		Stupeň - účel: DSP

REMING CONSULT A.S.
Trnavská cesta 27, 831 04 Bratislava
DOPRAVOPROJEKT
Kominárska 2-4, 832 03 Bratislava

Zodpovedný projektant objektu:	Ing. Norbert Varga	
Navrhol - vypracoval:	Ing. Norbert Varga	
Kontroloval:	Ing. Jozef Burik	
Kraj: Košický	Okres: Košice IV	

BBF elektro s.r.o.
Radlského 17/B
052 01 Spišská Nová Ves

Stavba:
KE, Modernizácia električkových tratí MET v meste Košice, 2. etapa

Stupeň - účel:	DSP
Zákazkové číslo:	2016
Dátum:	09/2022
Počet A4:	3xA4
Mierka:	-
Časť: G.17	Súprava:

UČS: UČS 17
Ul. Slanecká, úsek trate križ. VSS (mimo) – Obratisko Važecká (mimo)
Objekt/súbor: PS 17-22-11
TÚ križ. VSS (mimo) – Obratisko Važecká (mimo), prenosové zariadenie pre riadenie dopravy

Názov prílohy: Bloková schéma prenosového zariadenia

Príloha: 3