


REZ PRÍSTREŠKOM

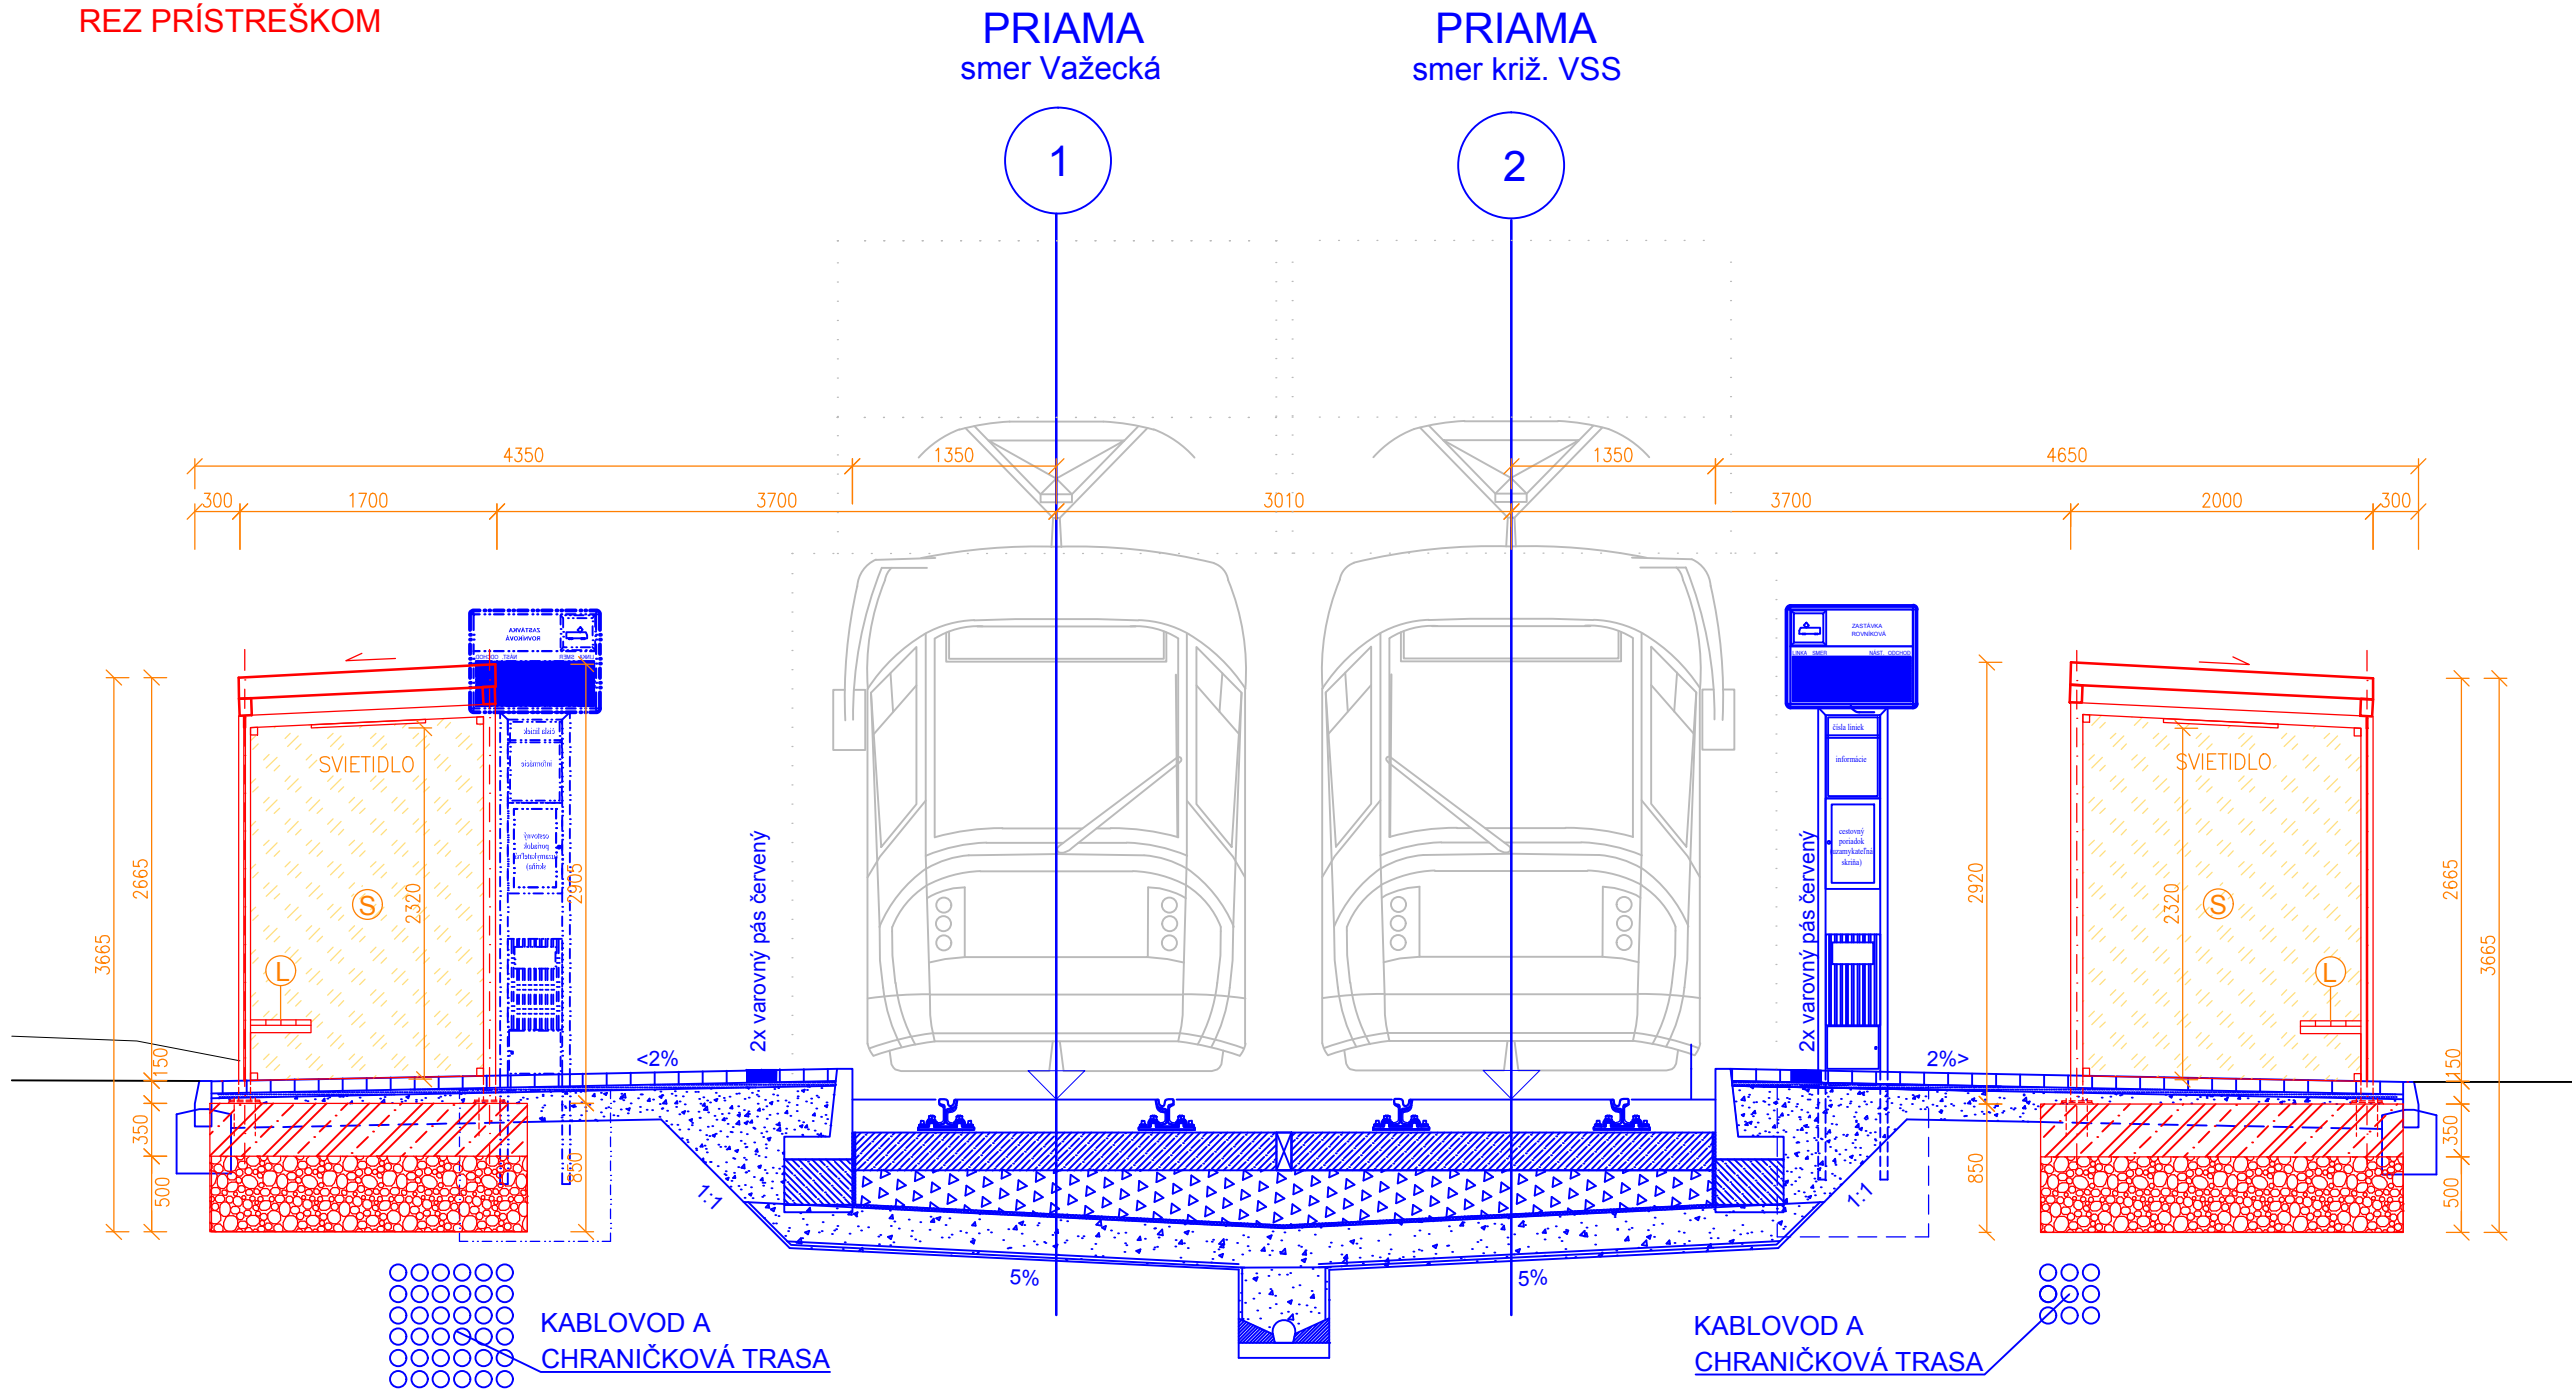

LEGENDA:

- OBJEKT PRÍSTREŠKU
- SÚVISIACE OBJEKTY
- EXISTUJÚCI STAV

T - UZAMYKATEĽNÁ TABUĽA
S - TVRDENÉ SKLO
V - VÝVOD DAŽDOVEJ VODY
L - LAVIČKA

POZNÁMKY:

- VŠETKY PRÍSTREŠKY, VYBAVENIE ZASTÁVOK MUSIA BYŤ CERTIFIKOVANÉ VÝROBKÝ
- VŠETKY PRVKY KONŠTRUKCIE PRÍSTREŠKOV A VYBAVENIA SÚ PREDMETOM VÝROBNO-TECHNICKEJ DOKUMENTÁCIE DODÁVATEĽA NADZEMNEJ ČASŤI
- POPIS KONŠTRUKCIE, MATERIÁL, POVRCHOVÉ ÚPRAVY, FAREBNÉ RIEŠENIE - POZRI TECHNICKÚ SPRÁVU
- PRED BETÓNOVANÍM ZÁKLADOVEJ ROZNÁŠACEJ DOSKY JE NUTNÉ DO ZÁKLADOV VLOŽIŤ CHRÁNIČKY PRE ELEKTRICKÉ VEDENIA PODĽA VTD DODÁVATEĽA HORNEJ ČASŤI PRÍSTREŠKU

VYTYČOVACIE BODY - SMER LADOŽSKÁ

Bod	Súradnice	
	X	Y
1	1244168.0870	260367.8781
2	1244164.8185	260370.8238
3	1244166.6811	260366.3182
4	1244163.4126	260369.2639

VYTYČOVACIE BODY - SMER KRIŽ.VSS

Bod	Súradnice	
	X	Y
1	1244135.3141	260377.8814
2	1244141.5539	260372.2578
3	1244136.9208	260379.6642
4	1244143.1606	260374.0406

Bod	Súradnice	
	X	Y
1	1244143.7824	260370.2494
2	1244150.0222	260364.6257
3	1244145.3891	260372.0321
4	1244151.6289	260366.4085

Výškový systém: Bpv
Súradnicový systém: S-JTSK v realizácii JTSK

Manažér projektu:	Ing. Ján Tóth		
Hlavný inžinier projektu:	Ing. Marek Balko		
Generálny projektant:	Združenie MET Košice		
Investor - stavebník:	Mesto Košice Trieda SNP 48/A 040 11. Košice	Zákazkové číslo:	2016
		Stupeň - účel:	DSP



Zodpovedný projektant časti:	Ing. Gabriel Noga		
Navrhol - vypracoval:	Ing. Frederik Rodriguez		
Kontroloval:	Ing. Gabriel Noga		
Kraj:	Košický	Okres:	Košice
Stavba:	KE, Modernizácia električkových tratí MET v meste Košice, 2. etapa		
UČS:	UČS 17 Ul. Slanecká, úsek trate križ. VSS (mimo) – Obratisko Važecká (mimo)	Stupeň - účel:	DSP
Objekt/súbor:	SO 17-20-11 TÚ ul.Slanecká, úsek trate križ.VSS (mimo) – Obratisko Važecká (mimo), prístrešky na nástupištiach	Zákazkové číslo:	2015
		Dátum:	09/2022
		Počet A4:	5
		Mierka:	1:50
		Časť:	Súprava:
Časť:	Prístrešky - Rovníková		



Žriedlová 1, 040 01 Košice	
Riaditeľ:	Ing. Ján Tóth
Stupeň - účel:	DSP
Zákazkové číslo:	2015
Dátum:	09/2022
Počet A4:	5
Mierka:	1:50
Časť:	Súprava:
Príloha:	3.5