


Vytyčované body objektu

č.bodu	y [m]	x [m]
01	-260487.96	-1244030.56
02	-260481.72	-1244024.96

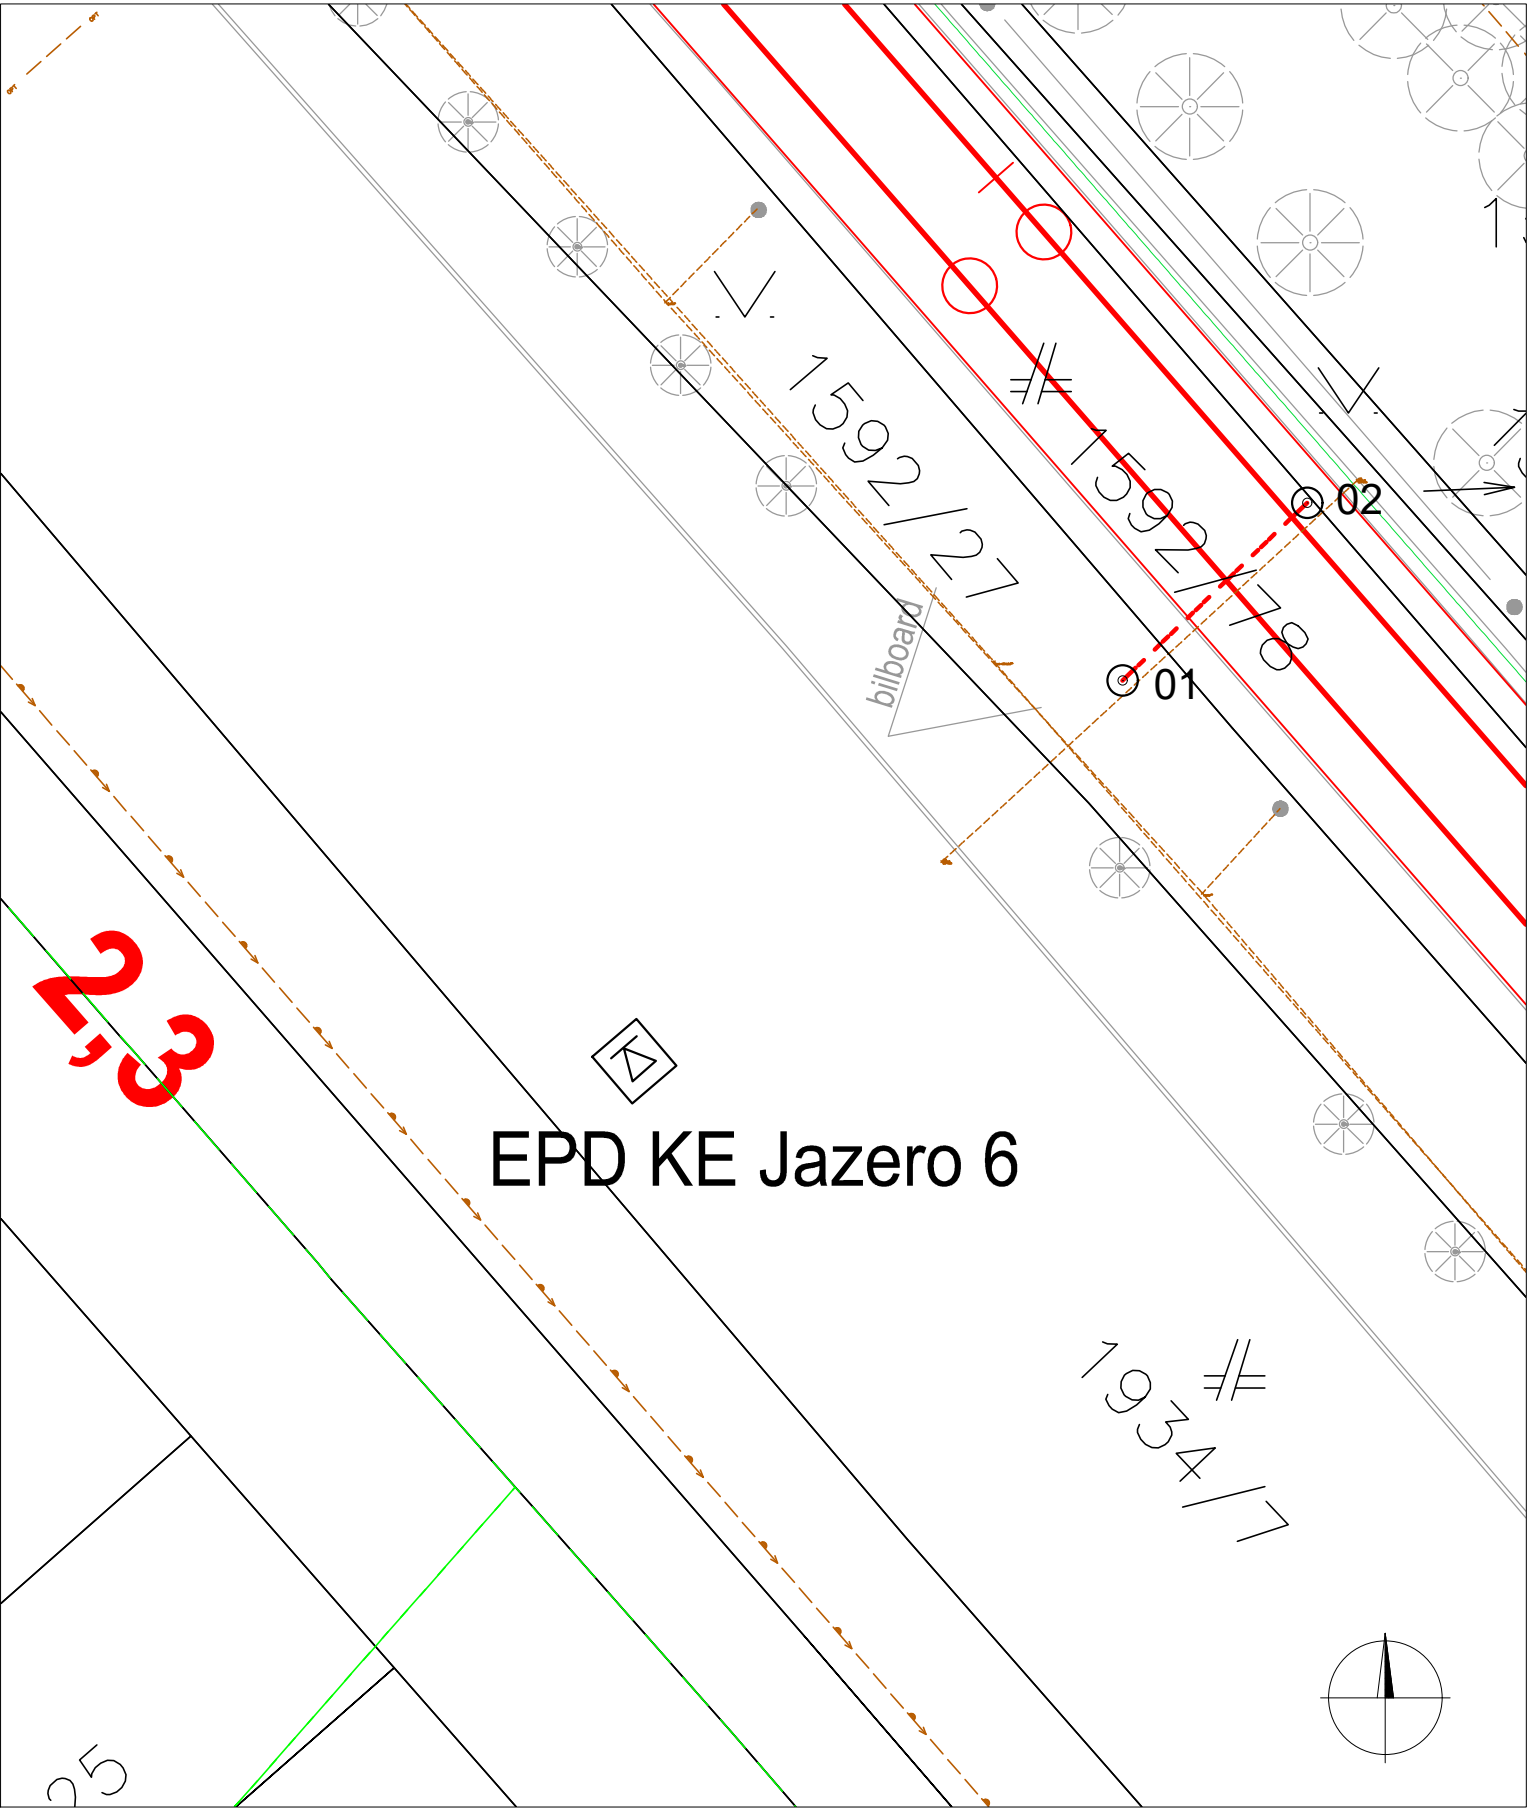





EURÓPSKA ÚNIA
Kohézny fond
OP Integrovaná infraštruktúra 2014 – 2020



MINISTERSTVO
DOPRAVY A VÝSTAVBY
SLOVENSKEJ REPUBLIKY

Výškový systém: Bpv
Súradnicový systém: S-JTSK v realizácii JTSK

Manažér projektu:	Ing. Ján Tóth		 Trnavská cesta 27, 831 04 Bratislava Kominárska 2-4, 832 03 Bratislava
Hlavný inžinier projektu:	Ing. Marek Balko		
Generálny projektant: Združenie MET Košice			
Investor - stavebník:	 Mesto Košice Trieda SNP 48/A 040 11 Košice	Zákazkové číslo: 2016 Stupeň - účel: DSP	

Zodpovedný projektant objektu:		Ing. Vladimír Akuratný			Ing. Vladimír Akuratný APKO SERVIS Harmincova 4612/4, 05801 Poprad		
Navrhol - vypracoval:		Ing. Vladimír Akuratný					
Kontroloval:		Ing. Peter Vážan					
Kraj:		Košický	Okres:		Košice		
Stavba:							
KE, Modernizácia električkových tratí MET v meste Košice, 2. etapa							
UČS:		UČS 17			Stupeň - účel:		DSP
Objekt/súbor:		Ul. Slanecká, úsek trate križ. VSS (mimo) – Obratisko Važecká (mimo) SO 17-23-61			Zákazkové číslo:		2016
		TÚ križ. VSS (mimo) – Obratisko Važecká (mimo), EPD - elektrická polarizovaná drenáž			Dátum:		07/2022
					Počet A4:		2
					Mierka:		1:250
					Časť:		Súprava:
					E.17		
Názov prílohy:		vytyčovací výkres - EPD KE Jazero 6			Príloha:		5-5