






Križovanie VN - ulica Slanecká, úsek stavby KM 0,98 (pri zast. Levočská)



Križovanie VN - ulica Slanecká, úsek stavby KM 1,45 (pri zast. Dneprská)

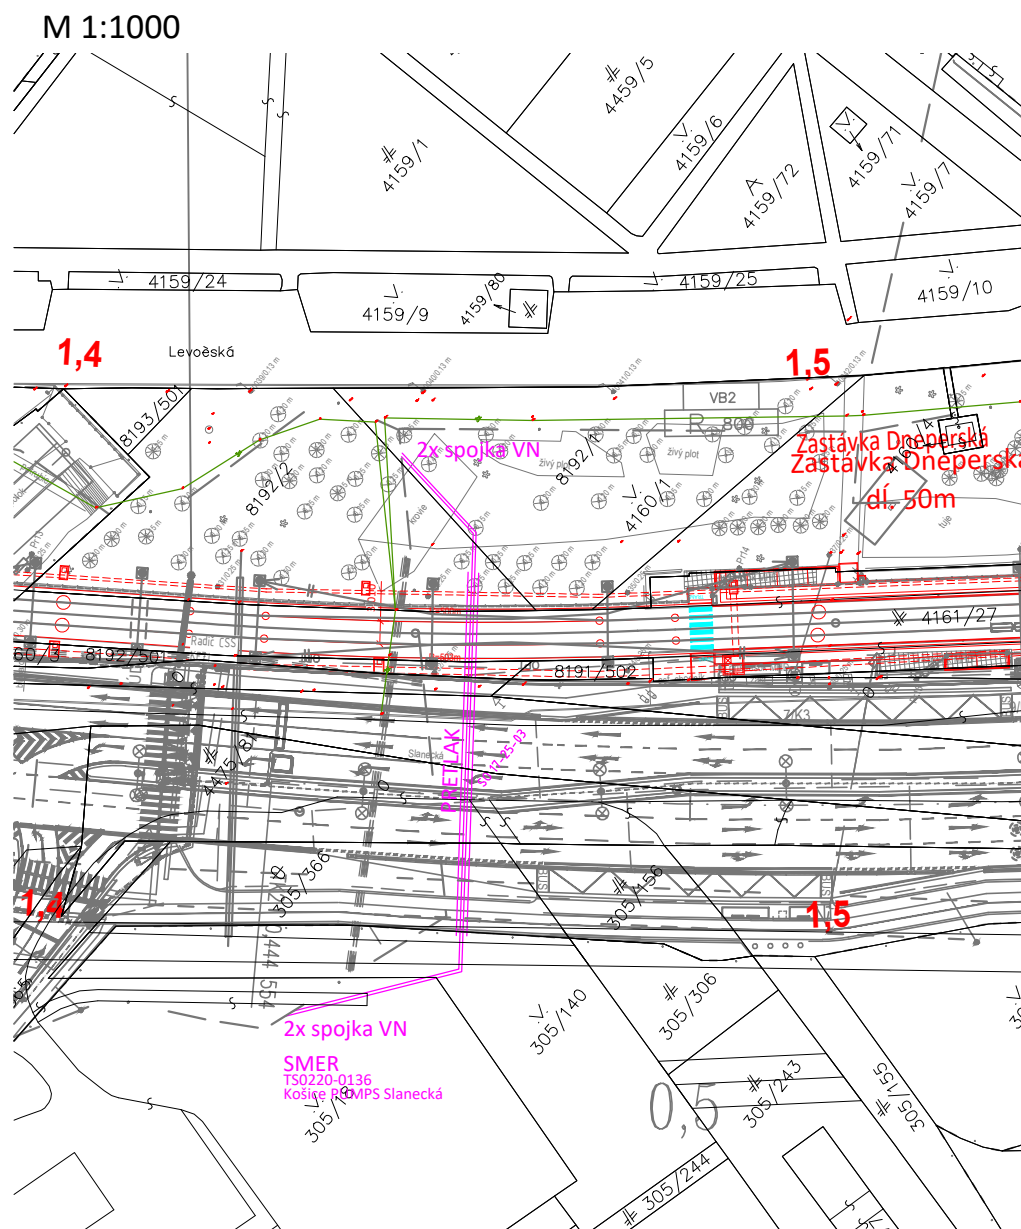

Križovanie VN - ulica Slanecká, úsek stavby KM 1,87 (pri zast. Čingovská)

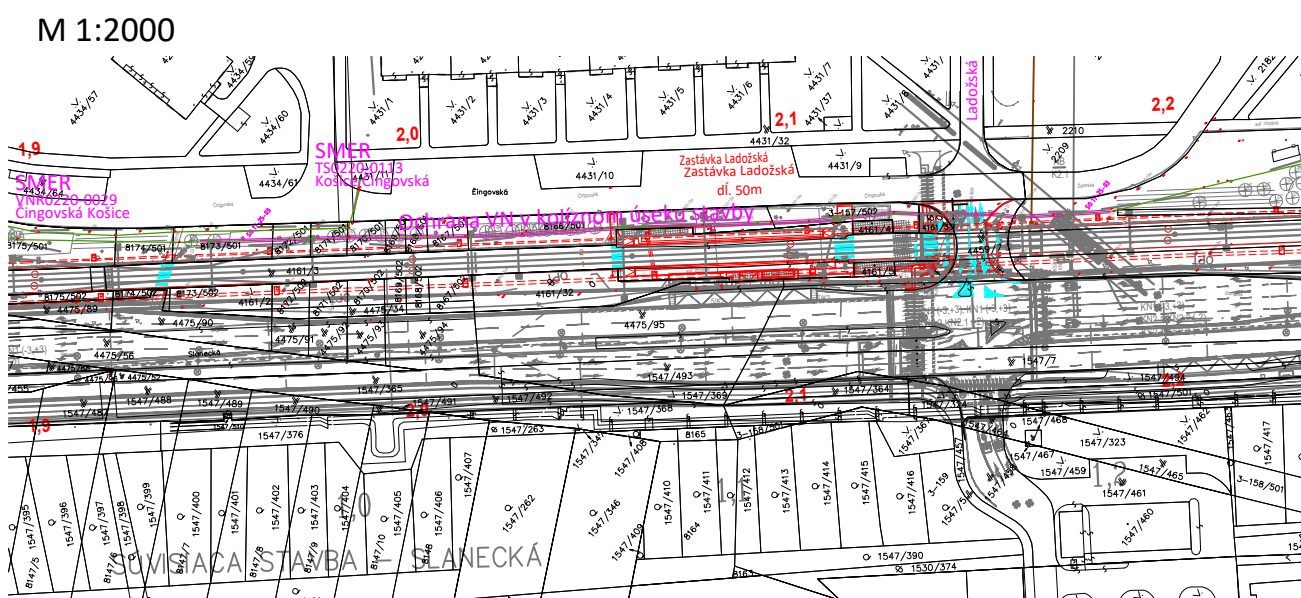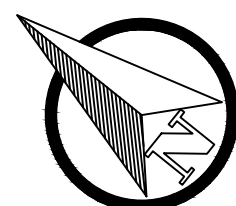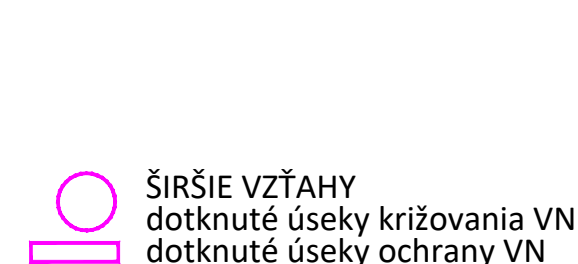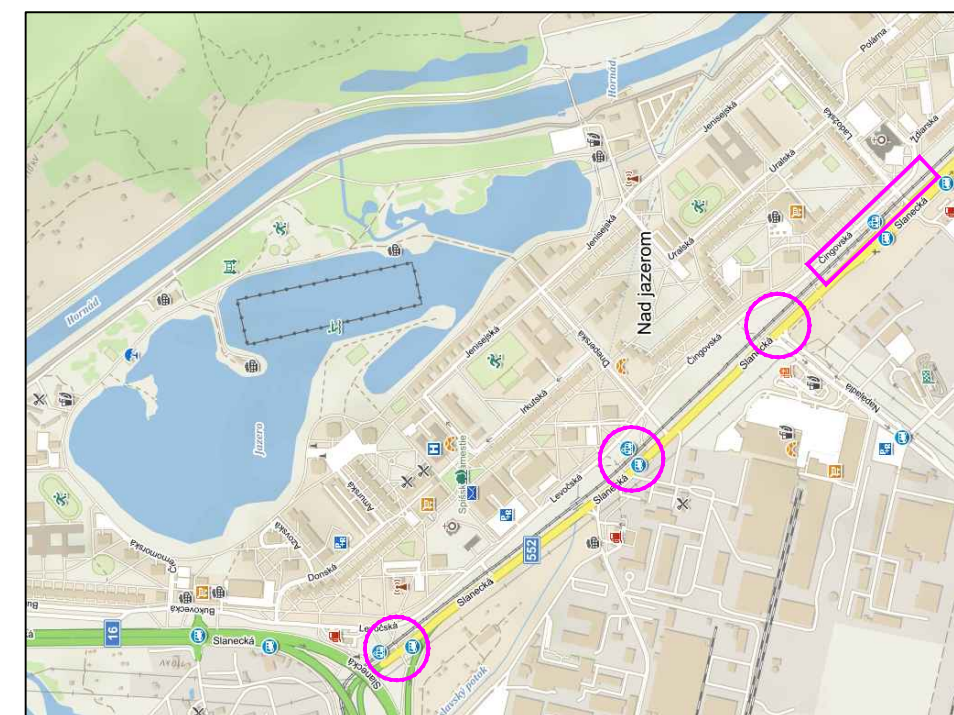

Ochrana VN - ulica Slanecká, úsek stavby KM 1,95 až 2,18 (pri zast. Ladožská)



EURÓPSKA ÚNIA  
Kohézny fond  
OP Integrovaná infraštruktúra 2014 – 2020

MINISTERSTVO  
DOPRAVY A VÝSTAVBY  
SLOVENSKEJ REPUBLIKY

Výškový systém: BpV  
Súradnicový systém: S-JTSK v realizácii JTSK

Manažér projektu:	Ing. Ján Tóth	Tóth
Hlavný inžinier projektu:	Ing. Marek Balko	Balko
Generálny projektant:	Združenie MET Košice	
Investor - stavebník:	Mesto Košice Trieda SNP 48/A 040 11 Košice	Zákazkové číslo: 2016 Stupeň - účel: DSP
		Trnavská cesta 27, 831 04 Bratislava Kominárska 2-4, 832 03 Bratislava

Zodpovedný projektant objektu:	Ing. Peter Lapár	Lapár
Navrhovateľ - vypracoval:	Ing. Adam Gedeon Katis	Gedeon Katis
Kontroloval:	Ing. Peter Lapár	Lapár
Kraj:	Košický	Košice
Stavba:	KE, Modernizácia električkových tratí MET v meste Košice, 2. etapa	
UČS:	UČS 17	
Objekt/súbor:	Ul. Slanecká, úsek trate križ. VSS (mimo) – Obratisko Važecká SO 17-25-03	
		TÚ križ. VSS (mimo) - Obratisko Važecká (mimo), ochrany a úpravy VN vedení v správe VSD
Názov prílohy:	Situácia ochrany a preložiek VN - ulica Slanecká	
		Príloha: 2
		Žriedlová č. 1, 040 01 KOŠICE Riaditeľ: Ing. Ján Tóth Stupeň - účel: DSP Zákazkové číslo: 2015 Dátum: 09/2022 Počet A4: 3 Mierka: 1:1000/2000 Časť: Súprava: E.17