


2,9

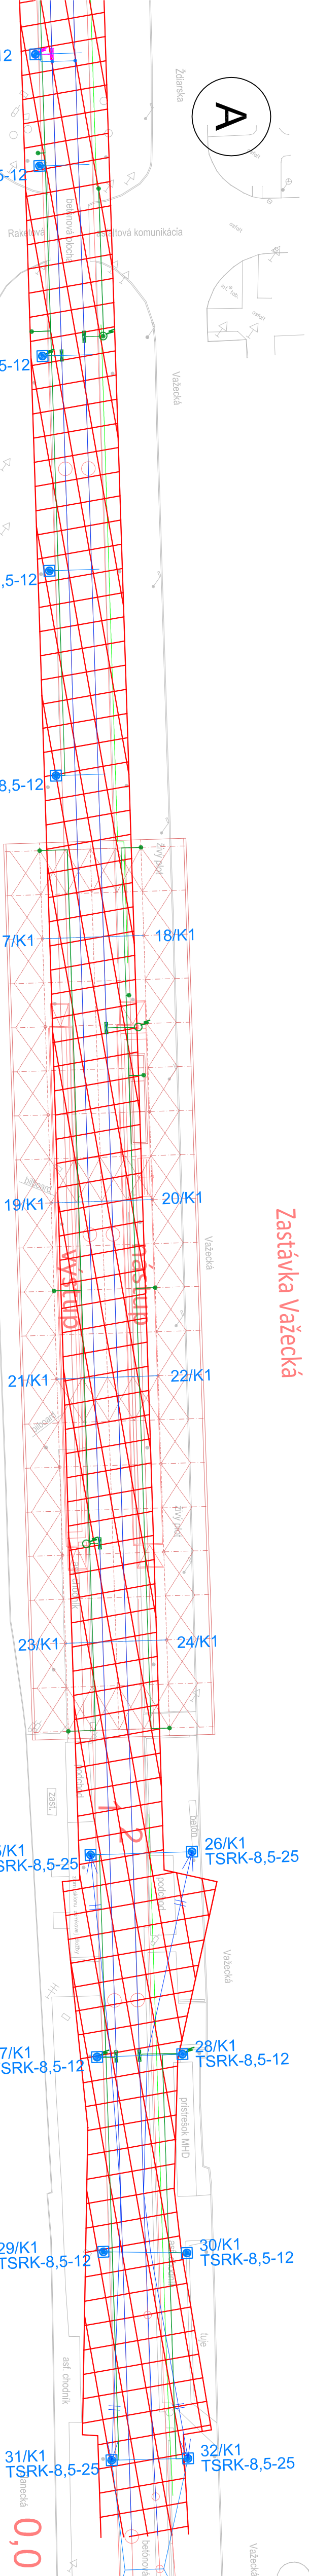

- LEGENDA:**
- zóna trolejového vedenia
 - pierazka
 - kolajová skrinka
 - ukolajovací bod (označník, prístrešie, zbradlie ...)
 - ukolajovacie vedenie:
 - pierazka - kolajová skrinka - CHBU 1x120
 - pierazka pre napájac / úsekový delič
 - kolajová skrinka pre napájac / úsekový delič
 - ukolajovacie vedenie pre napájac / úsekový delič - CHBU 1x120
- Základné technické údaje :**
- Sústava : 2DC 600/750V - pól v trolejovom vodiči + pól v kolajnici
- 2 DC 24V SELV
- Ochrana pred úrazom el. prúdom:
- Ochrana pred zásahom el. prúdom pri poruchoch:
- Ochrana pred dotykom neživých častí:
- uzemnenie (ukolajnenie) trakčnej siete pre zariadenia v zóne trolejového vedenia STN EN 50122-1 čl.6.2.2.1, 6.2.2.2, 7.3.1
 - ochrana použitím zariadení triedy ochrany II alebo použitím ekvivalentnej izolácie STN EN 50 122-1 čl. 6.2.3.2, 7.3.2
- Ochranné opatrenie: malé napätie SELV a PELV
- Prostredie : podľa protokolu o určení vonkajších vplyvov
- Druh vedenia : - kabelové - zemné/vzdušné na prevosocho
- Priestor z hľadiska nebezpečenstva úrazu elektrickým prúdom: nebezpečný

Máňažer projektu:		Ing. Ján Tóth		STP	
Hlavný inžinier projektu:		Ing. Marek Balík		Bal	
Generálny projektant:		Združenie MET Košice			
Investor - stavebník:		Mesto Košice Trieda SNP 48/A 040 11 Košice		Znakové číslo: 2016	
Investor - stavebník:		Košice		Stupeň - účel: DSP	
					
Trnavská cesta 27, 831 04 Bratislava					
Kominárska 2-4, 832 03 Bratislava					

Zodpovedný projektant objektu:		Ing. Peter Jacko			
Navrhli - vypracovali:		Ing. Ján Červinka			
Kontrolovali:		Ing. Peter Jacko			
Kraj:	Košický	Oblasť:	Košice		

Stavba:		Stupeň - účel:		DSP	
KE, Modernizácia elektrifikačných tratí MET v meste Košice, 2. etapa		Znakové číslo:		2016	
ÚČS:		ÚČS 17		Dátum: 10/2022	
U. Slaneček úsek trate križ. VSS (mimo) – Obratisko Vážecká (mimo)		Počet AA:		5	
Objekt/subjekt:		SO 17-26-03		Mierka: 1:500	
TJ križ. VSS (mimo) – Obratisko Vážecká (mimo), uklojenie		Časť:		Suprava:	
Název prílohy:		Príloha:		5	

	
Právnická a Obchodná spoločnosť	