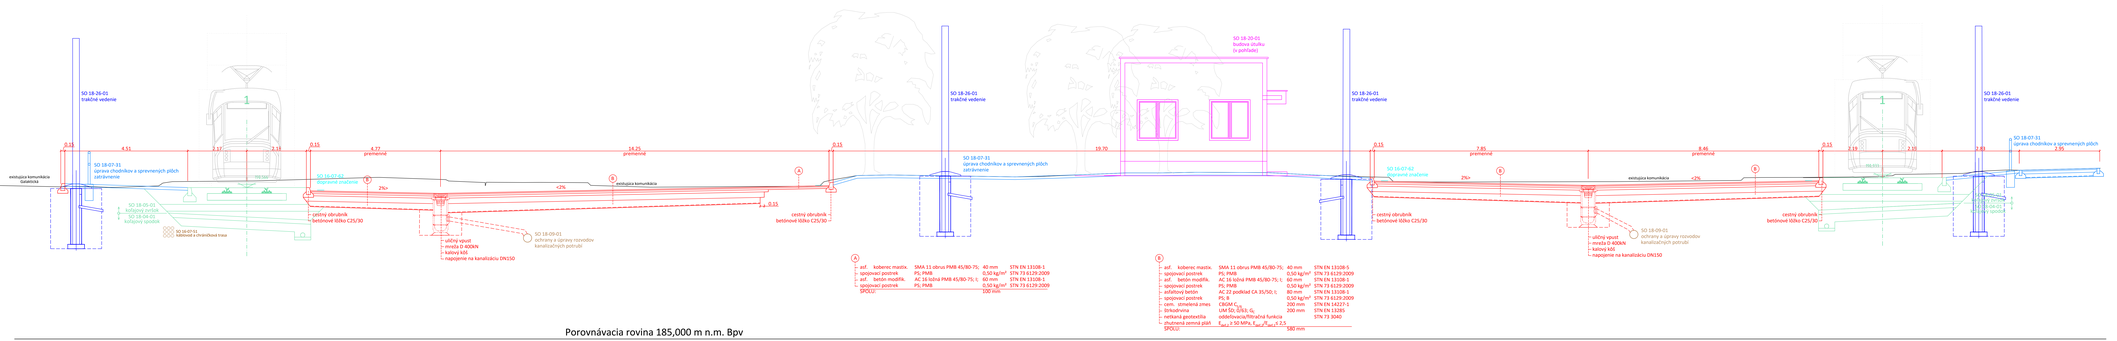

DETAIL ULOŽENIA KANALIZAČNÝCH RÚR

Rúry PVC DN 150

Napojenie vpustov na kanalizáciu

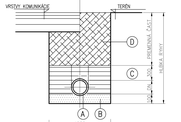

Výškový systém: Bpv
Súradnicový systém: S-JTSK v realizácii JTSK

Manažér projektu:	Ing. Jan Tuch		TUE
Vlastný riešiteľ projektu:	Ing. Marek Bulko		
Stavebník:	Združenie MET Košice		
Investor - stavebník:	Mesto Košice, Trieda SNP 48/A, 040 11 Košice	Dátum/rok:	2016
		Stupeň dok.:	DSP

Zodpovedný projektant objektu:	Ing. Marek Bulko		
Overil/kol - vypracoval:	Ing. Marek Bulko		
Projektárovať:	Ing. Marek Bulko		
Kraj:	Košický	Okres:	Košice
Mesto:	Košice		

Dodávateľ: ŽUDOP KOŠICE a.s.

Názov: KE, Modernizácia elektrických trati MET v meste Košice, 2. etapa

Stupeň - účel:	DSP
Zákazková číslo:	2016
Dátum:	06/2022
Počet A4:	5
Mierka:	1:50
Časť:	Súprava

Objekt/celok: VO's 18 Obratiska Vaškovä, úpravy miestnych komunikácií SO 18-07-01 Obratiska Vaškovä, úpravy miestnych komunikácií

Názov prílohy: Vizonový priečny rez - priestor obratiska

Príloha: 3.1

EURÓPSKA ÚNIA
Kohézny fond
OP Integrovaná infraštruktúra 2014 – 2020

MINISTERSTVO DOPRAVY A VÝSTAVBY SLOVENSKEJ REPUBLIKY

PROJEKT JE SPOLUFINANCOVANÝ EURÓPSKOU ÚNIOU Z PROSTRIEDKOV KOHÉZNEHO FONDU