


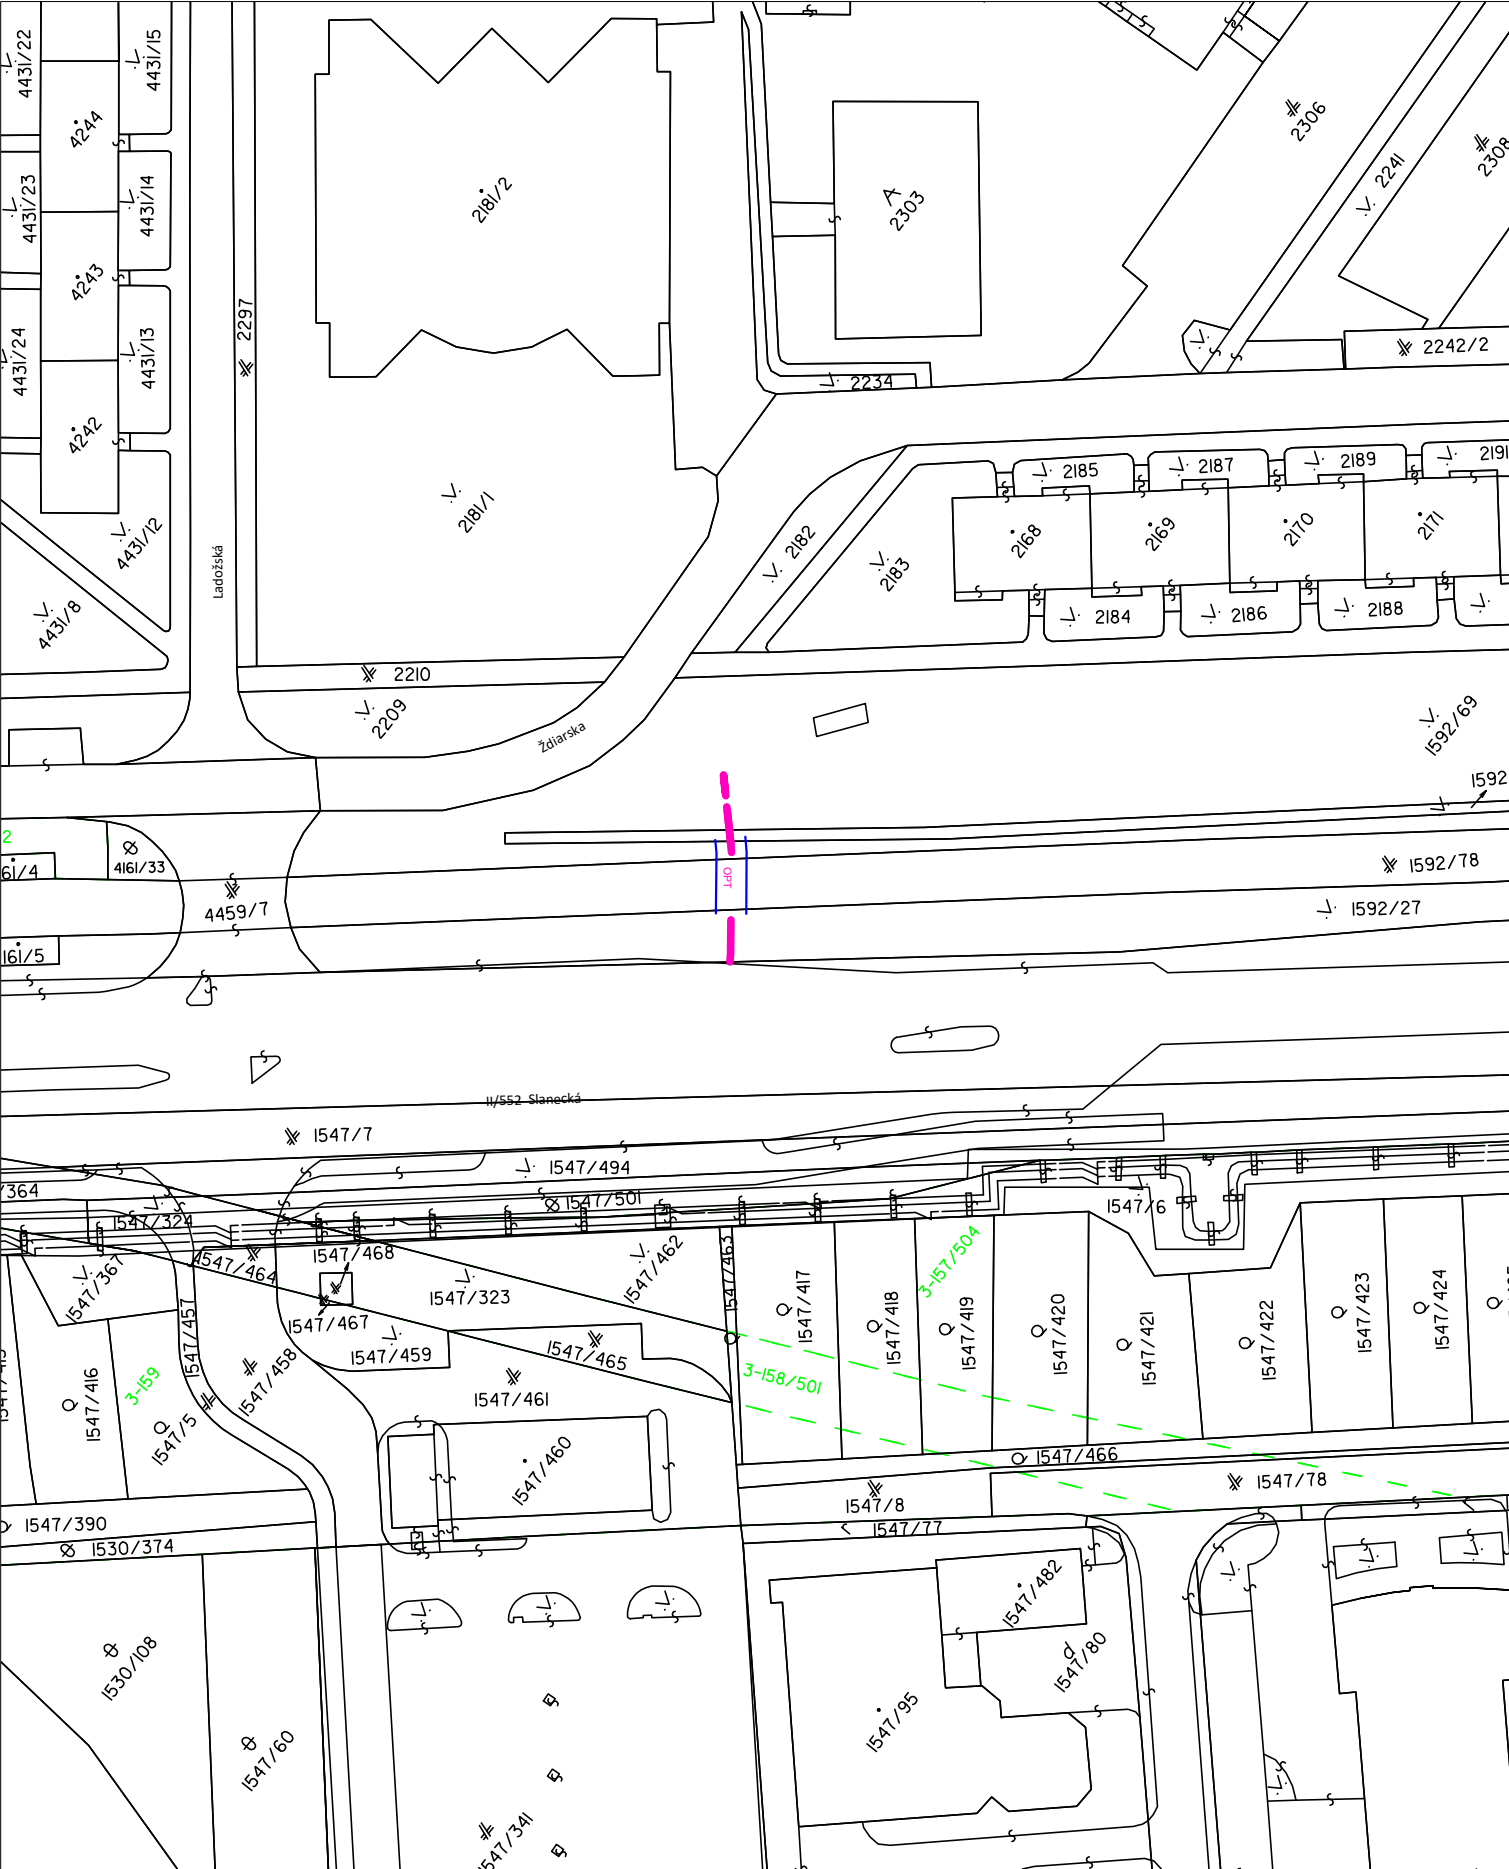


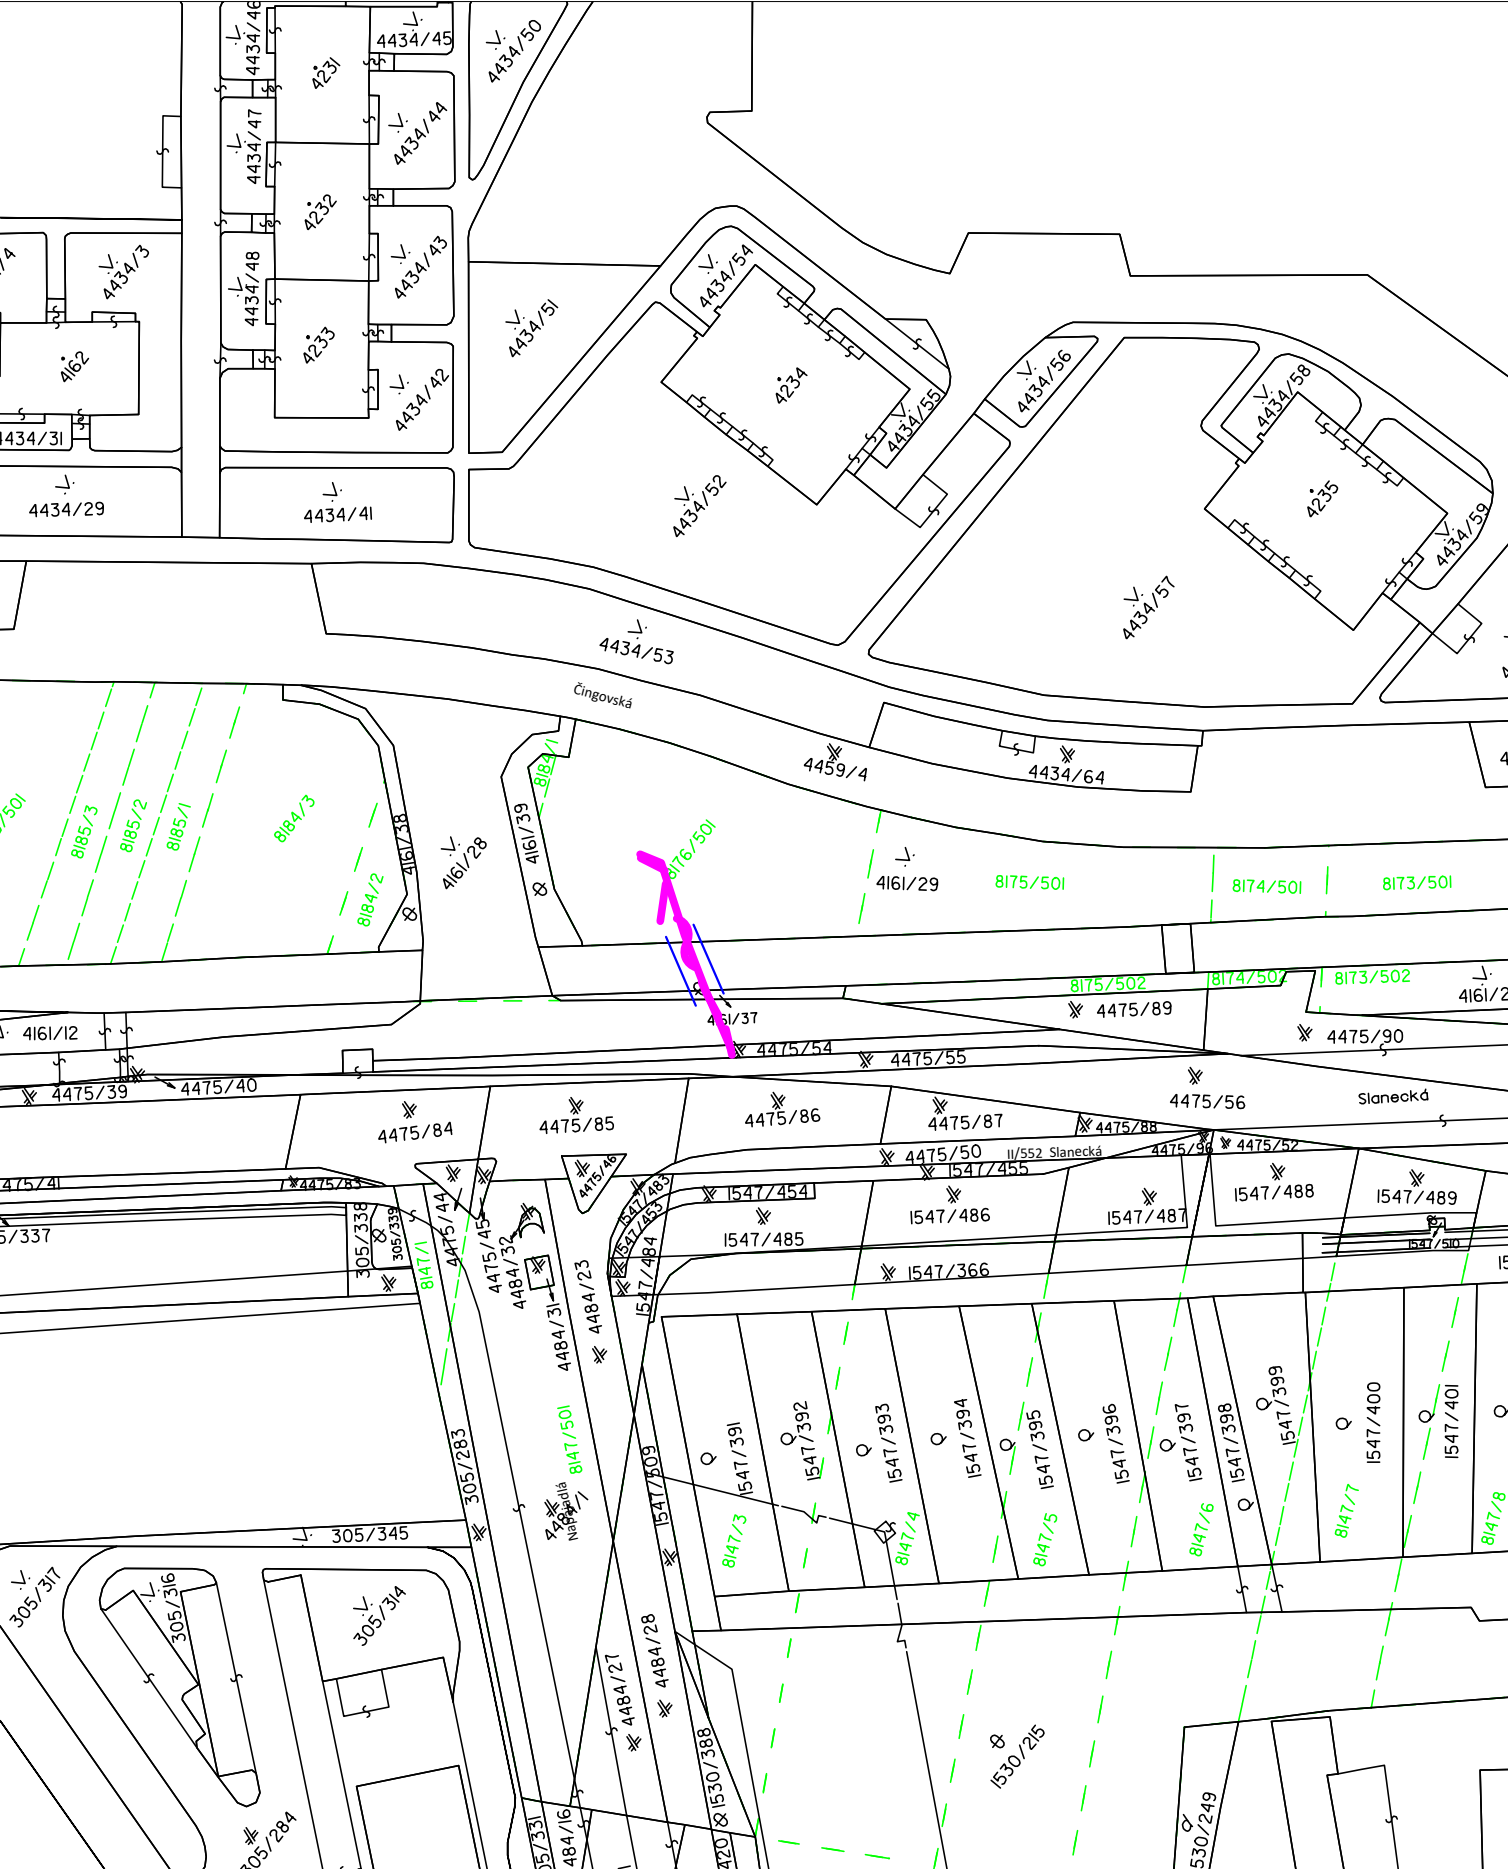


smr - Alejová/križ.VSS

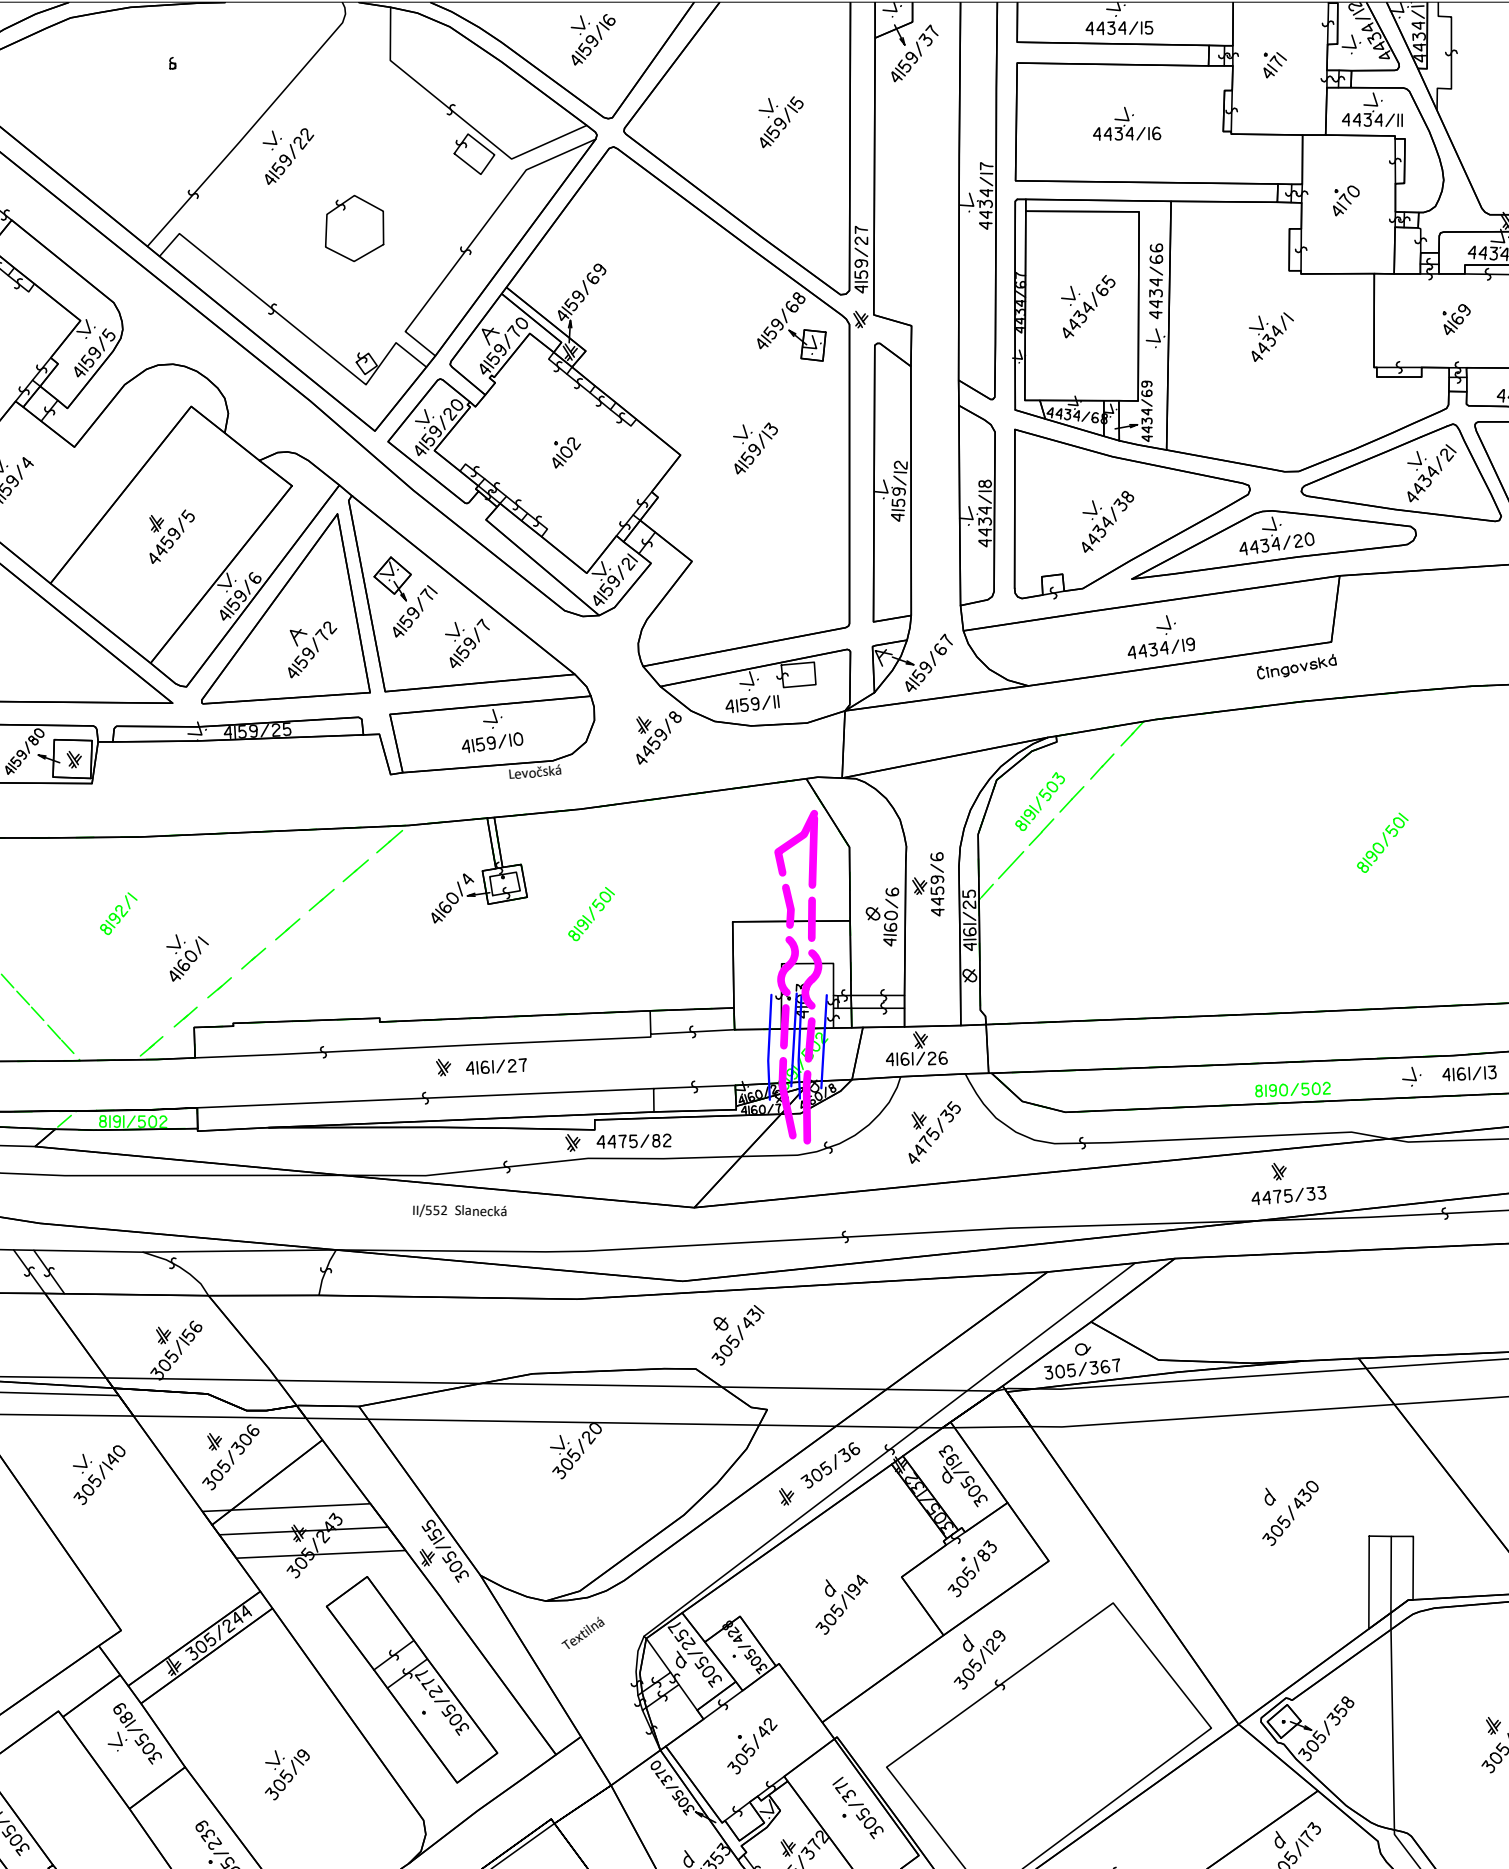

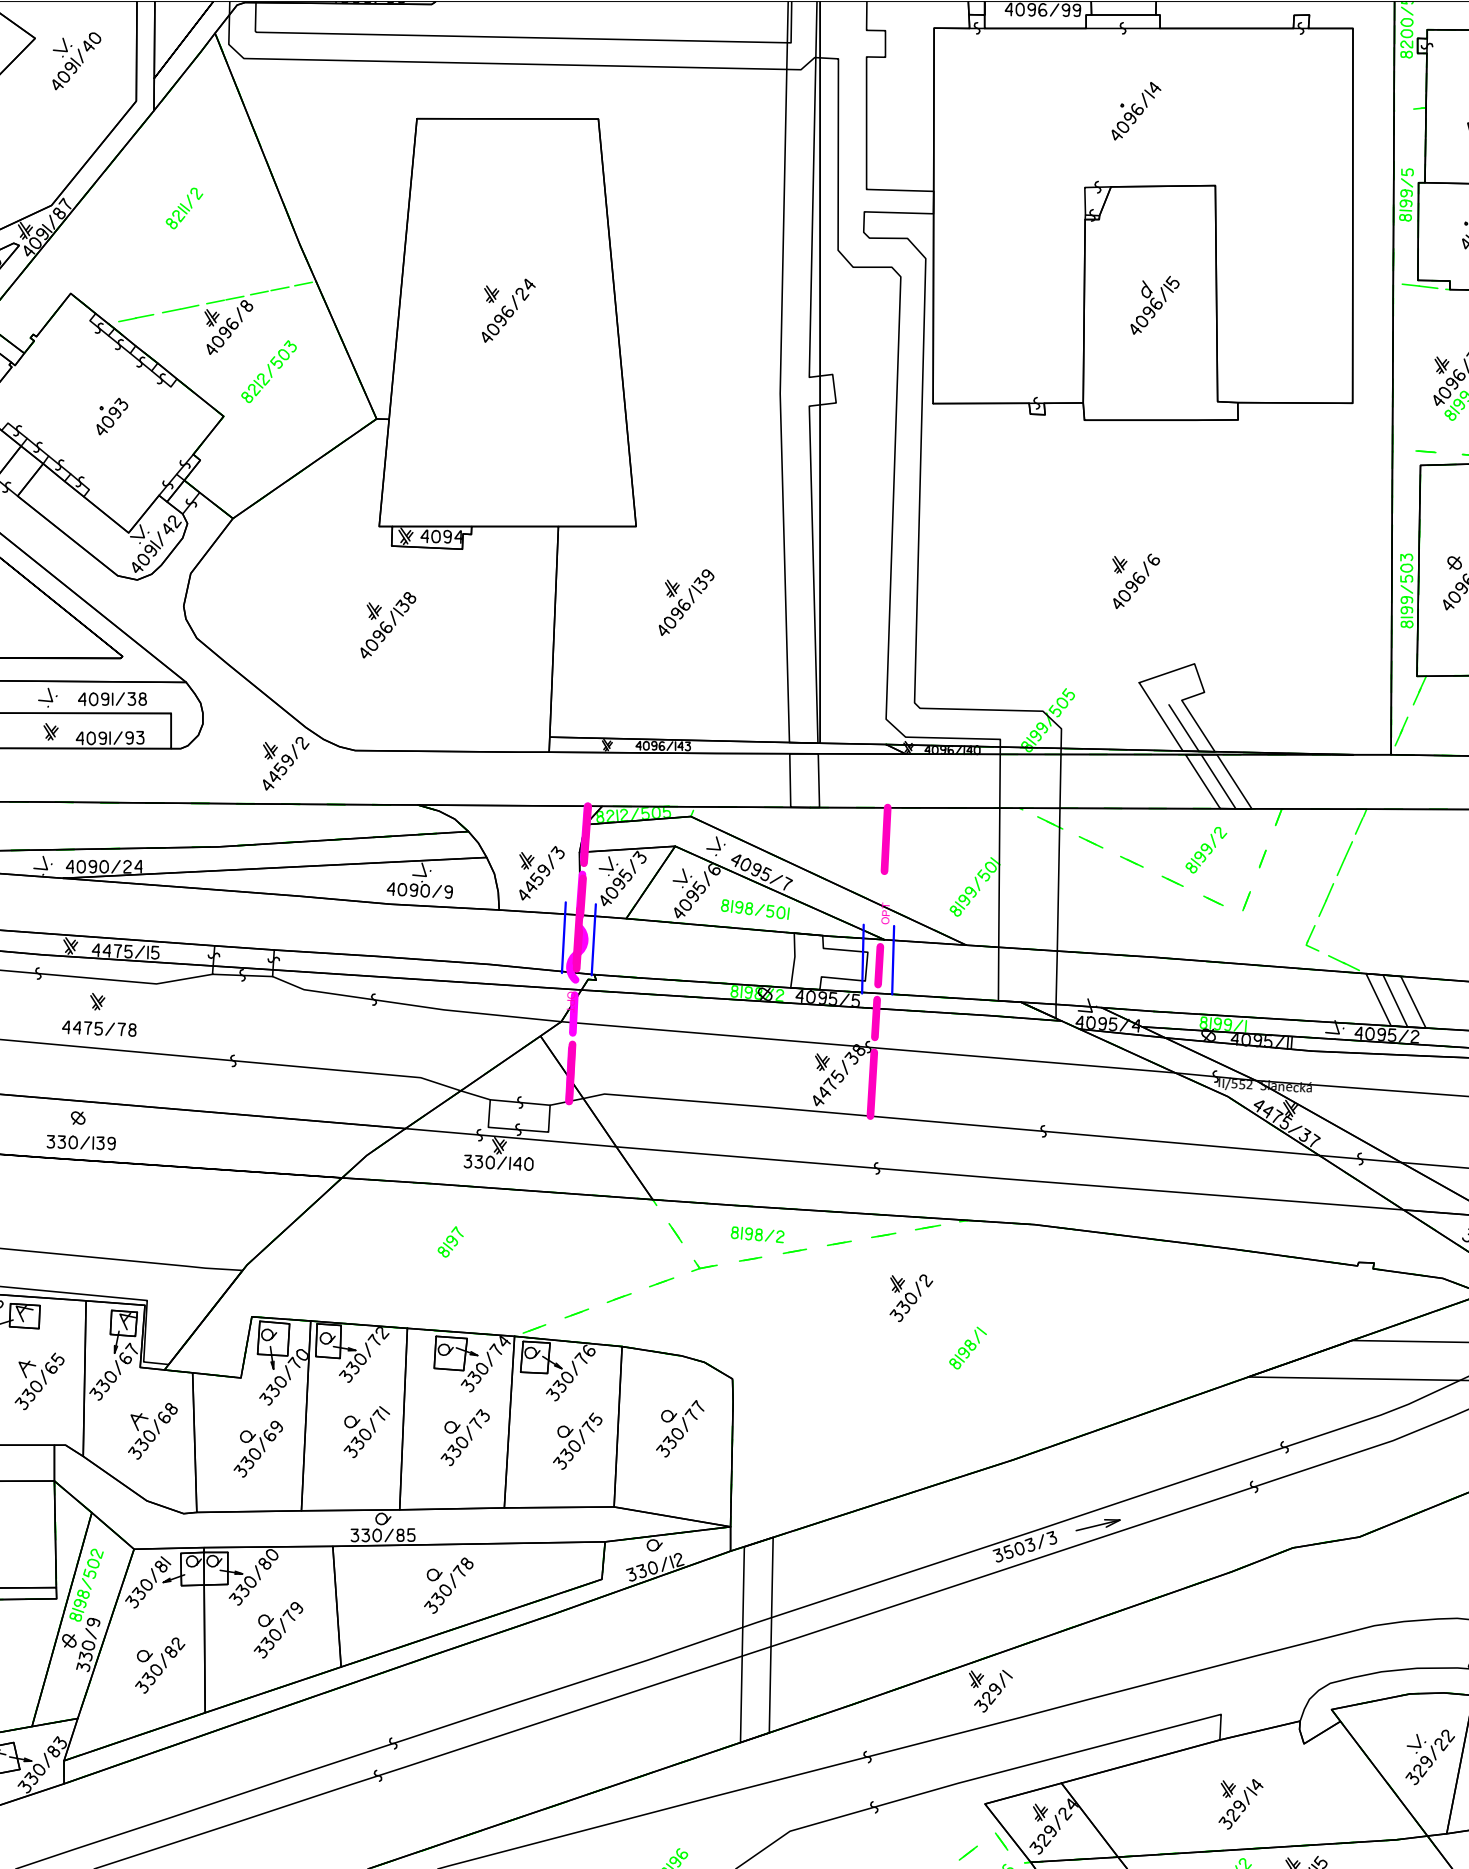


LEGENDA:

-  Slovak Telekom – trasa podzemných vedení, metalický kábel – vytýčený priebeh
-  Slovak Telekom – trasa podzemných vedení, optický kábel – vytýčený priebeh
-  Chránička (betónový káblový žlab s poklopom; HDPE D=110mm)

Výškový systém: Bpv
Súradnicový systém: S-JTSK v realizácii JTSK

Manažér projektu:	Ing. Ján Tóth		 <div>REMI CONSULT A.S. Trnavská cesta 27, 831 04 Bratislava DOPRAVOPROJEKT Kominárska 2-4, 832 03 Bratislava</div>
Hlavný inžinier projektu:	Ing. Marek Balko		
Generálny projektant:	Združenie MET Košice		
Investor - stavebník:	KOŠICE	Mesto Košice Trieda SNP 48/A 040 01 Košice	
	Kazakové číslo:	2016	
	Stupeň - účel:	DSP	

Zodpovedný projektant objektu:		Ing. Albert Čabala		
Navrhol - vypracoval:		kolektív spracovateľov		
Kontroloval:		Ing. Albert Čabala		
Kraj:	Košický	Okres:	Košice	
Stavba: KE, Modernizácia električkových tratí MET v meste Košice, 2. etapa				
UčS:		UčS 17		
Objekt/súbor:		U1. Slanecká, úsek trate križ. VSS (mimo) – Obratisko Važecká (mimo) PS 17-22-61		
Ú križ. VSS (mimo) – Obratisko Važecká (mimo), ochrany a úpravy oznamovacích vedení				
Názov prílohy: Zjednodušená situácia - Slovak Telekom				
Príloha:				Žriedlová 1, 040 01 Košice
00.6				Raditeľ: Ing. Ján Tóth
Stupeň - účel:		DSP		
Zákazkové číslo:		2016		
Dátum:		10/2022		
Počet A4:		5		
Mierka:		1:1000		
Časť:		Súprava:		
G.17				