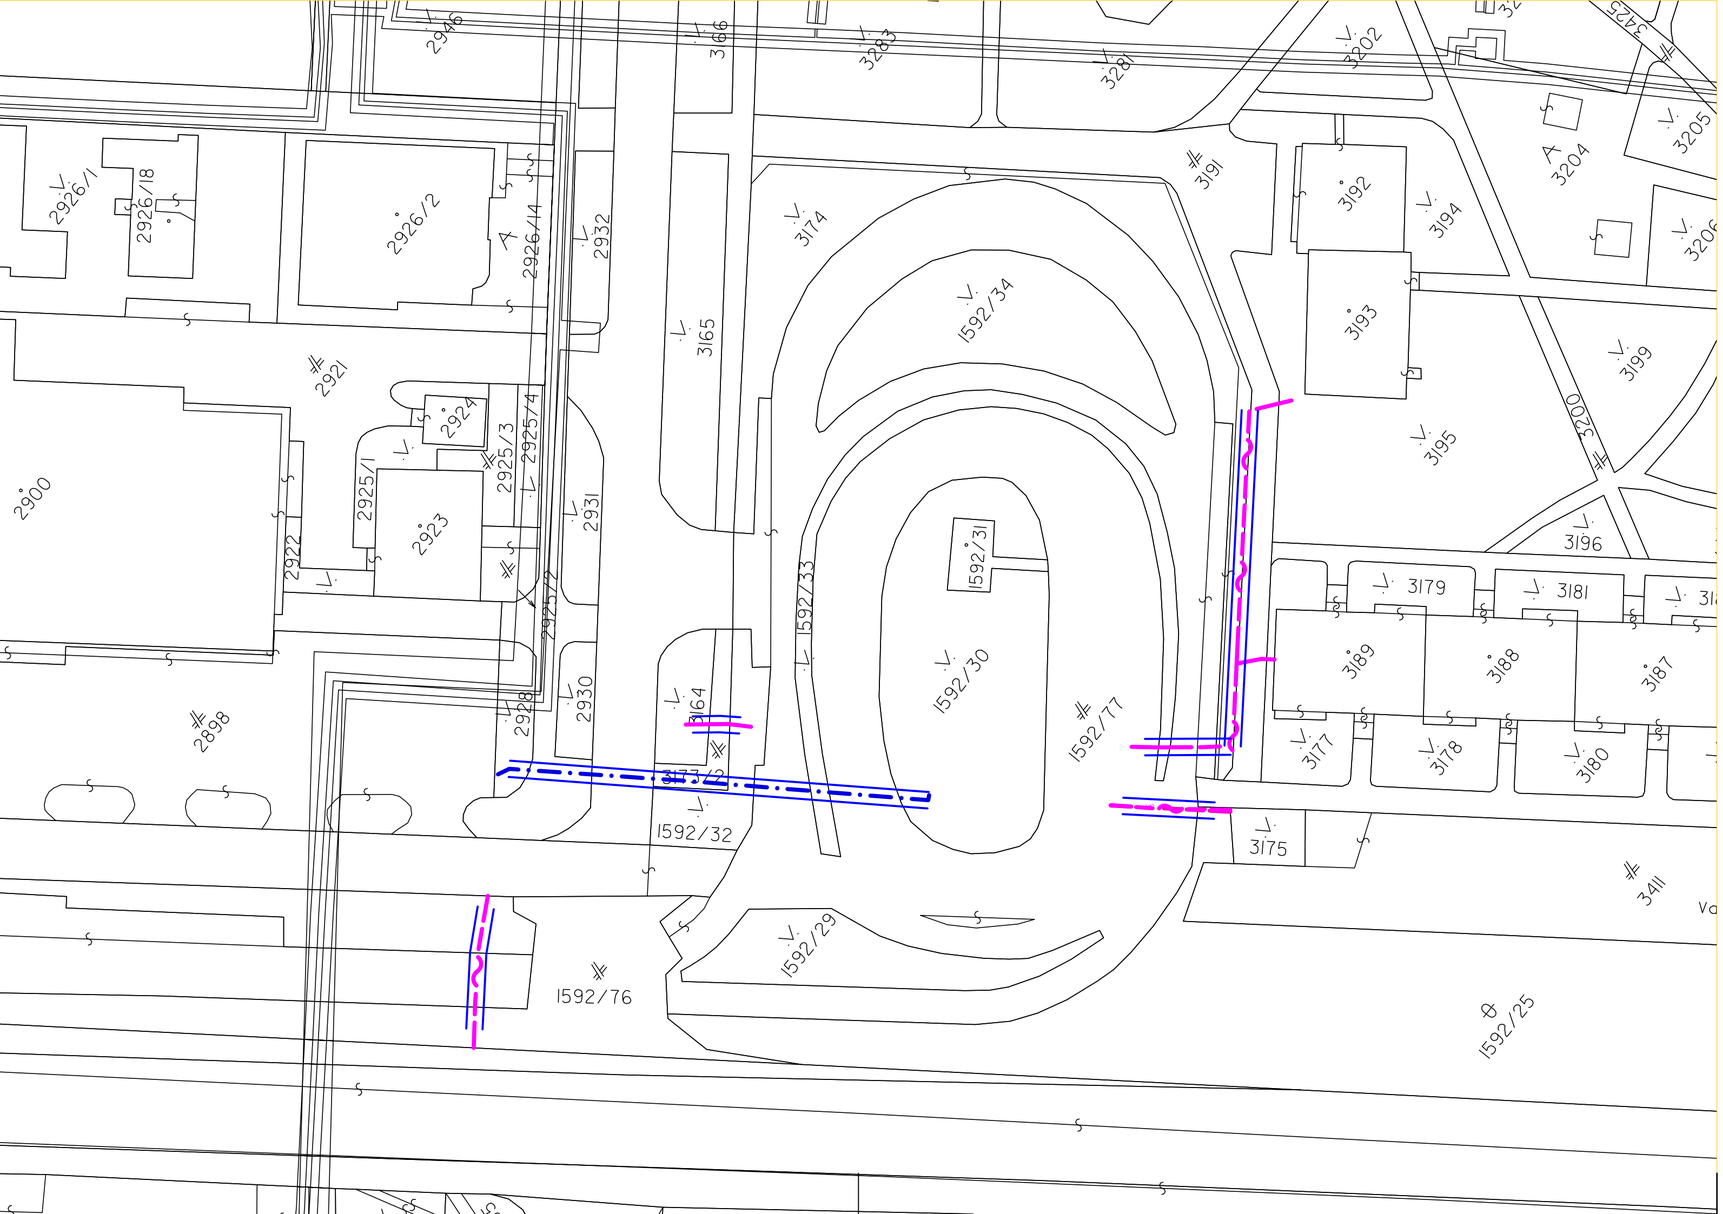

EURÓPSKA ÚNIA
Kohézny fond
OP Integrovaná infraštruktúra 2014 – 2020

MINISTERSTVO
DOPRAVY A VÝSTAVBY
SLOVENSKEJ REPUBLIKY

LEGENDA:

- Slovak Telekom – trasa podzemných vedení, metalický kábel – vytýčený priebeh
- Slovak Telekom – trasa podzemných vedení, optický kábel – vytýčený priebeh
- Slovak Telekom – trasy podzemných vedení – preložený stav
- Betónový káblový žlab s poklopom

Výškový systém: Bpv
Súradnicový systém: S-JTSK v realizácii JTSK

Manažér projektu:	Ing. Ján Tóth	Tóth	REMING CONSULT A.S. Trnavská cesta 27, 831 04 Bratislava
Hlavný inžinier projektu:	Ing. Marek Balko	Bal	
Generálny projektant:	Združenie MET Košice		DOPRAVOPROJEKT Kominárska 2-4, 832 03 Bratislava
Investor - stavebník:	KOŠICE Mesto Košice, Trieda SNP 48/A, 040 01 Košice	Zákazkové číslo: 2016 / Stupeň - účel: DSP	

Zodpovedný projektant objektu:	Ing. Albert Čabala	Čabala	SUDOP KOŠICE a.s. Žriedlová 1, 040 01 Košice
Navrhol - vypracoval:	kolektív spracovateľov		Riaditeľ: Ing. Ján Tóth
Kontroloval:	Ing. Albert Čabala	Čabala	
Kraj: Košický	Okres: Košice		

Stavba:
KE, Modernizácia električkových tratí MET v meste Košice, 2. etapa

UČS: UČS 18 Obratisko Važecká

Objekt/súbor: PS 18-22-61 Obratisko Važecká, ochrany a úpravy oznamovacích vedení

Názov prílohy: Zjednodušená situácia

Stupeň - účel:	DSP
Zákazkové číslo:	2016
Dátum:	10/2022
Počet A4:	3
Mierka:	1:500
Časť:	G.18
Súprava:	
Príloha:	00