


# Modernizácia elektrických tratí MET v meste Košice, 2. etapa, úsek UČS 18

mierka 1:500

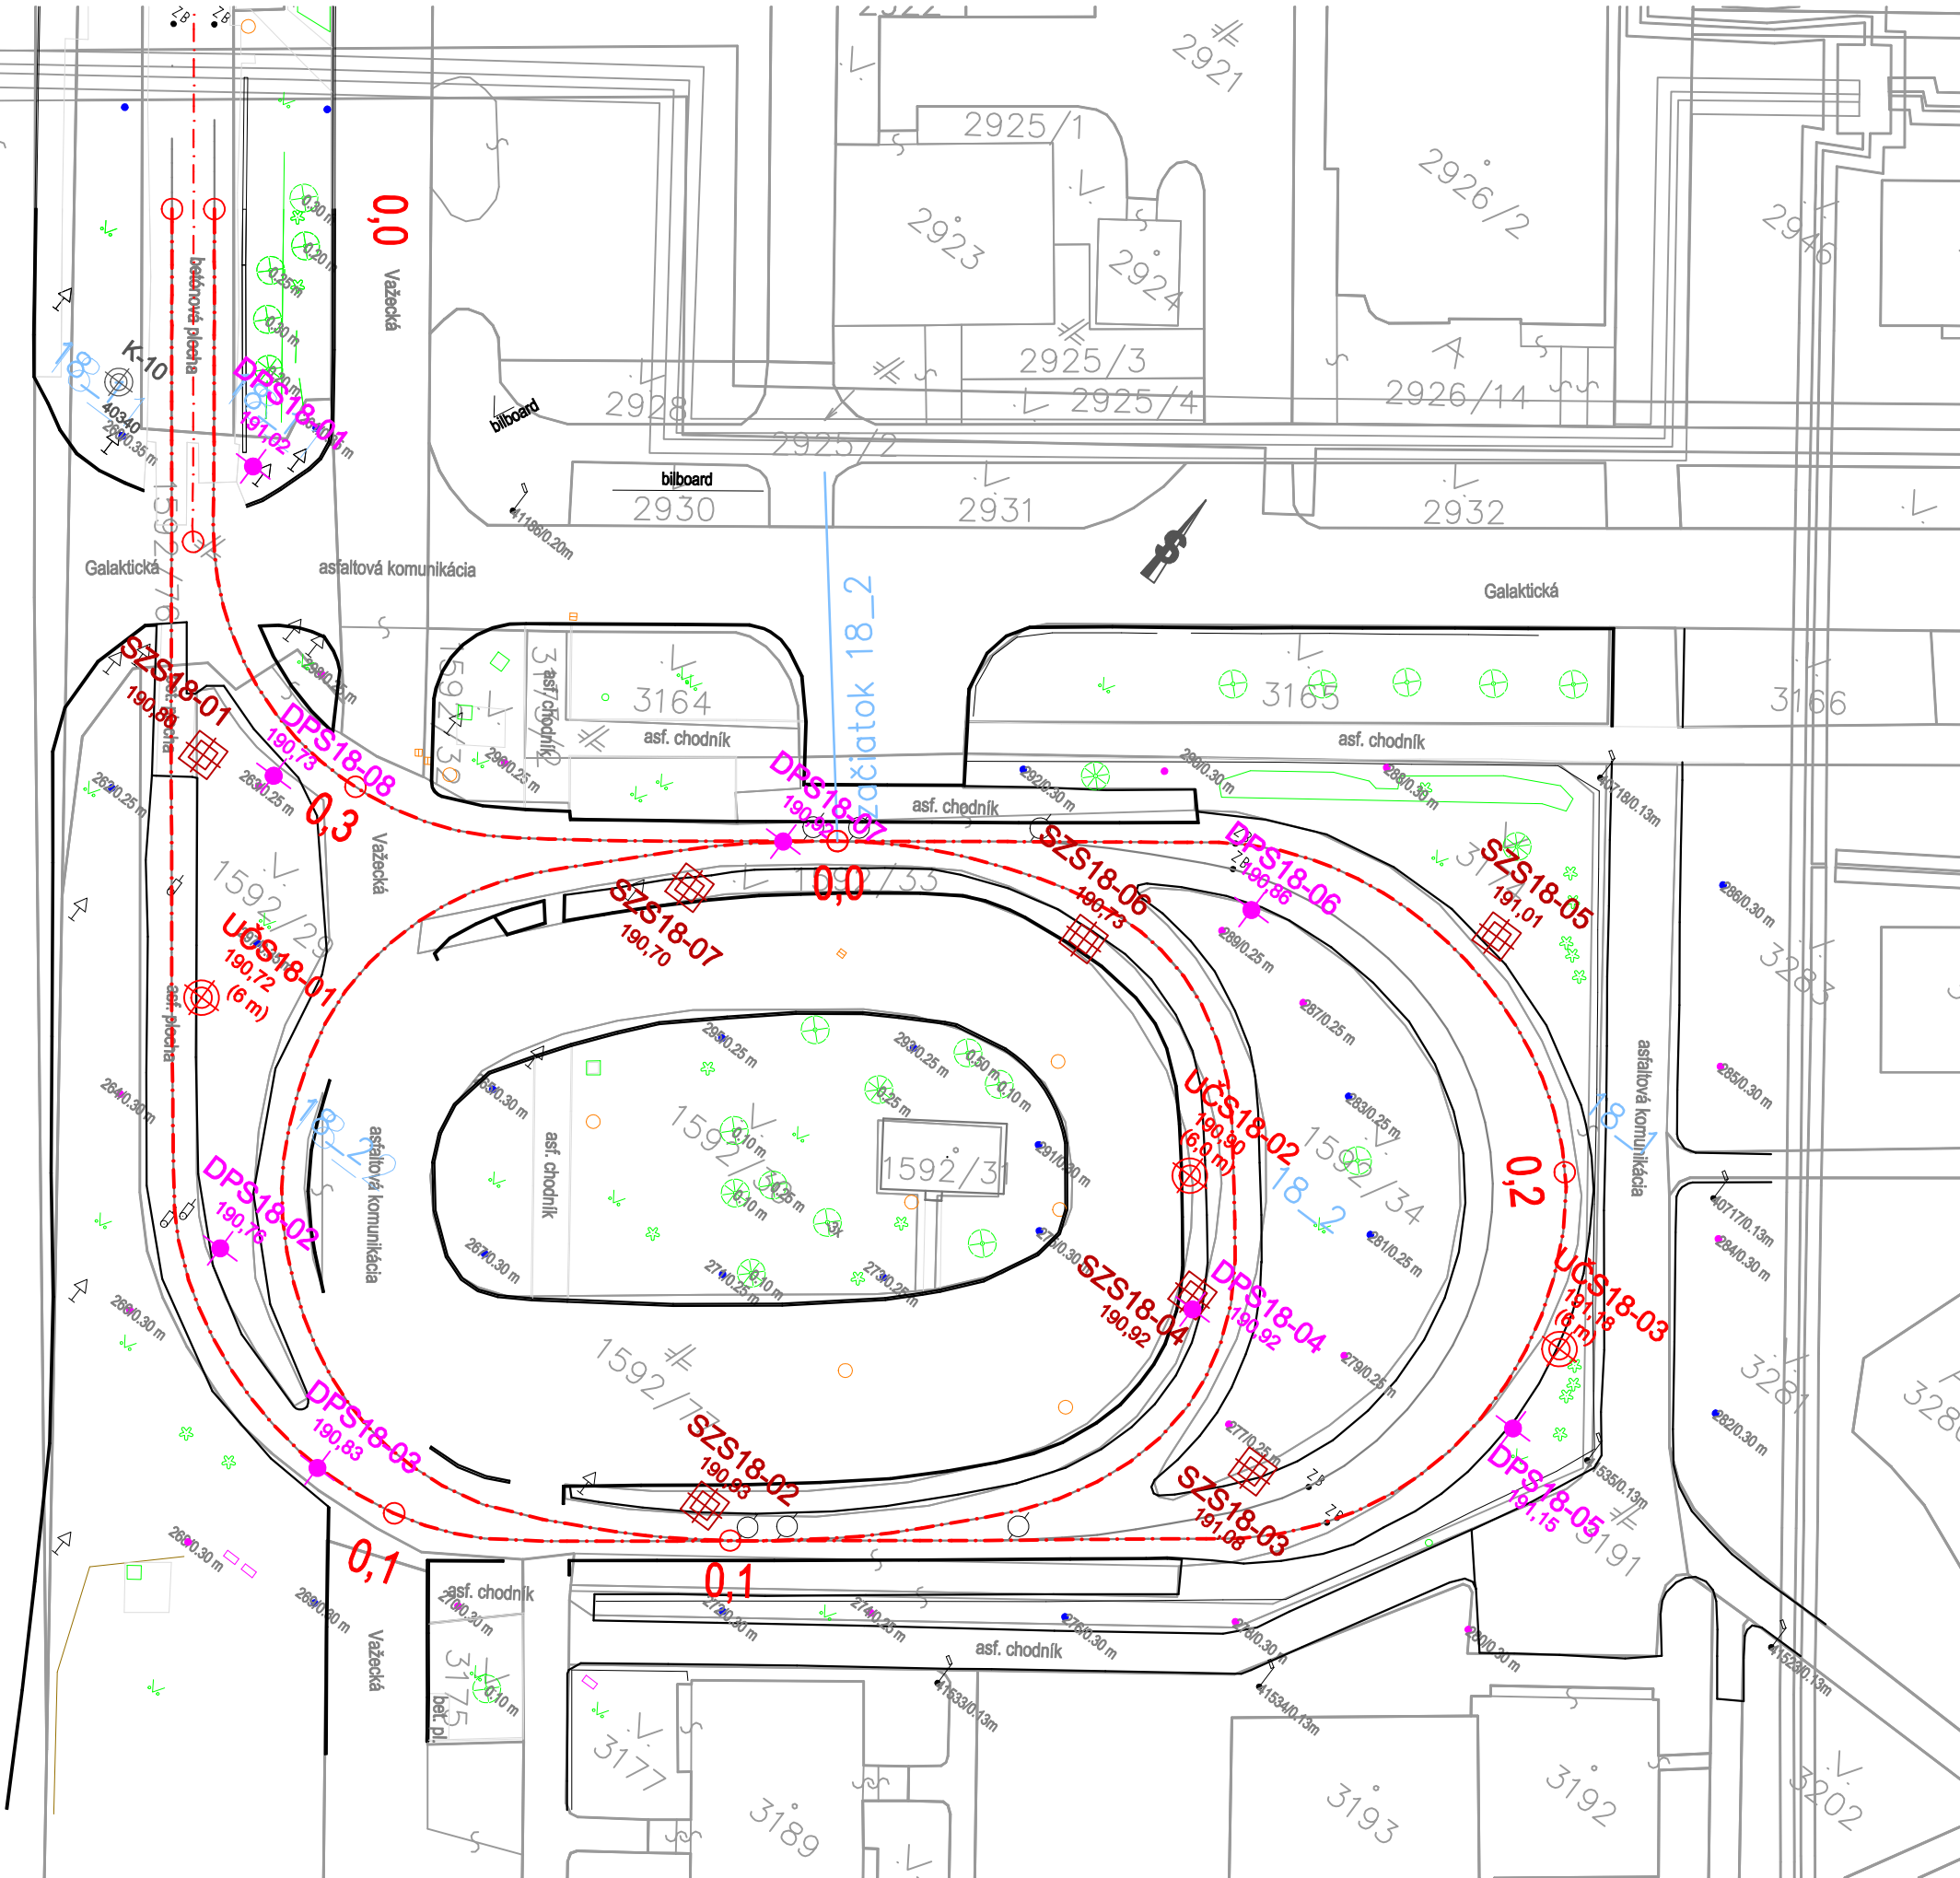

## VYSVETLIVKY

### Realizované vrty a sondy

- UČS18-01**  
190.72  
(6 m)  
Jadrový inžinierskogeologický vrt hĺbky 6 m
- DPS18-02**  
190.76  
Sonda dynamickej penetrácie s nadmorskou výškou
- SZS18-01**  
190.80  
Kopaná sonda pre statickú zaťažovaciu skúšku

<b>CAD - ECO a.s.</b> Svätoplukova 28, 821 08 Bratislava www.cadeco.sk tel.: +421-2-20653190; fax: +421-2-58233280				<b>CAD ECO</b>	
Názov geologickej úlohy: <b>KE, Modernizácia elektrických tratí MET v meste Košice, 2. etapa, úsek UČS 18</b>				Číslo geologickej úlohy: <b>352/2021/2A</b>	
Vypracoval: RNDr. K. Vráblová				Etapa preskumu: podrobný IGP	
Graficky spracoval: RNDr. K. Vráblová, RNDr. Š. Holeša				Dátum: 30.06.2021	
Názov prílohy: situácia realizovaných geologických diel, UČS 18				Formát: 3x44	
				Číslo prílohy: 2	
				Mierka: 1 : 500	