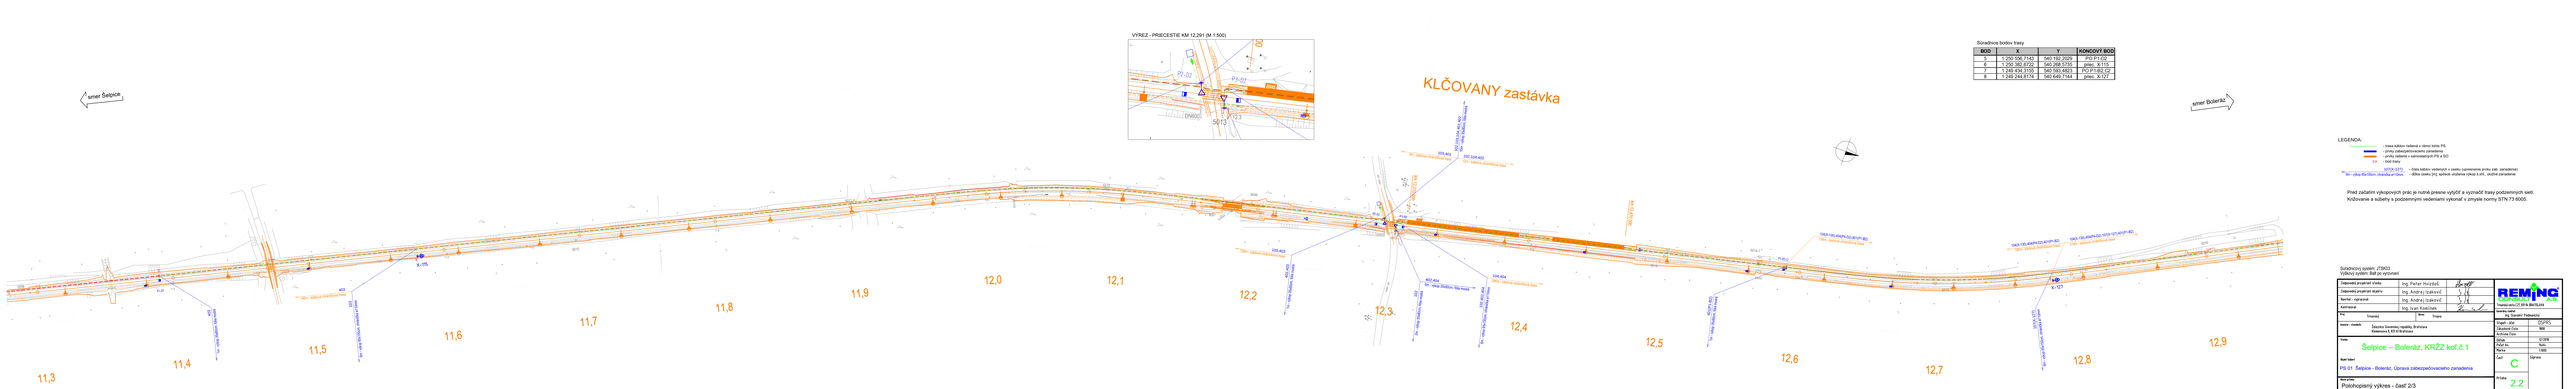

Súradnice bodov trasy

BOD	X	Y	POPIS/VÝ BOD
5	1 230 596,7143	540 192,2029	PO P1-02
6	1 230 562,8737	540 268,5735	priec. X-115
7	1 249 434,3155	540 583,4823	PO P1-SO 22
8	1 249 244,8174	540 649,7144	priec. X-37

LEGENDA:

- trasa káblov radenú v rámci tohto PS
- prvky zabezpečovacieho zariadenia
- prvky radené v samostatných PS a SO
- 0,4 ... text trasy
- 207/9 (-27) – čísla káblov vedených v zlavku (zapojenie prvku zab. zariadenia)
- 8/+ - dĺžka 8ks/30m, zlomku a/1 0bsc – dĺžka zlavku (ks), spôsob uloženia zlavku (-vň, -vedľa zariadenia

Pred začatím výkopových prác je nutné presne vytýčiť a vyznačiť trasy podzemných sietí. Križovanie a súbehy s podzemnými vedeniami vykonať v zmysle normy STN 73 6005.

Súradnicový systém: JTSK03
Výškový systém: Bpv (po vyrovnaní)

Zodpovedný projektant stavby	Ing. Peter Hrubáň		
Zodpovedný projektant objektu	Ing. Andrej Izakovič		
Kontrol - vypracoval	Ing. Andrej Izakovič		
Kontrolovał	Ing. Ivan Kaščák		

No.	Trieda(y)	Kmeň	Trasa

Investor - objednávateľ: Železnice Slovenskej republiky, Bratislava, Klemensova 8, 813 61 Bratislava

Stupeň: Realizačný projekt

Názov stavby: PS 01 Šelpice - Boleráz, Úprava zabezpečovacieho zariadenia

Názov časti: Pozdĺžny výkres - časť 2/3

REMING CONSULT a.s.
Tuhovská 27, 010 15 BRATISLAVA
Hlavný inžinier projektu: Ing. Stanislav Podhalecký

Projekt - číslo	[ZSR1]
Projekt - názov	888
Archívne číslo	
Mierka	1:2/88
Počet hárkov	Číslo
Rok	1888
Verzia	Upravy
Stupeň	C
Hárok	2.2