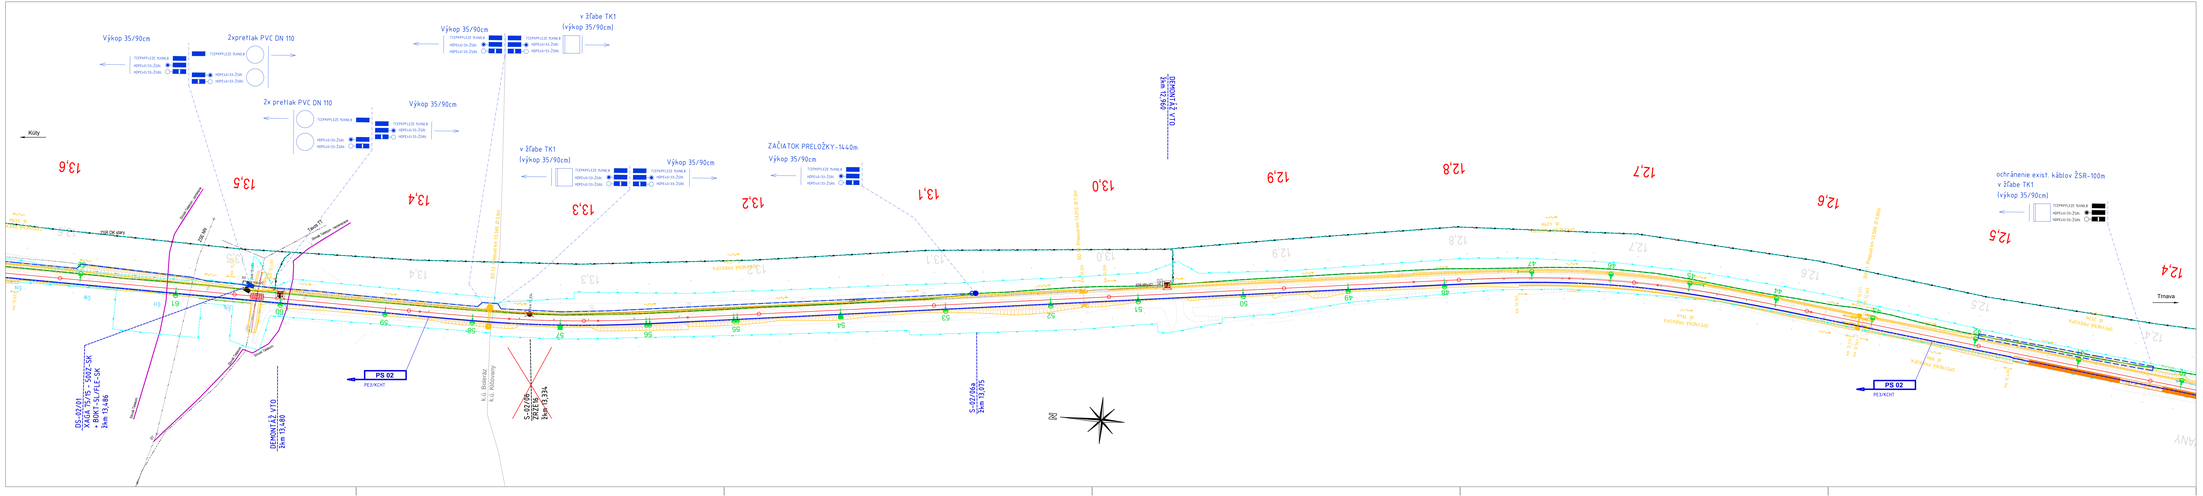

LEGENDA :

- mod 3 — PROJEKTOVANÝ PRVOK SIETE
- PROJEKTOVANÁ TRASA PRELOŽIEK KÁBLOV
- PE3 — PROJEKTOVANÁ OPTOTRÚRA HDPE 40/33 – ZÁLOŽNÁ, REŠÍ PS 02
- KÁBLOVÁ CHRÁNIČKA
- SS1/01 — SPOJKA METALICKÉHO KÁBLA Č. 01/01
- DS01/01 — DELIACA SPOJKA METALICKÉHO KÁBLA Č. 01/01
- OS01/01 — SPOJKA OPTICKÉHO KÁBLA Č. 01/01
- TCEPPFLEZE 11xNLB
  HDPE40/33-2SIN. – 2x 24 vl. optický kábel
  HDPE40/33-2SIN. – REZERVA
- VONKAJŠÍ TELEFÓNNY OBJEKT (VÝMENA EXISTUJÚCICH PRI VCHODOVÝCH NÁVESTIDLÁCH L,S)
- VONKAJŠÍ TELEFÓNNY OBJEKT – ZRUŠENIE EXISTUJÚCICH BEZ NÁHRADY NA ZÁKLADE POŽIADAVKY SPRÁVCU – 2km 10,780, 2km 11,450, 2km 12,300, 2km 12,960, 2km 13,480
- KCHT — KÁBLOVÁ CHRÁNIČKOVÁ TRASA, REŠÍ SO 03

SIETE :

- jestvujúci diaľkový kábel DK – ŽSR – OZT
- jestvujúci traťový kábel TK – ŽSR – OZT
- jestvujúci optický kábel DOK – ŽSR – OZT
- jestvujúci miestny kábel Slovak Telekom

POZNÁMKA:

- Všetky nové podzemné inžinierske siete v koordinačnej situácii stavby
- Pred začatím zemných prác zaistiť u správcov presné vytýčenie podzemných vedení
- Križovanie a súbehy s podzemnými vedeniami vykonať v zmysle STN 73 6005

Súradnicový systém: JTSK03
Výškový systém: Bpv po vyrovnaní

Zodpovedný projektant stavby:	Ing. Peter Holzbleb	
Zodpovedný projektant objektu:	Ing. František Poloj	
Navrhol – vypracoval:	Ing. František Poloj	
Kontroloval:	Ing. Gabriela Fáth	

Kraj: Trnavský — Okres: Trnava

Investor – stavebník: Železnice Slovenskej republiky, Bratislava, Klemensova 8, 831 61 Bratislava

Stavba: Šelpice – Boleráz, KRŽZ kol.č.1

Objekt (odber): PS 02 Šelpice - Boleráz, Úprava zariadení OZT – káblová technika

Názov prílohy: Situácia 2km 12,4 - 13,6

REMING CONSULT a.s.
Trnavská cesta 6.27, 831 04 BRATISLAVA

Spracoval: Ing. Slavomír Podmanický

Stupeň – účel:	DSP/PCS
Zákazková číslo:	1808
Archívne číslo:	
Dátum:	12/2018
Počet AK:	7xA4
Mierka:	1:1000
Časť:	C
Príloha:	4
Súprava:	