

# Prehľadný náčrt podrobného polohového bodového poľa

Kraj: Trnavský

Okres: Trnava

Katastrálne územie:


Šelpice, Klčovany,  
Boleráz

Posledné použité číslo bodu PPBP: 5023

Vysvetlivky:

- 5001 ○ nové body dočasne stabilizované
- body určené pomocou GNSS
- klad mapových listov ŠMO 1:1000
- katastrálna hranica

Všetky dĺžky merané elektronickým diaľkomerom.

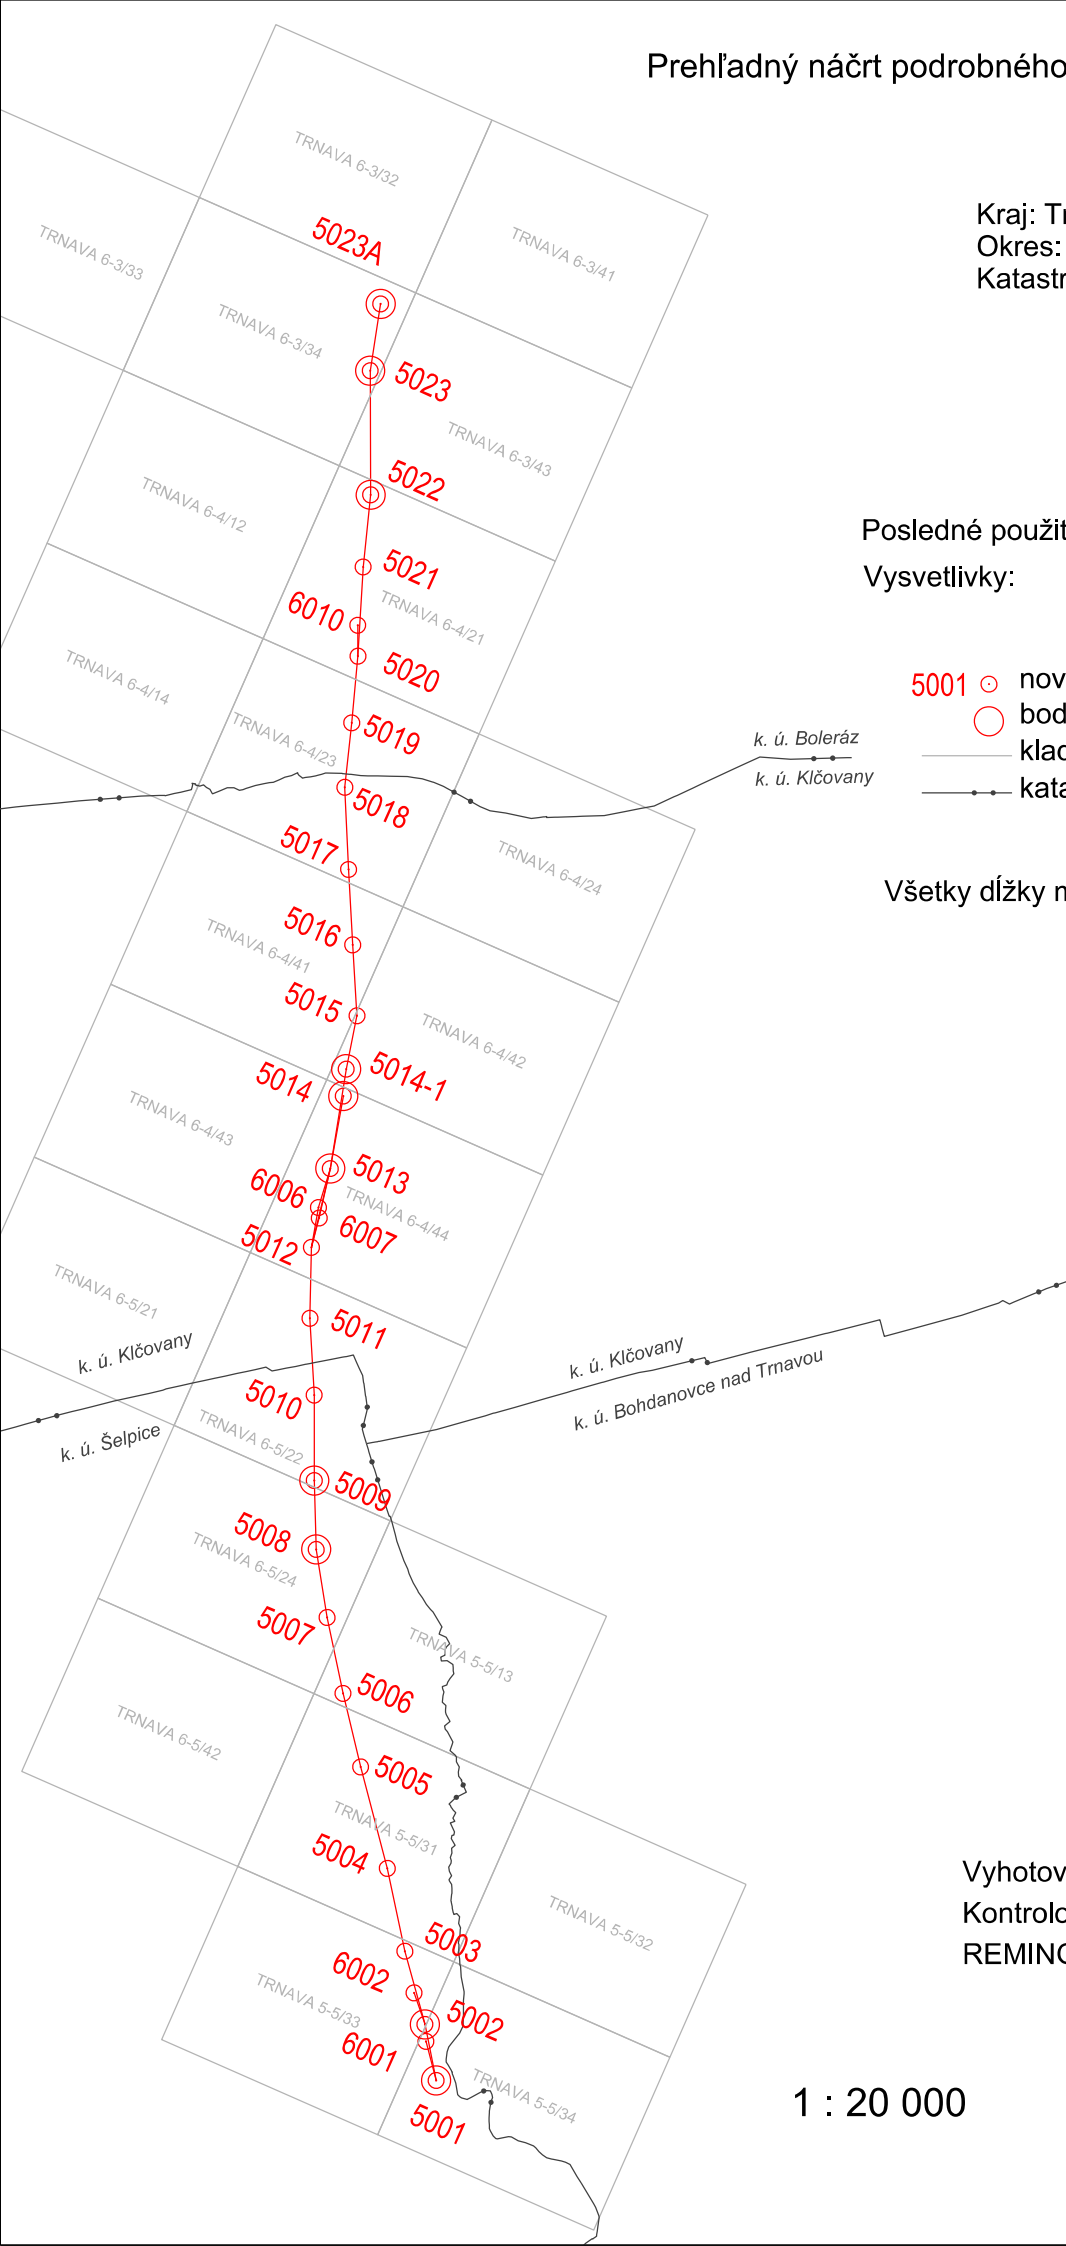

Vyhotovil: Ing. Vladimír Minarech, jún 2018

Kontroloval: Ing. Branislav Hinca

REMIING CONSULT a.s. Bratislava

1 : 20 000