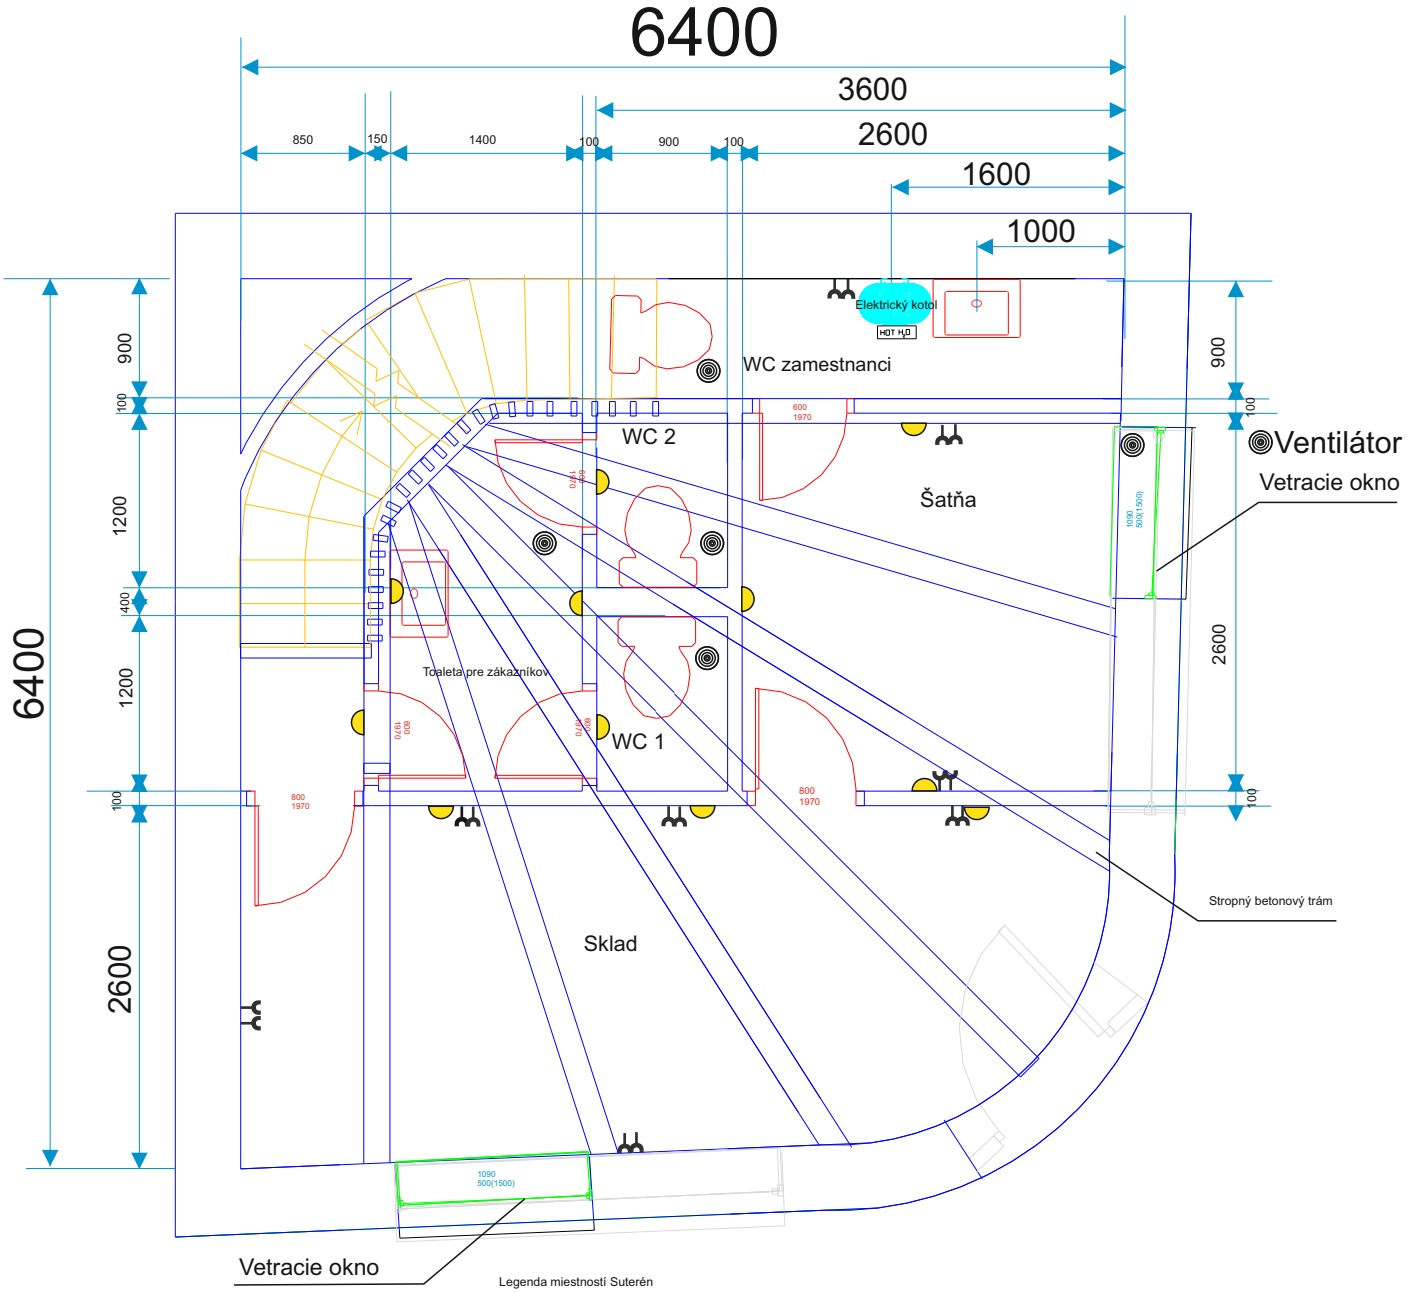

Legenda miestností Suterén

ČM	Názov	Plocha	Povrch podlahy	Povrch stien	Povrch stropov
1	Schodisko	4,5	Keramická dlažba	Kerammický obklad	Štuková omietka
2	Sklad	16.0	Keramická dlažba	Keramický obklad	Betón, Štukový omietka
3	Šatňa	6,8	Keramická dlažba	Keramický obklad	Betón, Štuková omietka
4.	WC zamestnancov	3,3	Keramická dlažba	Keramický obklad	Betón, Štuková omietka
5	Toaleta pre zákazníkov	2,8	Keramická dlažba	Keramický obklad	SDK
6	WC 1	1,1	Keramická dlažba	Keramická obklad	SDK
7	WC 2	1,1	Keramická dlažba	Keramický obklad	SDK
		35,6			

Legenda Materiálov:
Priečky SDK hr100