



VZOROVÝ REZ – hlav. cesty P10 4.5/30
Priama ŽIVIČNÝ KRYT

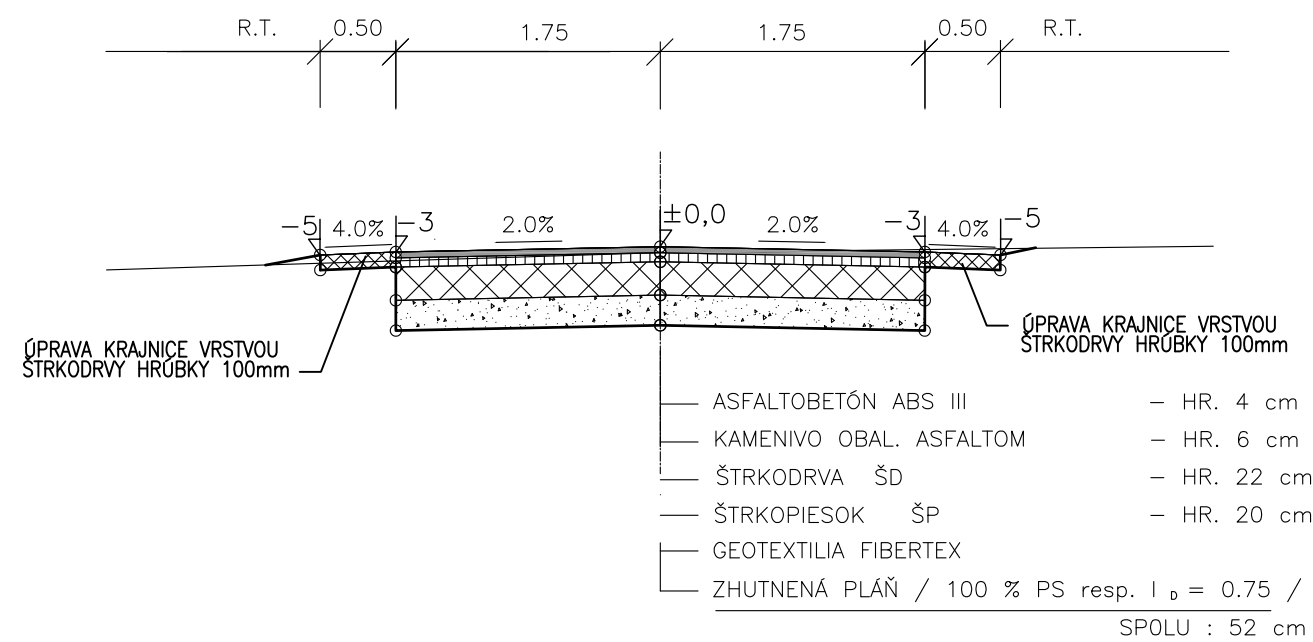

VZOROVÝ REZ – hlav. cesty P10 4.5/30
s rozšírením v oblúku ŽIVIČNÝ KRYT

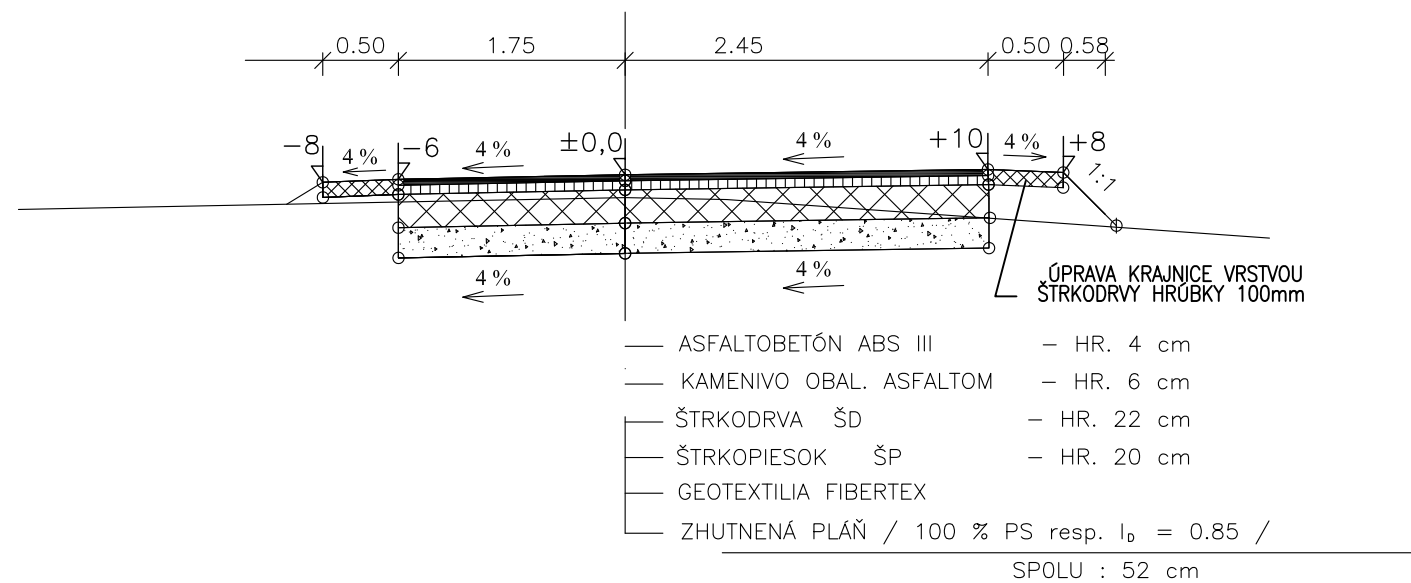

POZNÁMKA

- * POD KONŠTRUKČNOU SKLADBOU SPEVNENÝCH CIEST JE POŽADOVANÉ $E \geq 45\text{MPa}$ A ZÁROVEŇ $E_2/E_1 \leq 2$. MIERA ZHUTNENIA 100 % PS resp. $I_p = 0,85$ / 0.70/PODLA POUŽITÉHO MATERIÁLU [ZEMINA resp. ŠTRKODRVA PODLA SKÚŠOK (STN72 1002 A STN 72 1006) PRIAMO NA STAVBE]
- * NUTNOSŤ POSTUPOV A POUŽITIE MATERIÁLU PRE ZEMNÉ PRÁCE PRE SPODNÚ STAVBU CIEST A CYKLISTICKÝCH TRAS BUDE SLEDOVAŤ STAVEBNÝ DOZOR ZA INVESTORA.
- * JESTVUJÚCE PODZEMNÉ SIETE SA V PRÍPADE NUTNOSTI (POTREBNÉ KRYTIE) UPRAVIA, VYMENIA A VYSTUŽIA SA KRYCIE DOSKY, OSADIA SA CHRÁNIČKY, PRÍPADNE SA I PRELOŽIA, ČO VYPLYNIE ZO SKUTOČNOSTÍ PRIAMO NA STAVBE (NEBOLI ZNÁME ICH PRESNÉ TRASY SMEROVO ANI VÝŠKOVY).
- * ZEMNÉ PRÁCE ROBIŤ PODLA PRIEČNYCH REZOV JEDNOTL. VETIEV.
- * KRIŽOVANIE CESTY CEZ NAVRH. PRIEKOPU VETVY A8 SA NAVRHUJE PRIEPUSTAMI ZO ŽELEZOBET. RÚR TZR – DN 40 cm–rieš. v obj. SO 08

VYPRACOVAL : DANKANINOVÁ	PROJEKTANT : DANKANINOVÁ	Dankaninová Drahoslava Užhorodska 35, 07101 Michalovce	
KRESLIL :	HLAVNÝ PROJEKTANT:		
STAVBA : PPU VELKÝ RUSKOV–Projekt poľných ciest		Formát :	2 x A4
OBJEDNAVATEL: Ministerstvo pôdohospodárstva SR		Dátum :	02/2008
OBJEKT : SO 10 – POLNÁ CESTA – P10		Čís.zak. :	2008 – 01
ČAŠŤ : D – STAVEBNÁ	DIEL : STR	Účel :	Projekt pre stav. povolenie
OBSAH : VZOROVÉ PRIEČNÉ REZY		Mierka : 1 : 50	Číslo výkr.: 5