


REZ A-A

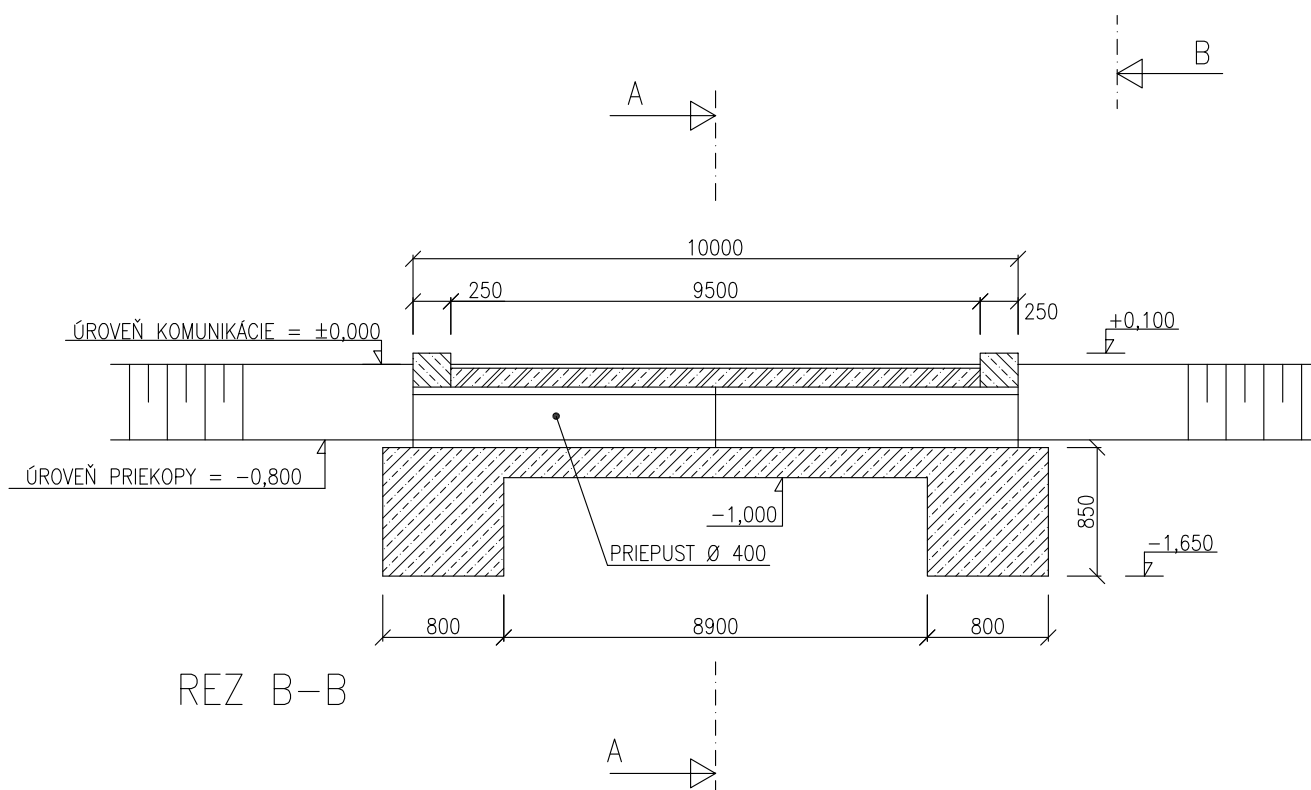

REZ B-B

VYPRACOVAL : DANKANINOVÁ	PROJEKTANT : DANKANINOVÁ	Dankaninová Drahoslava Užhorodská 35, 07101 Michalovce	
KRESLIL :	HLAVNÝ PROJEKTANT:		
STAVBA : PPU VELKÝ RUSKOV – Projekt poľných ciest		Formát :	A4
OBJEDNAVATEL: Ministerstvo pôdohospodárstva SR		Dátum :	04/2008
OBJEKT : SO 11 – POLNÁ CESTA – P11		Čís.zak. :	2008 – 01
ČASŤ : D – STAVEBNÁ	DIEL : STR	Účel : Projekt pre stav. povolenie	
OBSAH : RÚROVÝ PRIEPUST–pozdiž št. ceste		Mierka : 1 : 50	Číslo výkr.: 11