


POHĽAD J

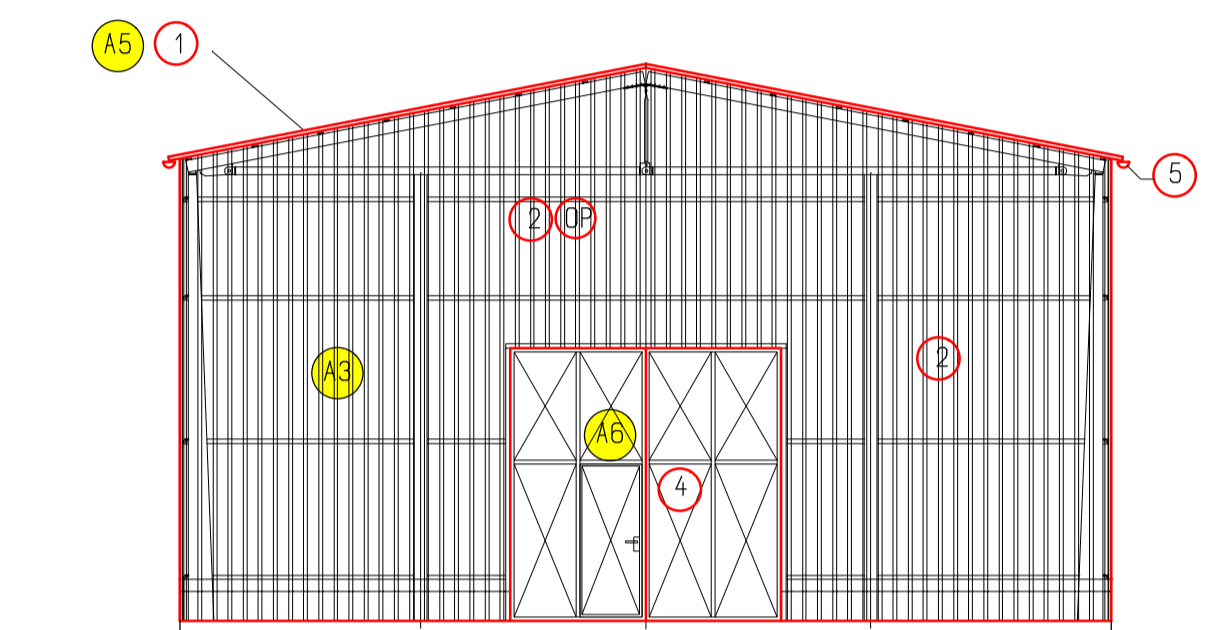


- NOVÁ KONSTRUKCIA
  - ASANÁCIA, BÓRACIE PRÁCE
- |   |  |
|---|--|
| <ul style="list-style-type: none"> <li>1 S1 NOVÁ STREŠ. KRYTINA- TRAPEZOVÝ PLECH T35 + PRESVETLOVACIE PÁSY T35</li> <li>2 OP OBVODPLÁŠT - TRAPEZOVÝ PLECH T35</li> <li>3 SL SKLOLAMINÁT - R=3330x1840 (P.2400)</li> <li>4 OV1 OCEĽOVÁ VRÁTA 3590x3600MM</li> <li>5 KLAMPIARSKÉ VÝROBKY</li> <li>K1 ZĽAB POLKRUHOVÝ PODODKVAPOVÝ Ø150MM</li> <li>K2 ZVODOVÉ RÓRY KRUHOVÉ Ø120MM</li> </ul> | <ul style="list-style-type: none"> <li>A2 ASANÁCIA - MUROVANÝ SOKEL Z TEHÁL TP, HR. 160MM, V=550MM + BET.ZÁKL. PÁS HR.400MM</li> <li>A3 ASANÁCIA - JESTV. OBV. PLÁŠT, TRAP. PLECH T35</li> <li>A4 ASANÁCIA - SKLOLAMINÁT ( R. 3330x1840, P2400)</li> <li>A5 ASANÁCIA - STREŠ.KRYT. - TRAPEZOVÝ PLECH</li> <li>A6 ASANÁCIA - OCEĽ. VRÁTA (PLECH)</li> </ul> |
|---|--|




|               |   |                       |                 |                       |                     |
|---------------|---|-----------------------|-----------------|-----------------------|---------------------|
| AUTOR NÁVRHU  | PROJEKTANT STAVBY                           | ZODPOVEDNÝ PROJEKTANT | ING.A.LONGAIOVÁ | VLASTNÍK VÝKRESU      | ING. ANNA LONGAIOVÁ |
| VYPRACOVÁVAL  | Z.IVANICSOVÁ                                |                       |                 | TRHOVÉ NÁM. 45677/7A  |                     |
| STAVEBNÍK     | EURO-SEB, s.r.o. SEBECHLEBY 41B             |                       |                 | 97901 RÍMAVSKÁ SOBOTA |                     |
| MIEŠTO STAVBY | FARMA - SEBECHLEBY                          |                       |                 | CZÁKAZKY              |                     |
| OBJEKT        | PARCELA 2487/28                             |                       |                 | FORMÁT                |                     |
| NÁZOV STAVBY  | ZIVOCÍSNA VÝROBA                            |                       |                 | DATEM                 | 05/2022             |
| OBSAH         | S1 SKLAD OBJEMOVÝCH KRMÍV - STAVEBNÉ ÚPRAVY |                       |                 | MIERKA                | 1 : 100             |
| CAST          | POHĽADY J, Z                                |                       |                 | STUPEN                | ST.KON.             |
|               | STAVEBNÁ                                    |                       |                 | ARCHÍVNE C.           | ČÍSLO VÝKRESU 6     |


POHĽAD V

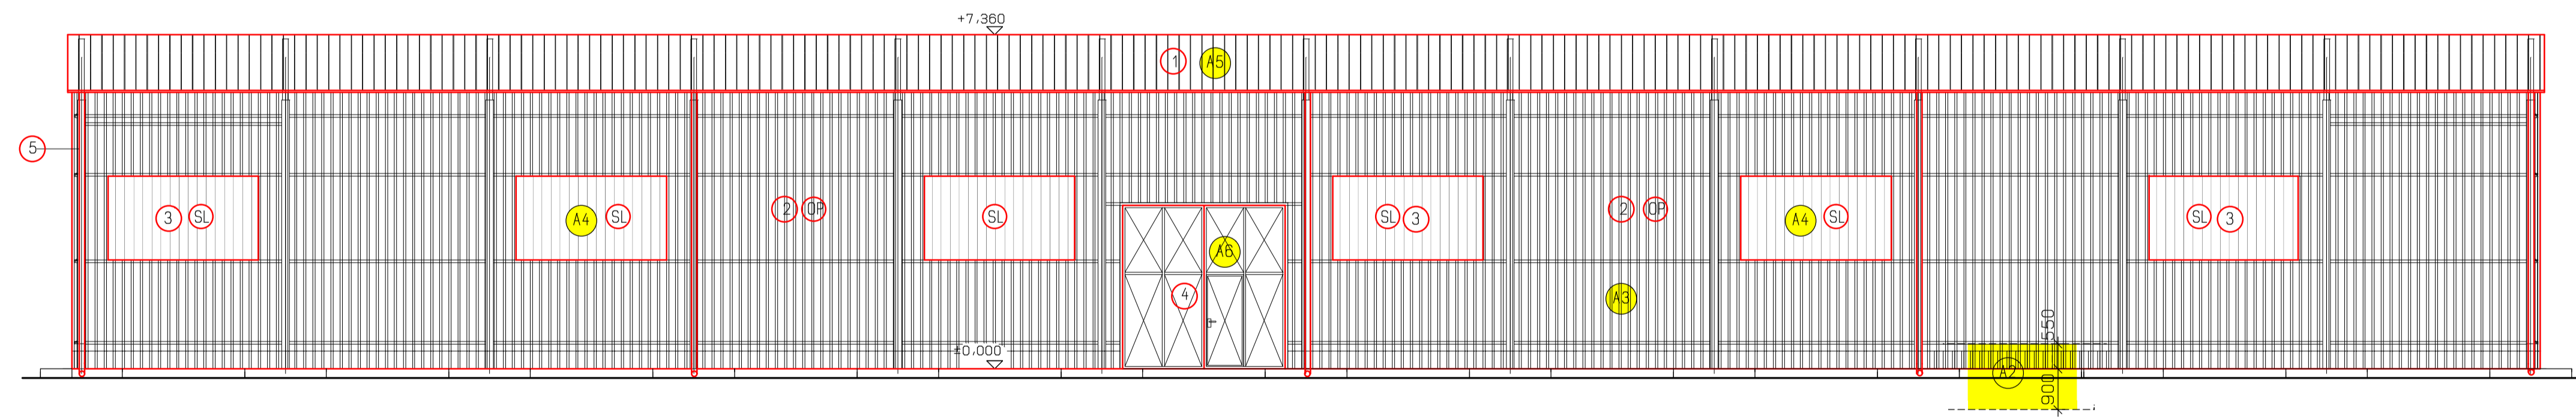

POHĽAD S

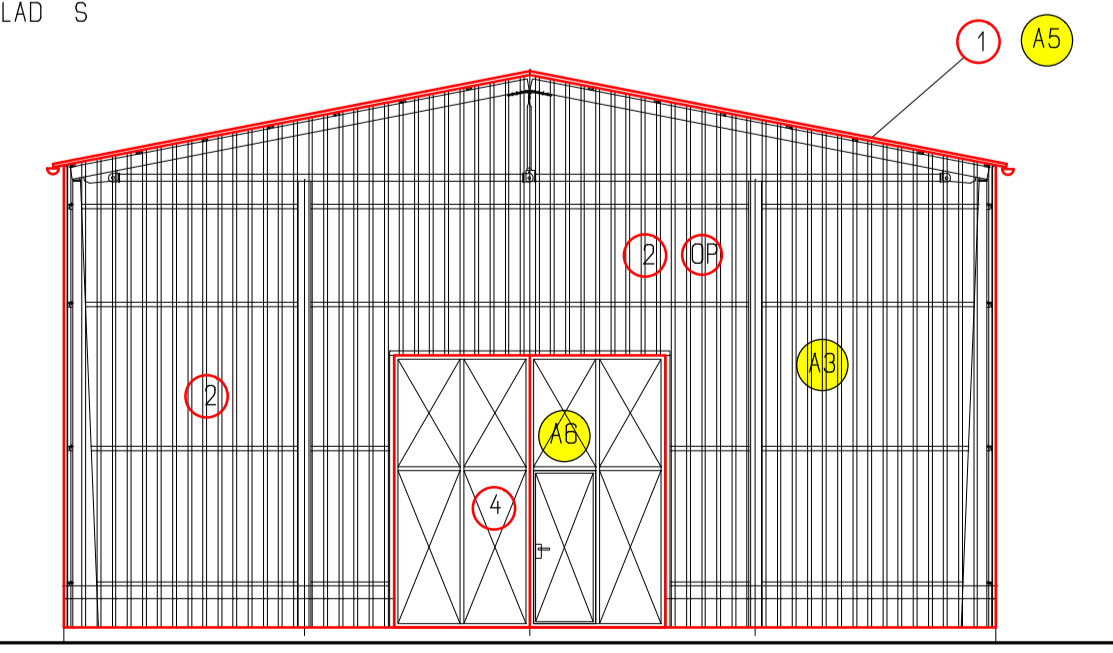

- NOVÁ KONSTRUKCIA
  - ASANÁCIA, BÓRACIE PRÁCE
- |   |  |
|---|--|
| <ul style="list-style-type: none"> <li>1 S1 NOVÁ STREŠ. KRYTINA- TRAPEZOVÝ PLECH T35 + PRESVETLOVACIE PÁSY T35</li> <li>2 OP OBVODPLÁŠT - TRAPEZOVÝ PLECH T35</li> <li>3 SL SKLOLAMINÁT - R=3330x1840 (P.2400)</li> <li>4 OV1 OCEĽOVÁ VRÁTA 3590x3600MM</li> <li>5 KLAMPIARSKÉ VÝROBKY</li> <li>K1 ZĽAB POLKRUHOVÝ PODODKVAPOVÝ Ø150MM</li> <li>K2 ZVODOVÉ RÓRY KRUHOVÉ Ø120MM</li> </ul> | <ul style="list-style-type: none"> <li>A3 ASANÁCIA - JESTV. OBV. PLÁŠT, TRAP. PLECH T35</li> <li>A4 ASANÁCIA - SKLOLAMINÁT ( R. 3330x1840, P2400)</li> <li>A5 ASANÁCIA - STREŠ.KRYT. - TRAPEZOVÝ PLECH</li> <li>A6 ASANÁCIA - OCEĽ. VRÁTA (PLECH)</li> </ul> |
|---|--|

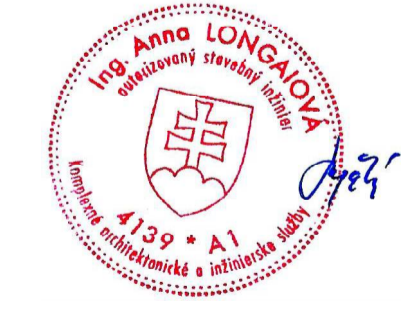

|               |   |                       |                 |                       |                     |
|---------------|---|-----------------------|-----------------|-----------------------|---------------------|
| AUTOR NÁVRHU  | PROJEKTANT STAVBY                           | ZODPOVEDNÝ PROJEKTANT | ING.A.LONGAIOVÁ | VLASTNÍK VÝKRESU      | ING. ANNA LONGAIOVÁ |
| VYPRACOVÁVAL  | Z.IVANICSOVÁ                                |                       |                 | TRHOVÉ NÁM. 45677/7A  |                     |
| STAVEBNÍK     | EURO-SEB, s.r.o. SEBECHLEBY 41B             |                       |                 | 97901 RÍMAVSKÁ SOBOTA |                     |
| MIEŠTO STAVBY | FARMA - SEBECHLEBY                          |                       |                 | CZÁKAZKY              |                     |
| OBJEKT        | PARCELA 2487/28                             |                       |                 | FORMÁT                |                     |
| NÁZOV STAVBY  | ZIVOCÍSNA VÝROBA                            |                       |                 | DATEM                 | 05/2022             |
| OBSAH         | S1 SKLAD OBJEMOVÝCH KRMÍV - STAVEBNÉ ÚPRAVY |                       |                 | MIERKA                | 1 : 100             |
| CAST          | POHĽADY S, V                                |                       |                 | STUPEN                | ST.KON.             |
|               | STAVEBNÁ                                    |                       |                 | ARCHÍVNE C.           | ČÍSLO VÝKRESU 5     |