


REZ 1-1

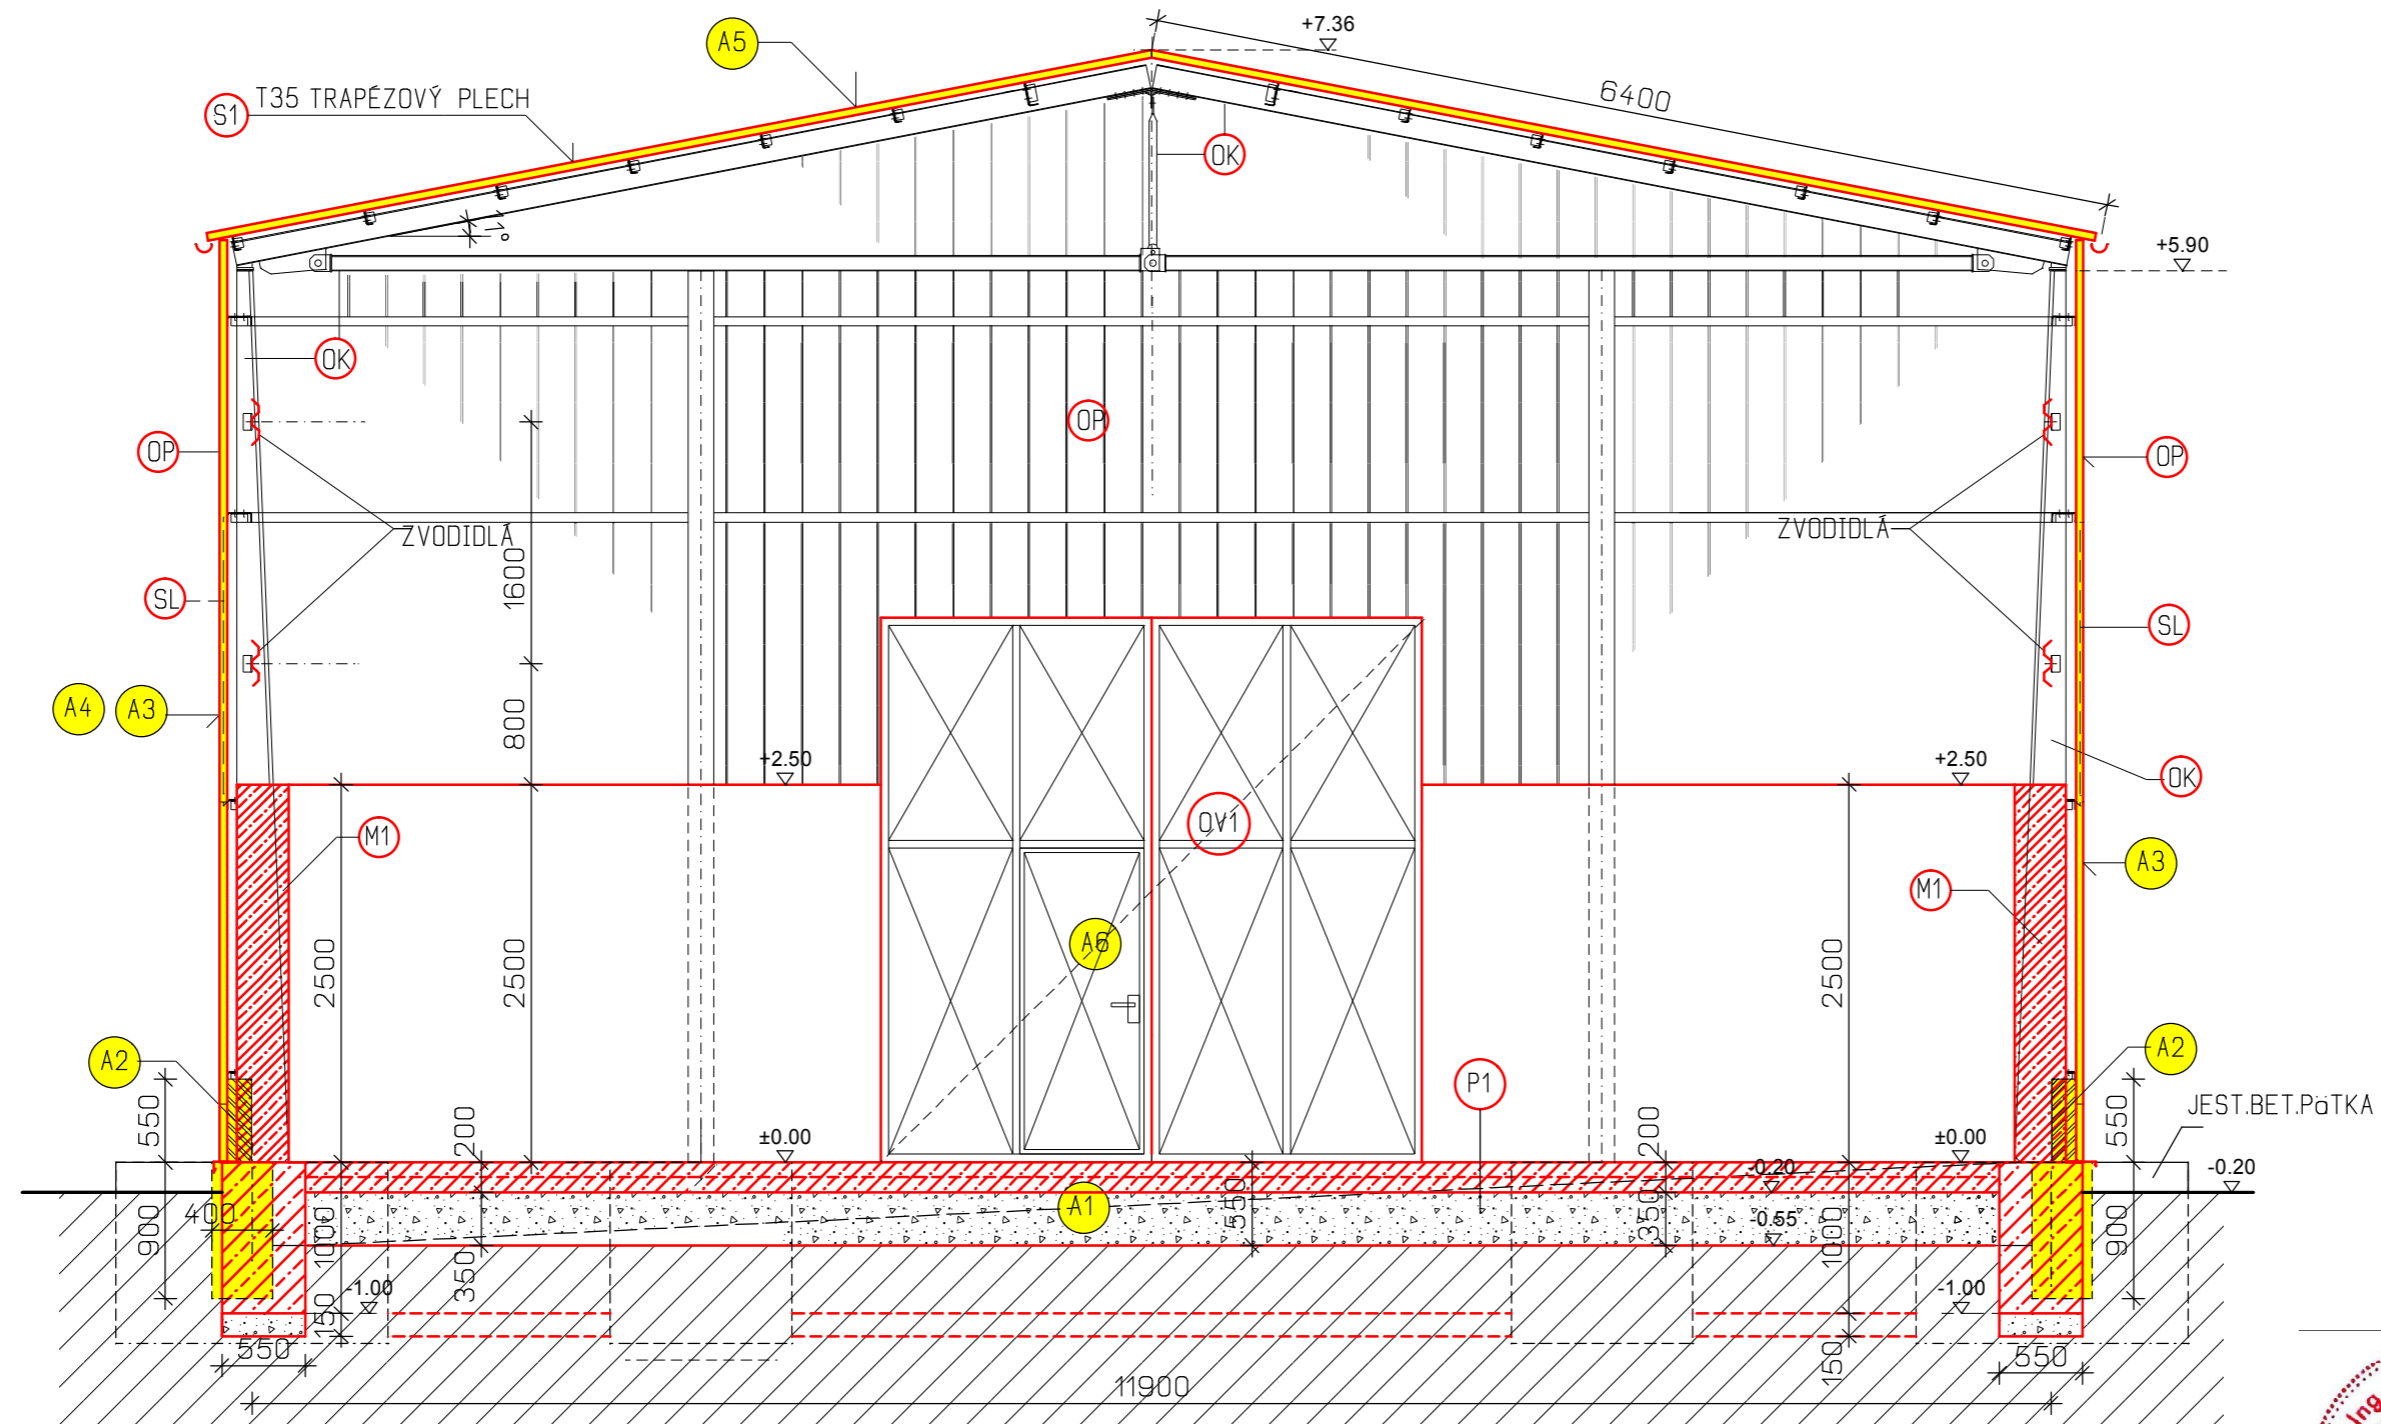


ASANÁCIA, BÚRACIE PRÁCE

- A1** ASANÁCIA - JESTV. PODLAH. VRSTVU V HR.550MM
  - ŽB BET. DOSKA HR. 200MM
  - ZHUTNENÝ NÁSYP 350MM
- A2** ASANÁCIA - MUROVANÝ SOKEL Z TEHÁL TP, HR. 160MM, V=550MM
  - + BET.ZÁKL.PÁS Š=400MM, HČ.900MM
- A3** ASANÁCIA - JESTV. OBV. PLÁŠŤ, TRAP. PLECH T35
- A4** ASANÁCIA - SKLOLAMINÁT ( R. 3330x1840, P2400)
- A5** ASANÁCIA - STREŠ.KRYT. - TRAPÉZOVÝ PLECH
- A6** ASANÁCIA - OCEĽ. VRÁTA (PLECH)

NOVÁ PODLAHA :

- P1** ŽELEZOBET. DOSKA C25/30, HLADENÝ SO SYPOM HR. 200MM
  - + KARI SIEŤ 150/150/8 HR. 150MM
  - ZHUTNENÝ KAMENNÝ PODKLAD Fr.16-32 HR. 200MM
  - ZHUTNENÝ KAMENNÝ PODKLAD Fr.32-64
- M1** ŽB MURIVO HR.340MM, VK. +2.500MM
- ZP** ZÁKL.PÁS Š=550MM, HČ.1000MM
  - + ZHUTNKAM. HR.150MM
- OP** OBVOD.PLÁŠŤ - TRAPÉZOVÝ PLECH T35
- SL** SKLOLAMINÁT - R.=3330x1840 (P.2400)
- OK** Pôvodné OCEĽ. KONŠTRUKCIU OČISTIŤ + NOVÝ NÁTER 2x
  - OPRAVA/VÝMENA - OC. PROF. 30%
- S1** NOVÁ STREŠ. KRYTINA- TRAPÉZOVÝ PLECH T35
- OV1** OCEĽOVÁ VRÁTA 3590x3600MM

NOVÁ KONŠTRUKCIA

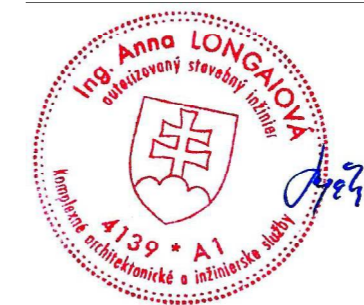

AUTOR NÁVRHU	ZODPOVEDNÝ PROJEKTANT		ING.A.LONGAIOVÁ	VLASTNÍK VÝKRESU	ING. ANNA LONGAIOVÁ	
PROJEKTANT STAVBY	Z.IVANICSOVÁ			TRHOVE NÁM. 4567/7A		
VYPRACOVAL	EURO-SEB, s.r.o. SEBECHLEBY 418			97901 RIMAVSKÁ SOBOTA		
STAVEBNÍK	FARMA - SEBECHLEBY			C.ZAKAZKY		
MIESTO STAVBY	2487/28			FORMAT		
OBJEKT	ŽIVOČISNÁ VÝROBA			DÁTUM	05/2022	
PARCELA	S1 SKLAD OBJEMOVÝCH KRMÍV - STAVEBNÉ ÚPRAVY			MIERKA	1 : 50	
NÁZOV STAVBY	REZ 1-1			STUPEŇ	ST.KON.	
OBSAH	STAVEBNÁ			ARCHÍVNE C.	ČÍSLO VÝKRESU	
CASŤ					4	