



POHLAD V

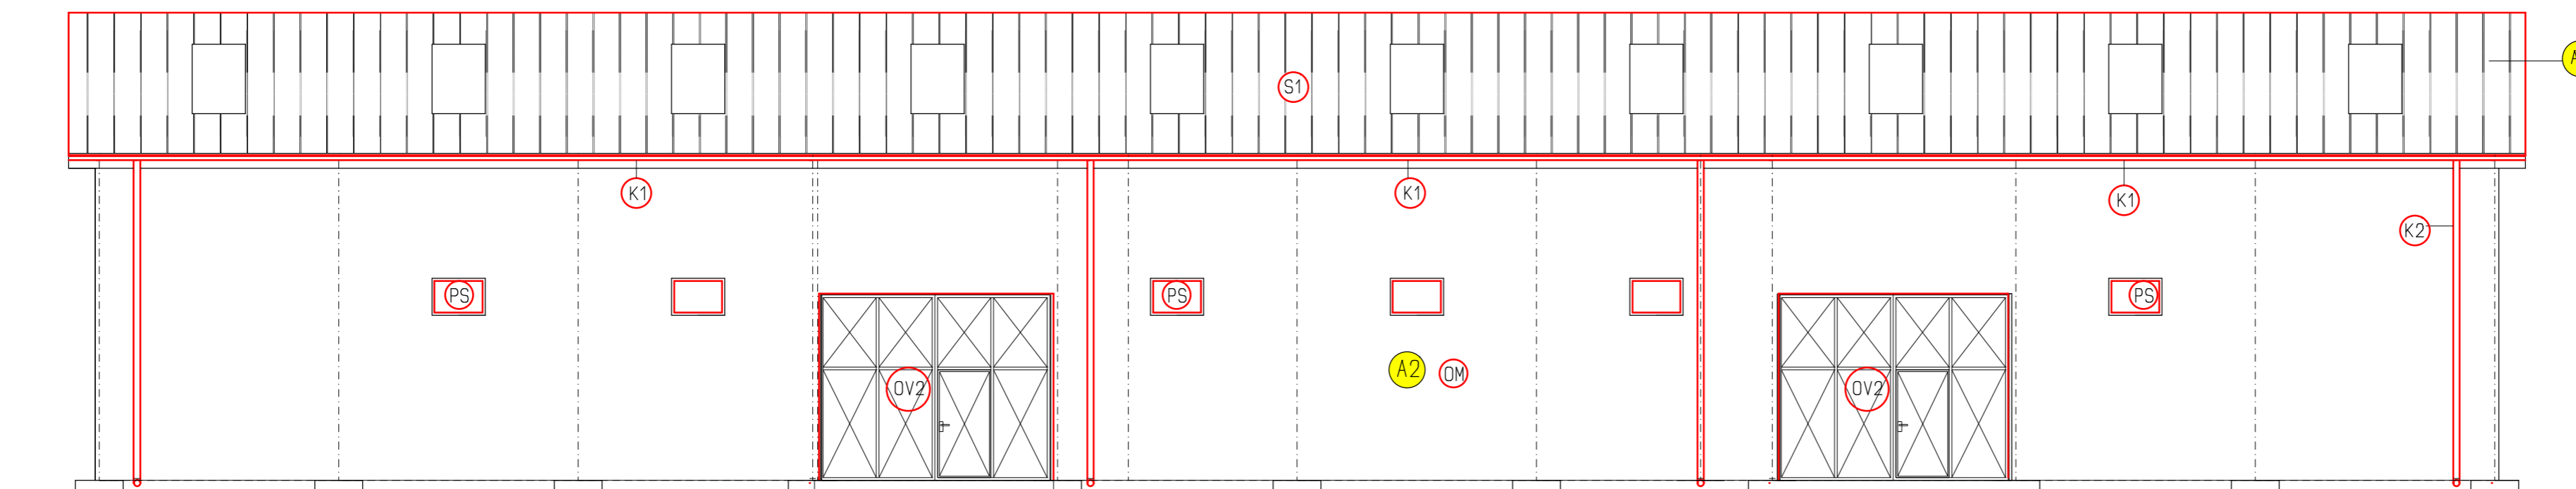

POHLAD J

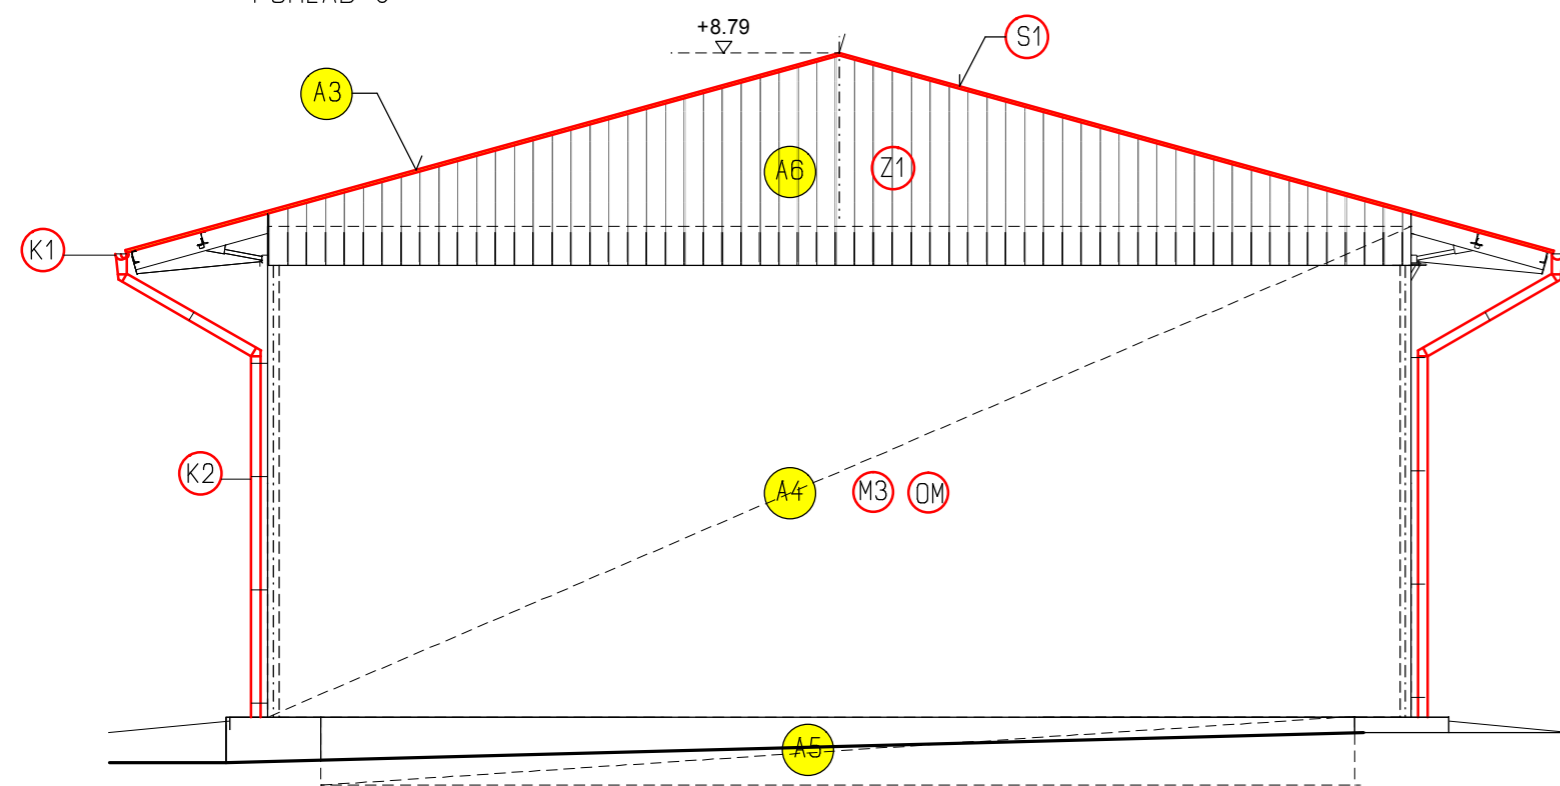

S1 NOVÁ STREŠ. KRYTINA- TRAPÉZOVÝ PLECH T35
+ PRESVETLOVACIE PÁSY T35

KLAMPIARSKÉ VÝROBKY

K1 ŽLAB POLKRUHOVÝ PODODKVAPOVÝ Ø150MM

K2 ZVODOVÉ RÚRY KRUHOVÉ Ø120MM

M2 OPRAVA, DOMUROVANIE - MURIVO Z TEHÁL HR.250MM

M3 NOVÉ STÍT. MURIVO Z TEHÁL HR.250MM
PILIER 600x450MM

DM NOVÁ OMIETKA

PS PROTIPRIEVANOVÉ SIETKY

OV1 OV2 OCEĽOVÁ VRÁTA

A2 OTČÍCENIE VONK. A VNÚT. OMIETKY 100%


A3 ASANÁCIA - STREŠ.KRYT. - VLNITÝ PLECH

A4 ASANÁCIA - STÍT. MÜR HR.250MM + PILIERE

A5 ASANÁCIA - BET. ZÁKLAD. PÁS S.=600MM

A6 ASANÁCIA - VLNITÝ PLECH

— NOVÁ KONŠTRUKCIA

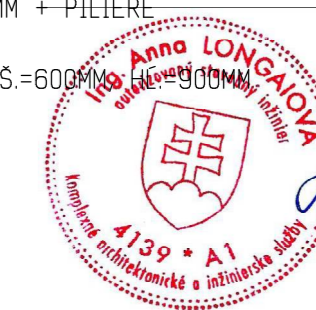

AUTOR NÁVRHU		VLASTNÍK VÝKRESU	
PROJEKTANT STAVBY	ZODPOVEDNÝ PROJEKTANT	ING. ANNA LONGAIOVÁ	TRHOVÉ NÁM. 4567/7A
VYPRACOVAL	Z.IVANICSOVÁ		97901 RIMAVSKÁ SOBOTA
STAVEBNÍK	EURO-SEB, s.r.o. SEBECHLEBY 418	CZAKAZKY	
MIESTO STAVBY	FARMA - SEBECHLEBY	FORMÁT	
OBJEKT	PARCELA 2487/27	DÁTUM	05/2022
NÁZOV STAVBY	ŽIVOČISNÁ VÝROBA S2 SKLAD OBJEMOVÝCH KRMÍV - STAVEBNÉ ÚPRAVY	MIERKA	1 : 100
OBSAH	POHĽADY J, V	STUPEŇ	ST.KON.
ČASŤ	STAVEBNÁ	ARCHÍVNE Č.	ČÍSLO VÝKRESU 6