



POHĽAD Z

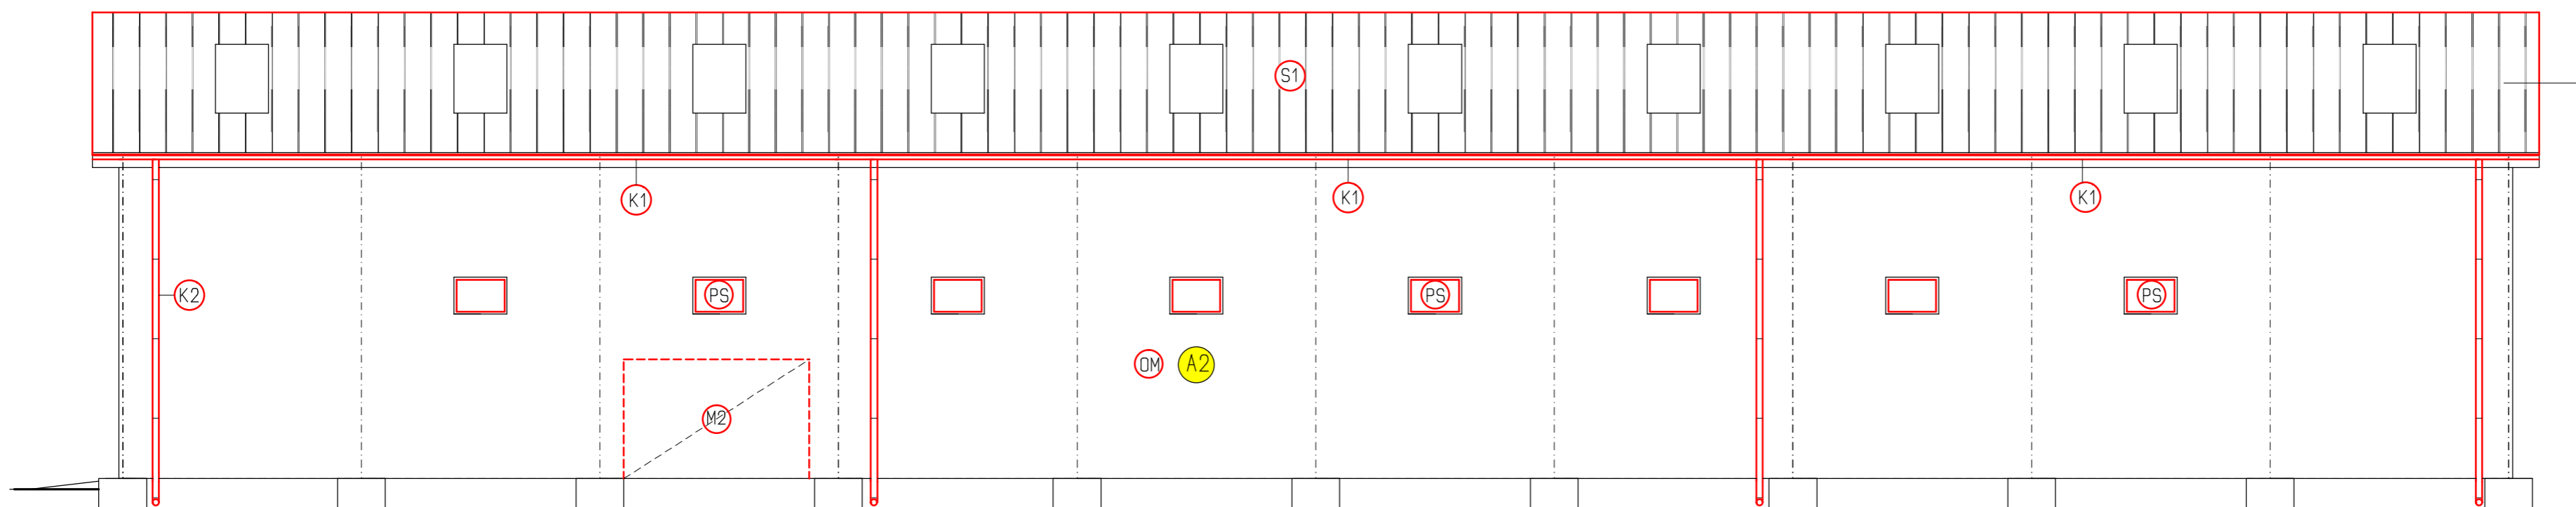

POHĽAD S

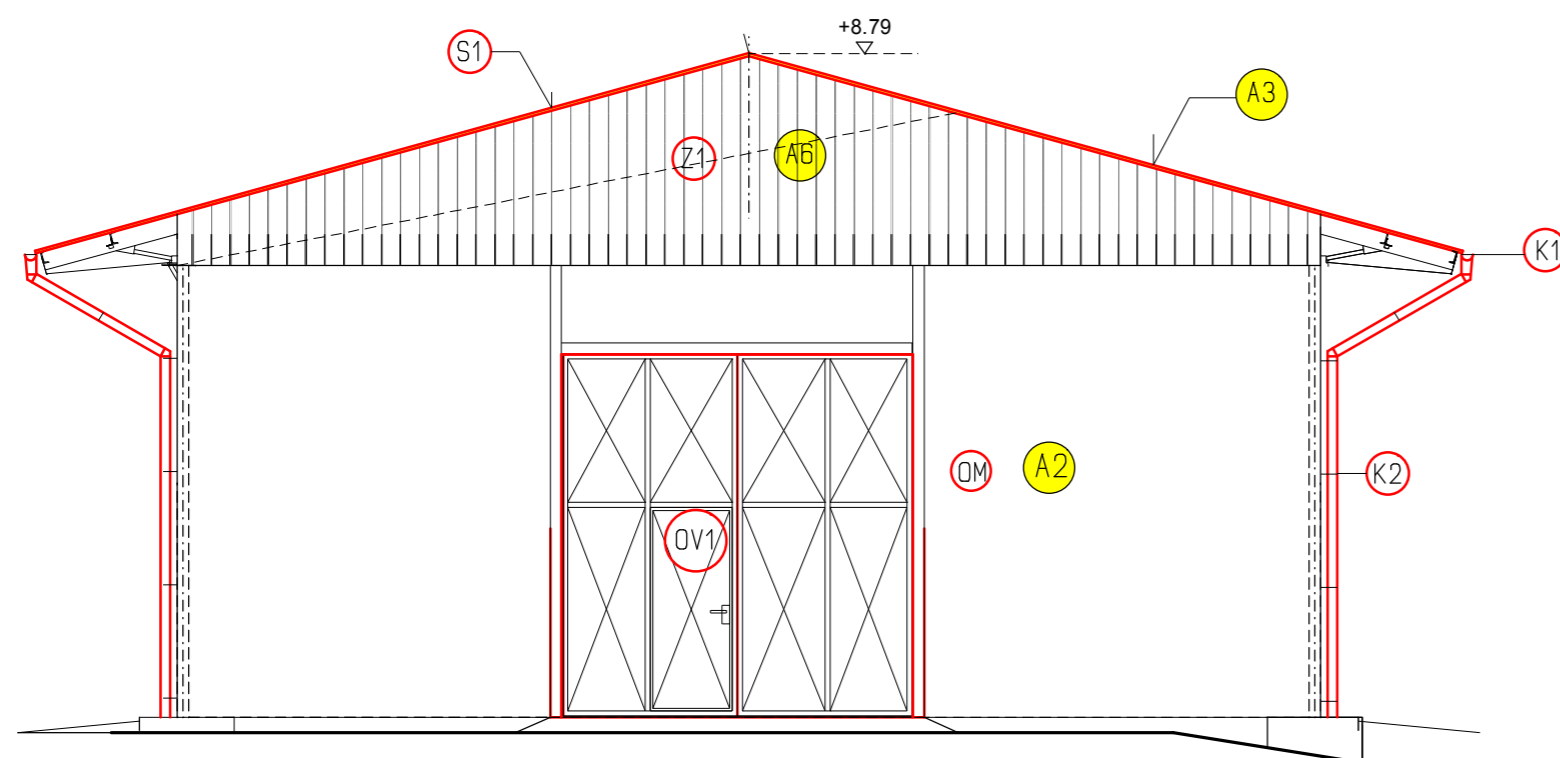

S1 NOVÁ STREŠ. KRYTINA- TRAPÉZOVÝ PLECH T35
+ PRESVETLOVACIE PÁSY T35

KLAMPIARSKÉ VÝROBKY

K1 ŽĽAB POLKRUHOVÝ PODODKVAPOVÝ Ø150MM

K2 ZVODOVÉ RÚRY KRUHOVÉ Ø120MM

M2 OPRAVA, DOMUROVANIE - MURIVO Z TEHÁL HR.250MM

M3 NOVÉ ŠTÍT. MURIVO Z TEHÁL HR.250MM
PILIER 600x450MM

OM NOVÁ OMIETKA

PS PROTIPRIEVANOVÉ SIETE

OV1 OV2 OCEĽOVÁ VRÁTA

Z1 VLNITÝ PLECH

A2 OTČENIE VONK. A VNÚT. OMIETKY 100%

A3 ASANÁCIA - STREŠ.KRYT. - VLNITÝ PLECH

A4 ASANÁCIA - ŠTÍT. MŮR HR.250MM + PILIERE

A5 ASANÁCIA - BET. ZÁKLAD. PÁS S=600MM + P=900MM

A6 ASANÁCIA - VLNITÝ PLECH

— NOVÁ KONSTRUKCIA



AUTOR NÁVRHU		VLASTNÍK VÝKRESU	
PROJEKTANT STAVBY	ZODPOVEDNÝ PROJEKTANT	ING. ANNA LONGAIOVÁ	ING. ANNA LONGAIOVÁ
VYPRACOVAL	Z.IVANICSOVÁ		TRHOVE NAM. 4567/7A
STAVEBNÍK	EURO-SEB, s.r.o. SEBECHLEBY 418		97901 RIMAVSKÁ SOBOTA
MIESTO STAVBY	FARMA - SEBECHLEBY	C.ZAKAZKY	
OBJEKT	PARCELA 2487/27	FORMÁT	
NÁZOV STAVBY	ŽIVOČISNÁ VÝROBA	DÁTUM	05/2022
	S2 SKLAD OBJEMOVÝCH KRMÍV - STAVEBNÉ ÚPRAVY	MIERKA	1 : 100
OBSAH	POHĽADY S, Z,	STUPEŇ	ST.KON.
CAST	STAVEBNÁ	ARCHIVNE C.	CÍSLO VÝKRESU
			5