REZ 1-1

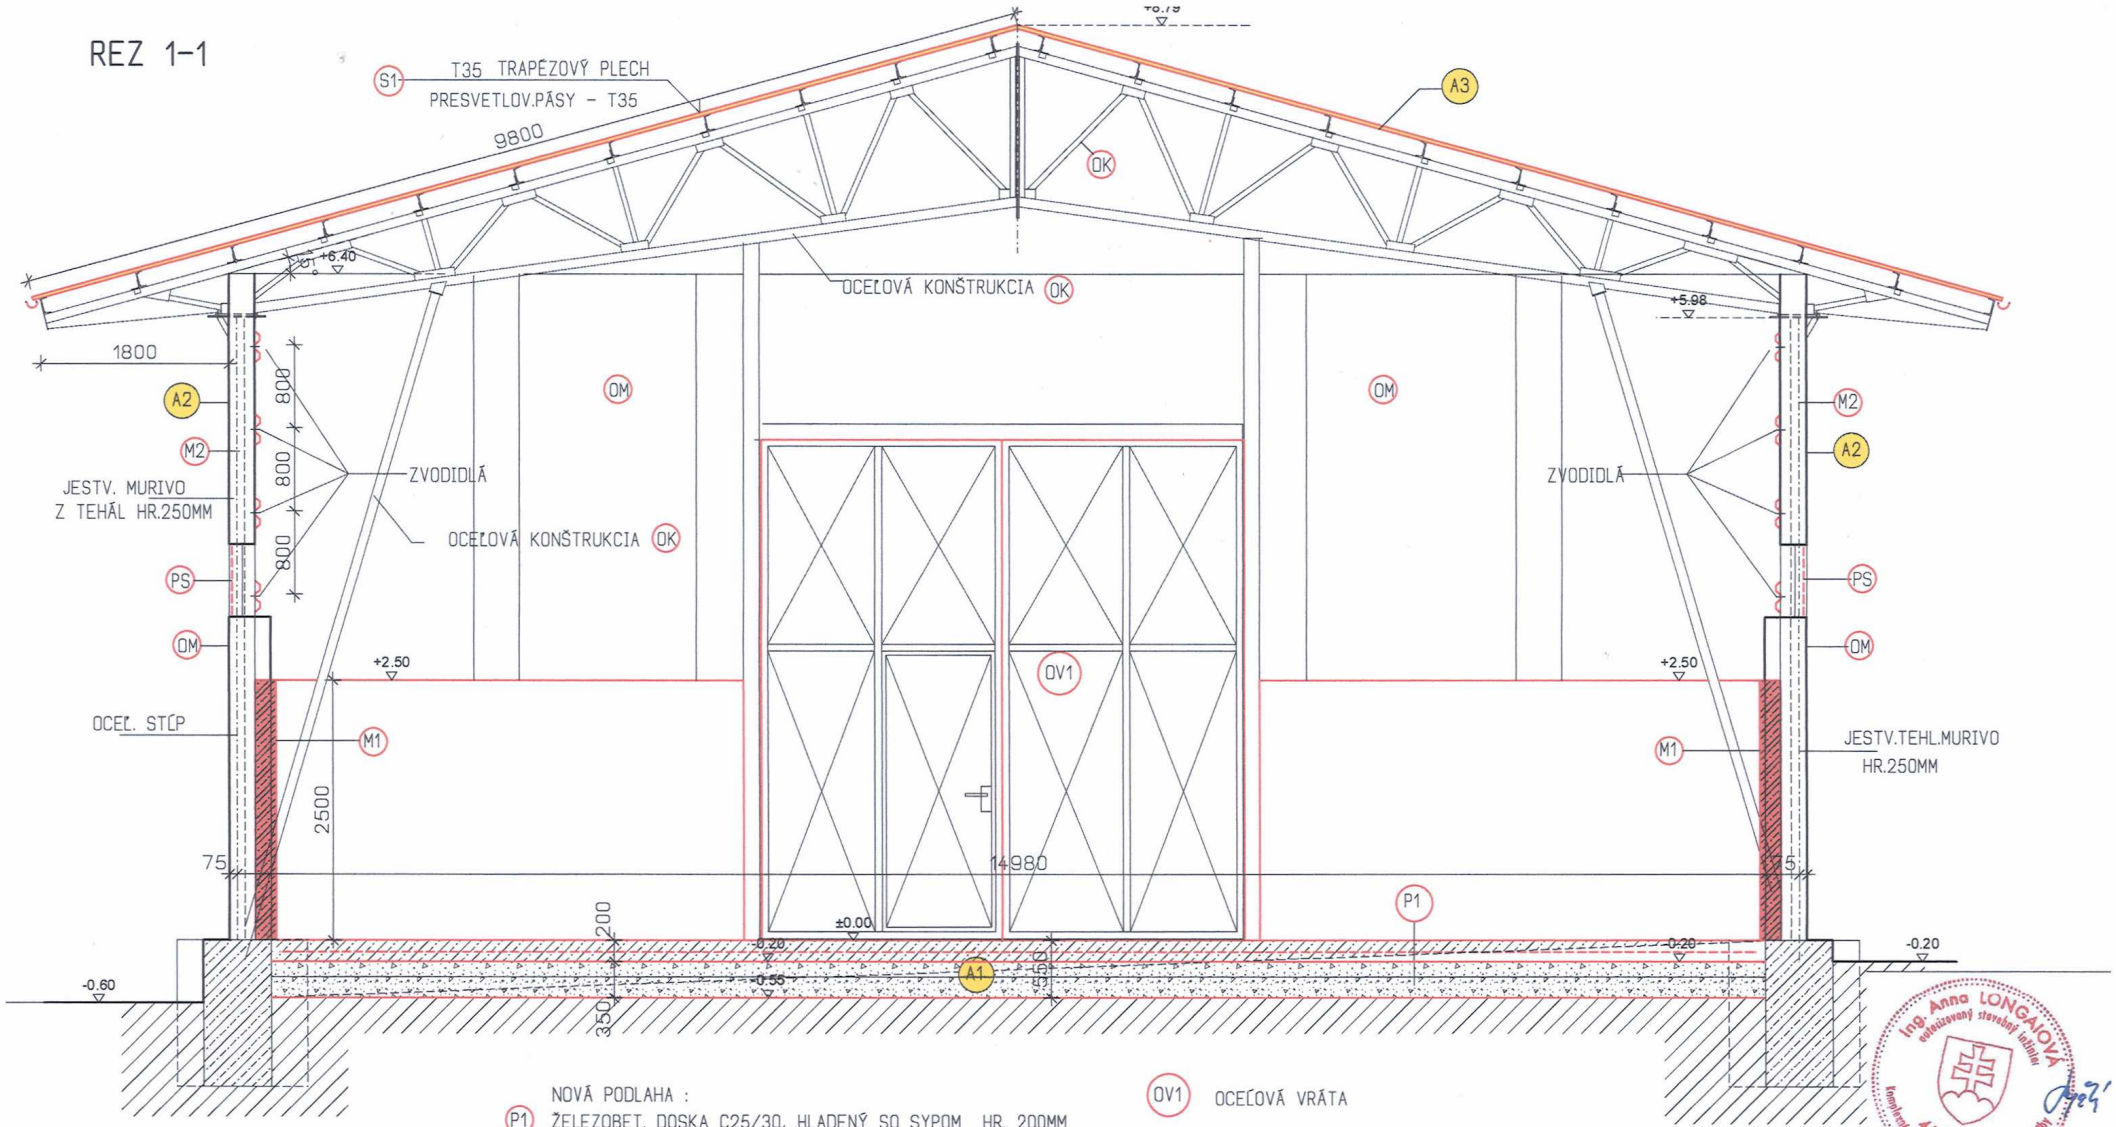

ASANÁCIA, BÚRACIE PRÁCE

- A1 ASANÁCIA - JESTV. PODLAH. VRSTVU V HR.550MM
  - ŽB BET. DOSKA HR. 200MM
  - ZHUTNENÝ NÁSYP 350MM
- A2 OTĺČENIE VONK. A VNÚT. OMIETKY 100%
- A3 ASANÁCIA - STREŠ.KRYT. - VLNITÝ PLECH

NOVÁ PODLAHA :

- P1 ŽELEZOBET. DOSKA C25/30, HLADENÝ SO SYPOM HR. 200MM + KARI SIEŤ 150/150/8
  - ZHUTNENÝ KAMENNÝ PODKLAD Fr.16-32 HR. 150MM
  - ZHUTNENÝ KAMENNÝ PODKLAD Fr.32-64 200MM

  SPOLU: HR. 550MM
- M1 ŽB MURIVO HR.200MM, VK. +2.500MM
- M2 OPRAVA, DOMUROVANIE - MURIVO Z TEHÁL HR.250MM
- OM NOVÁ OMIETKA
- OK PÔVODNÉ OCEĽ. KONŠTRUKCIU OČISTIŤ + NOVÝ NÁTER 2x OPRAVA/VÝMENA - OC. PROF.
- PS PROTIPRIEVANOVÉ SIETE
- S1 NOVÁ STREŠ. KRYTINA- TRAPÉZOVÝ PLECH T35 + PRESVETLOVACIE PÁSY T35
- OV1 OCEĽOVÁ VRÁTA
- OM NOVÁ OMIETKA (VNÚT.+VONK.) 100%

NOVÁ KONŠTRUKCIA

Ing. Anna LONGAIOVÁ autorizovaný stavebný inžinier 4139 * A1 členka slovenskej komory stavebných inžinierov

AUTOR NÁVRHU				VLASTNÍK VÝKRESU	ING. ANNA LONGAIOVÁ
PROJEKTANT STAVBY		ZODPOVEDNÝ PROJEKTANT	ING.A.LONGAIOVÁ		TRHOVÉ NÁM. 4567/7A
VYPRACOVAL	Z.IVANICSOVÁ				97901 RIMAVSKÁ SOBOTA
STAVEBNÍK	EURO-SEB, s.r.o. SEBECHLEBY 418				
MIESTO STAVBY	SEBECHLEBY			Č.ZÁKAZKY	
OBJEKT				FORMÁT	
PARCELA	2487/27			DÁTUM	05/2022
NÁZOV STAVBY	ŽIVOČÍSNÁ VÝROBA S2 SKLAD OBJEMOVÝCH KRMÍV - STAVEBNÉ ÚPRAVY			MIERKA	1 : 50
				STUPEŇ	ST.KON.
OBSAH	REZ 1-1			ARCHÍVNE Č.	ČÍSLO VÝKRESU 4
ČASŤ	STAVEBNÁ				