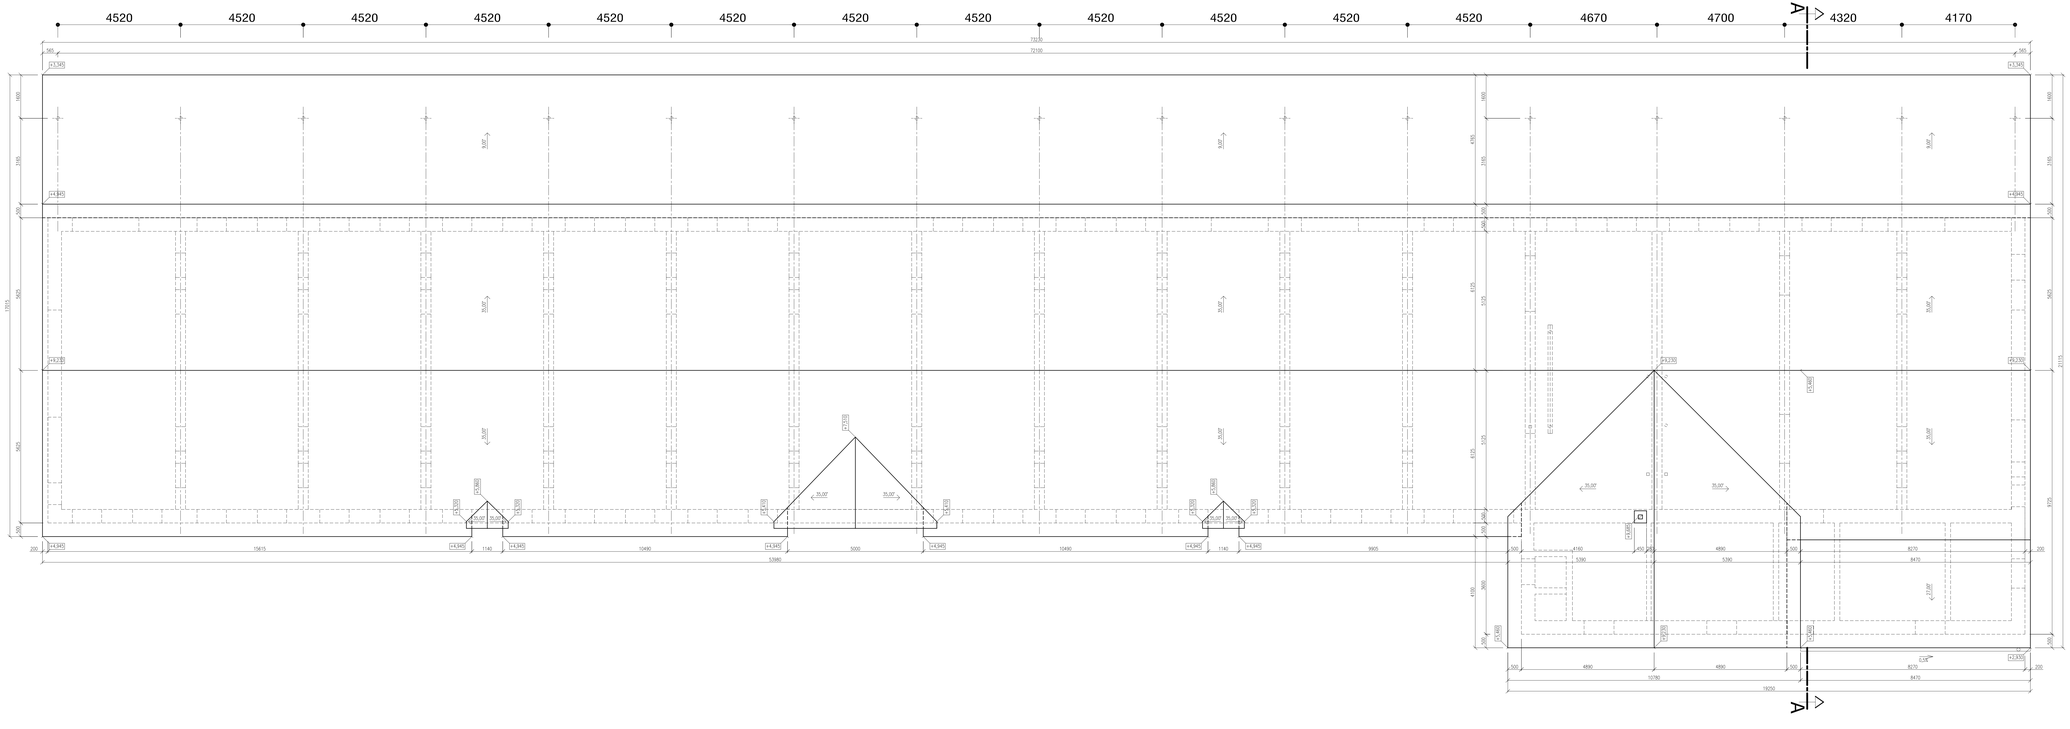

STRECHA

LEGENDA MATERIÁLOV

POZNÁMKY :

POZN. 01 : SKLON STREŠNÝCH ROVÍN – 35°, 27°, 9°
POZN. 02 : PLOCHA STRECHY OBJEKTU – 1152,57 m², 437,08 m²
POZN. 03 : KRYTINA STRECHY OBJEKTU – KERAMICKÁ PÁLENÁ DRÁŽKOVÁ KRYTINA, PLECHOVÁ VLNOVKOVÁ KRYTINA
POZN. 04 : ŽĽABY – PODODKVAPOVÉ POLKRUHOVÉ DN 125 mm KLADENÉ V SPÁDE 0,5% V SMERE KU ODPADOVÝM RÚRAM, MATERIÁL – OCEĽOVÝ POZINKOVANÝ PLECH S hr. 0,60 mm, STN 73 3610
POZN. 05 : ODPADOVÉ RÚRY – KRUHOVÉ DN 120 mm, MATERIÁL – OCEĽOVÝ POZINKOVANÝ PLECH S hr. 0,60 mm, STN 73 3610
POZN. 06 : KLAMPIARSKE PRVKY STRECHY – OCEĽOVÝ POZINKOVANÝ PLECH S hr. 0,60 mm, STN 73 3610

+9,230 – VÝŠKOVÁ KÓTA HORNEJ HRANY KRYTINY

Táto projektová dokumentácia bola zhotovená pomocou
LEGÁLNEHO softwaru AutoCAD LT 2010 (Serial No. 391-26604147)
od spoločnosti Autodesk, Inc., 111 Mohnia Parkway, San Rafael, CA 94903, USA

±0,000 = 240,000 m.n.m

VÝŠKOVÝ SYSTÉM : BPV

Autor:	Ing. Michal SLOBODNÍK Autorizovaný stavebný inžinier SKSI reg. číslo 4260/1 kategória inžinier pre konštrukcie pozemných stavieb	PROMOST s.r.o.	
Zodp.projektant	Ing. Michal SLOBODNÍK	985 56 Gregorova Vieska 73 prev., hlav., nepublikov. 26, 984 01 Lučenec tel.: ++421 47 43 33 264, mobil 0908 811 902 e-mail: promost@stonline.sk, promost@ozm.sk	
Vypracoval	Ing. Michal SLOBODNÍK		
Kreslil	Ing. Ľudiš MRVÍŇ		
Stavebník: EURO-SEB s.r.o., 962 66 Sebechleby		Formát	12xA4
Stavba:	K2 USTAJŇOVACÍ OBJEKT SEBECHLEBY	Dátum	03.2015
		Stupeň	PROJEKT STAVBY
		Číslo zákazky	MS-08-2015
		Poznámka	
Obsah:	PÔDORYS STRECHY STARÝ STAV	Mierka 1:75	Číslo E-06