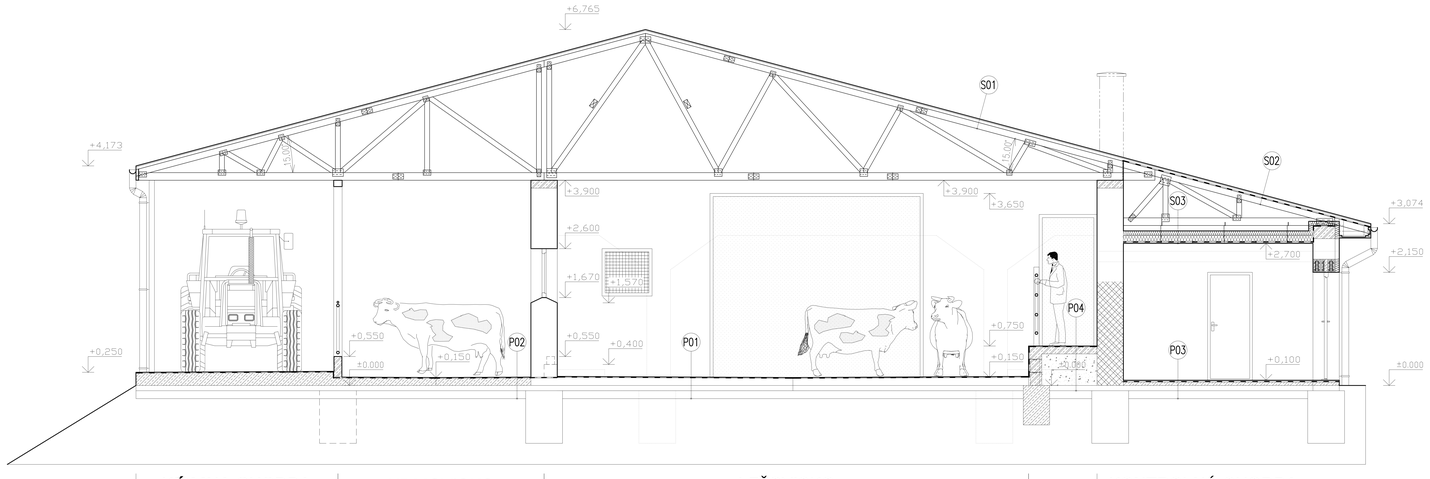

REZ A-A

VÝPIS SKLADIEB STROPNÝCH, PODLAHOVÝCH A STREŠNÝCH KONŠTRUKCIÍ

P01

KRYŠTALICKY AKTÍVNA HYDROIZOLAČNÁ HMOTA	1 mm
REPROFILAČNÁ (OPRAVNÁ) MALTA	5–40 mm
PODKLADOVÝ BETÓN	
STRIKOVÝ NÁTERP	
RASTLÝ TERÉN	

P02

KRYŠTALICKY AKTÍVNA HYDROIZOLAČNÁ HMOTA	1 mm
PODKL. BETÓN V SPÁDE s ZVÁR. SIEŤ, KH 20 6,00/150x6,00/150–2000x3000	150 mm
PODKLADOVÝ BETÓN	
STRIKOVÝ NÁTERP	
RASTLÝ TERÉN	

P03

KRYŠTALICKY AKTÍVNA HYDROIZOLAČNÁ HMOTA	1 mm
PODKL. BETÓN s ZVÁR. SIEŤ, KH 20 6,00/150x6,00/150–2000x3000	100 mm
PODKLADOVÝ BETÓN	
STRIKOVÝ NÁTERP	
RASTLÝ TERÉN	

P04

KRYŠTALICKY AKTÍVNA HYDROIZOLAČNÁ HMOTA	1 mm
PODKL. BETÓN V SPÁDE s ZVÁR. SIEŤ, KH 20 6,00/150x6,00/150–2000x3000	150 mm
STRIKOVÝ NÁTERP tr. 8–16 mm	600 mm
PODKLADOVÝ BETÓN	
STRIKOVÝ NÁTERP	
RASTLÝ TERÉN	

S01

VLNITÁ VLÁKNOCEMENTOVÁ KRYTINA	
ROŠT Z DOSIEK 100x35 PO 350 mm	35 mm
VETRANÁ VZDUCHOVÁ VRSTVA	
KONTRALATY 50x30	35 mm
VETRANÝ POSTREŠNÝ PRIESTOR DREVENÝ PRIEHRADOVÝ VÁZNIK	

S02

VLNITÁ VLÁKNOCEMENTOVÁ KRYTINA	
ROŠT Z DOSIEK 100x35 PO 350 mm	35 mm
VETRANÁ VZDUCHOVÁ VRSTVA	
KONTRALATY 50x30	35 mm
POISTNÁ HYDROIZOL Z PE FÓLIE SPEVNENOU PERLINK. MRIEŽKOU SO VZDUCHOTESNÉ ZLEP. SPOJMI	0,50 mm
VETRANÝ POSTREŠNÝ PRIESTOR DREVENÝ PRIEHRADOVÝ VÁZNIK	

S03

VETRANÝ POSTREŠNÝ PRIESTOR DREVENÝ PRIEHRADOVÝ VÁZNIK	
TEPELNÁ IZOLÁCIA Z KAMENNEJ MINERÁLNEJ VLNY	120+80 mm
SPOJOVÁ PÁSNICA DREVENÉHO PRIEHRADOVÉHO VÁZNIKA 95x45	95 mm
PAROZÁBRANA Z PE LAMIN. FÓLIE S HLINÍK. REFLEX. VRSTVOU SO VZDUCHOTESNÉ ZLEP. SPOJMI	0,50 mm
OCEĽOVÉ PROFILOVANÉ PROFILY CENOSIDE UD NOSNÉ A MONTÁŽNE CD NA ZAVESOCH	54 mm
SÁDROKARTÓN, PODHĽAD 1/1 mm 2xIMPREGN. NÁTERK, ZAMALBA	15 mm

LEGENDA MATERIÁLOV

JESTVUJÚCE ZVISLÉ OBVODOVÉ, NOSNÉ A DELIACE KONŠTRUKCIE

Murivo s pevnostou strednou od 1,0 do 2,0 MPa,
tehly plné CP P10M (290x140x65), CDm P10M (240x115x113) s hr. 150–400 mm, MVC 2,5 MPa.

Pôvodné, vybúrané stavebné konštrukcie

POZN.: Jednotlivé druhy jestvujúceho muriva nie sú graficky rozlíšené, šrafovanie je použité pri rozlíšení nového muriva.

NOVÉ ZVISLÉ OBVODOVÉ, NOSNÉ A DELIACE KONŠTRUKCIE

Murivo s pevnostou strednou od 1,0 do 2,0 MPa
keramické tehly P15M (250x375x238), domurovanie pôvodných konštrukcií, MC 5,0 MPa

Murivo s pevnostou vysokou nad 2,0 MPa
Debniace tvárnice DT25 (250x500x250) s hr. 250 mm, DT15 (150x500x250) s hr. 150 mm,
betón C16/20, oceľ 10 505 (R)

Táto projektová dokumentácia bola zhotovená pomocou
LEGÁLNEHO softwaru AutoCAD LT 2010 (Serial No 391–26604147)
od spoločnosti Autodesk, Inc., 111 McInnis Parkway, San Rafael, CA 94903, USA

±0,000 = 240,000 m.n.m

VÝŠKOVÝ SYSTÉM : BPV

Autor	Ing. Michal SLOBODNÍK Autorizovaný stavebný inžinier SKSI reg. číslo 4260M1 kategória: Inžinier pre konštrukcie pozemných stavieb	PROMOST s.r.o. 985 56 Gregorovs Vieska 73 prev. Nám. republiky 26, 984 01 Lučenec tel.: +421 47 43 33 266 mobil 0903 811 902 http://www.promost.szm.sk e-mail: promost@stonline.sk, promost@szm.sk
Zodp.projektant	Ing. Michal SLOBODNÍK	
Vypracoval	Ing. Michal SLOBODNÍK	
Kreslil	Ing. Lukáš MRVAŇ	
Stavebník: EURO–SEB s.r.o., 962 66 Sebechleby		Formát: 05xA4
Stavba: K2 USTAJŇOVACÍ OBJEKT SEBECHLEBY		Dátum: 03.2015 Stupeň: PROJEKT STAVBY Číslo zakázky: MS–08–2015 Poznámka:
Obsah: REZ A–A NOVÝ STAV		Mierka: 1:75 C.výk.: E–08