


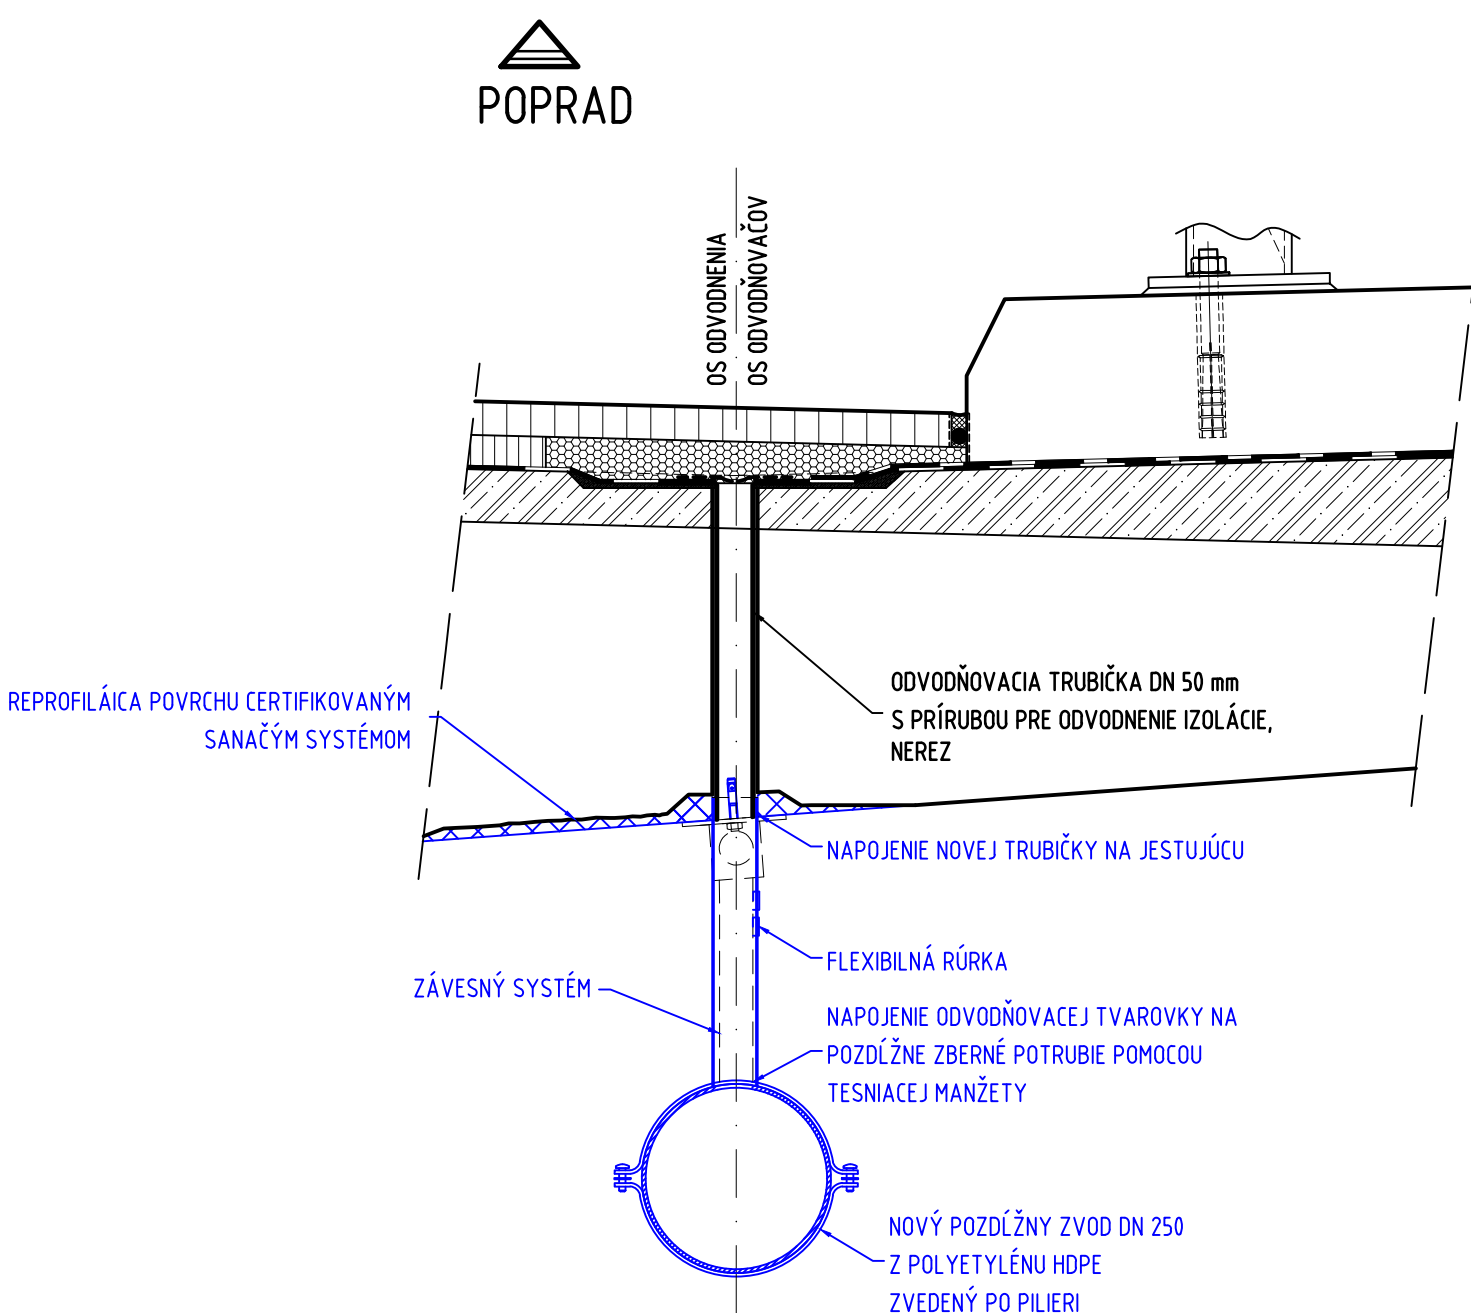
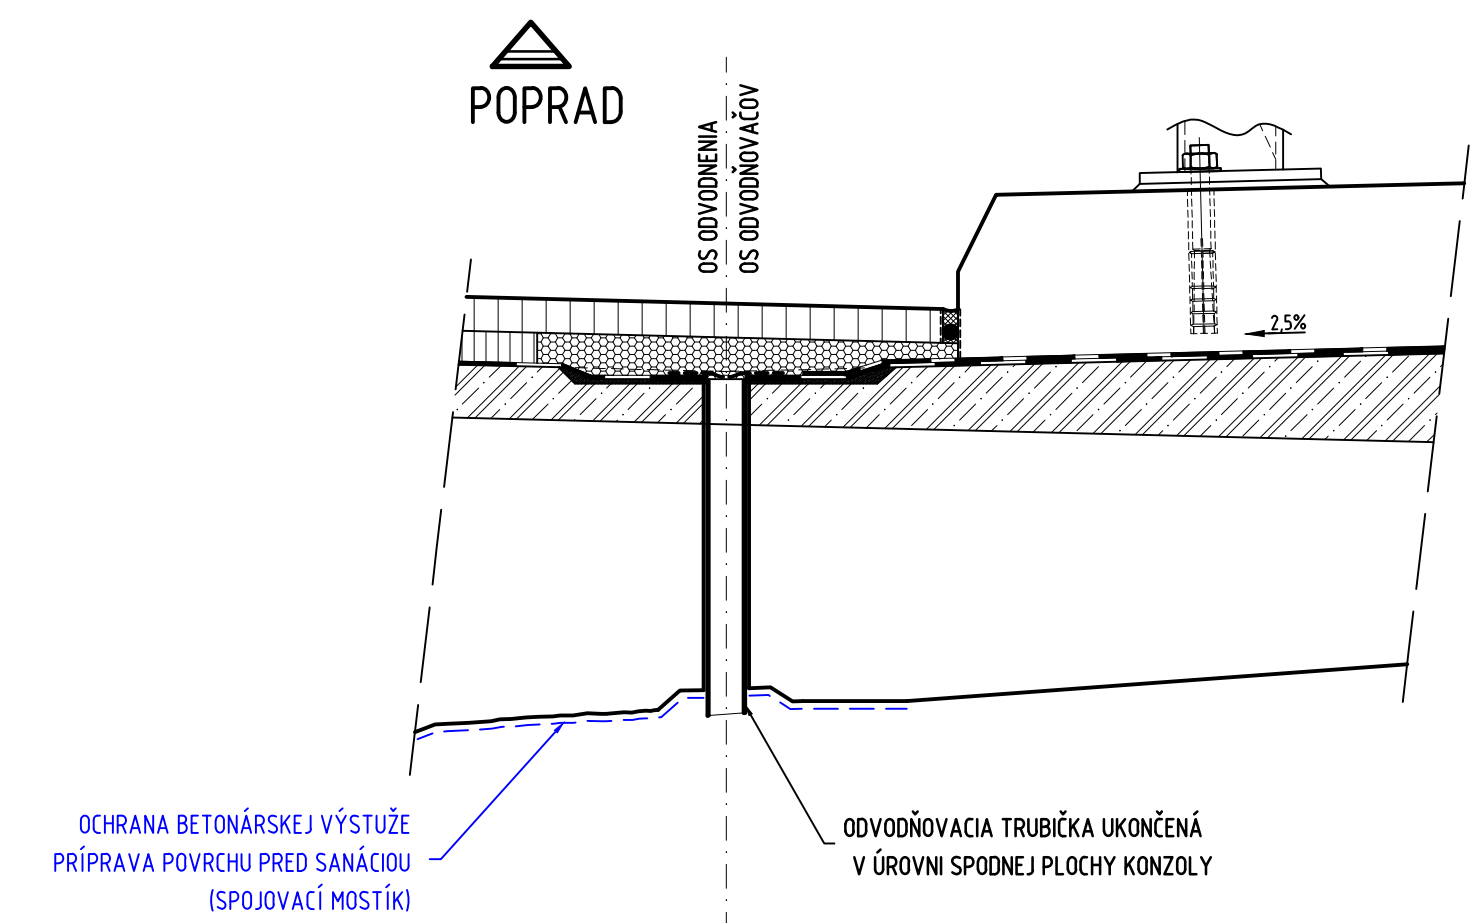


POSTUP PRÁČ:
 NÁPOJENIE JESTVUJÚCICH ODVODŇOVACÍCH TRUBIČIEK DO ZBERNÉHO
 POTRUBIA ZREALIZOVANÝCH BEZ PRESAHU POD NOSÚ KONŠTRUKCIU



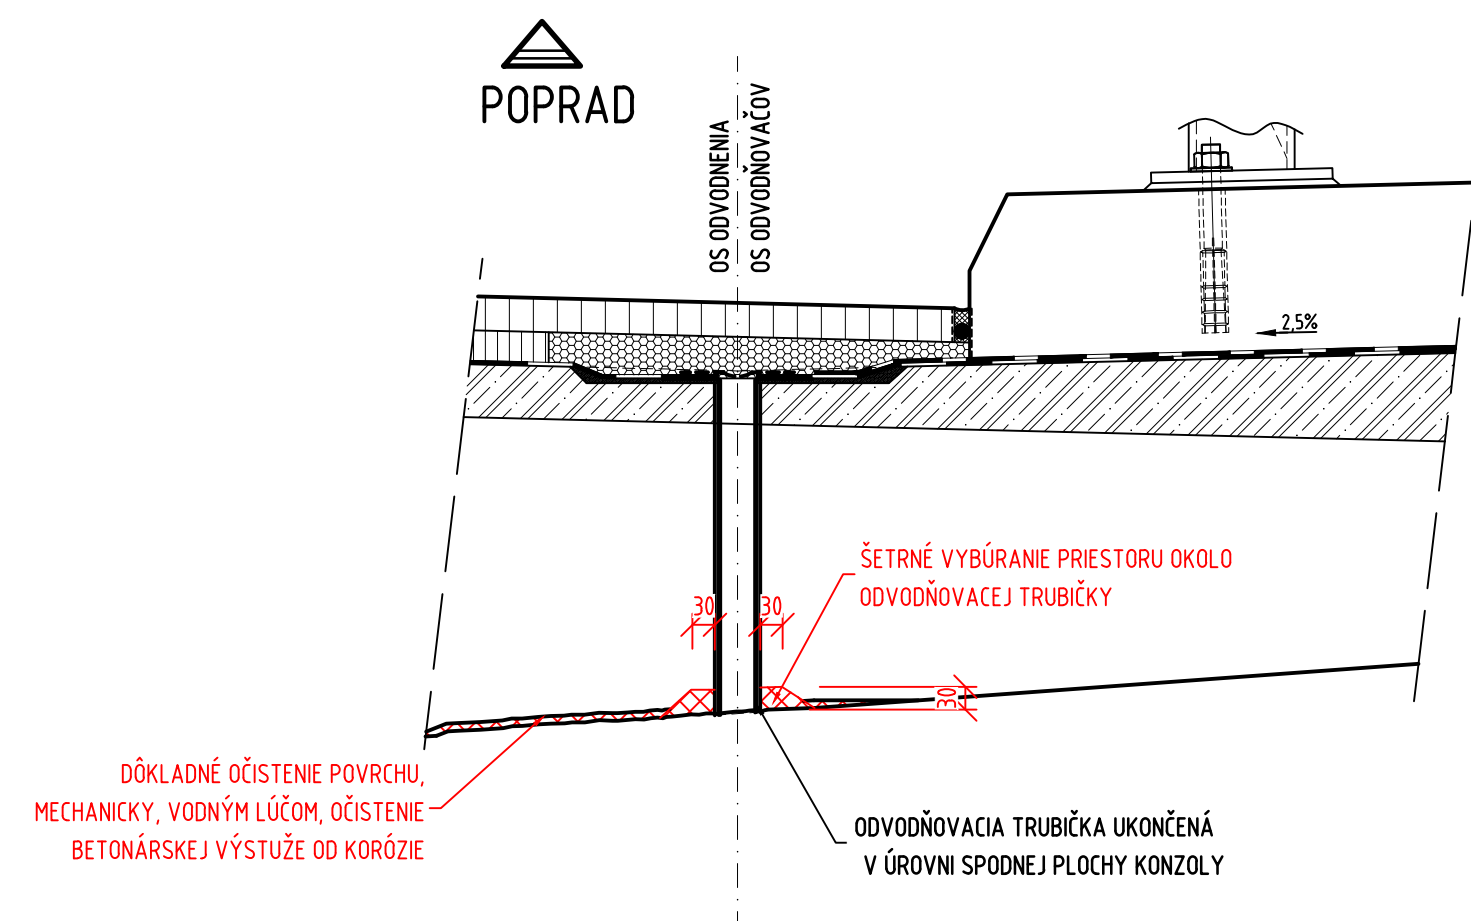


POSTUP PRÁČ:
NAPOJENIE JESTVUJÚCICH ODVODŇOVACÍCH TRUBIČIEK DO ZBERNÉHO
POTRUBIA ZREALIZOVANÝCH Z PRESAHOM POD NOSÚ KONŠTRUKCIU

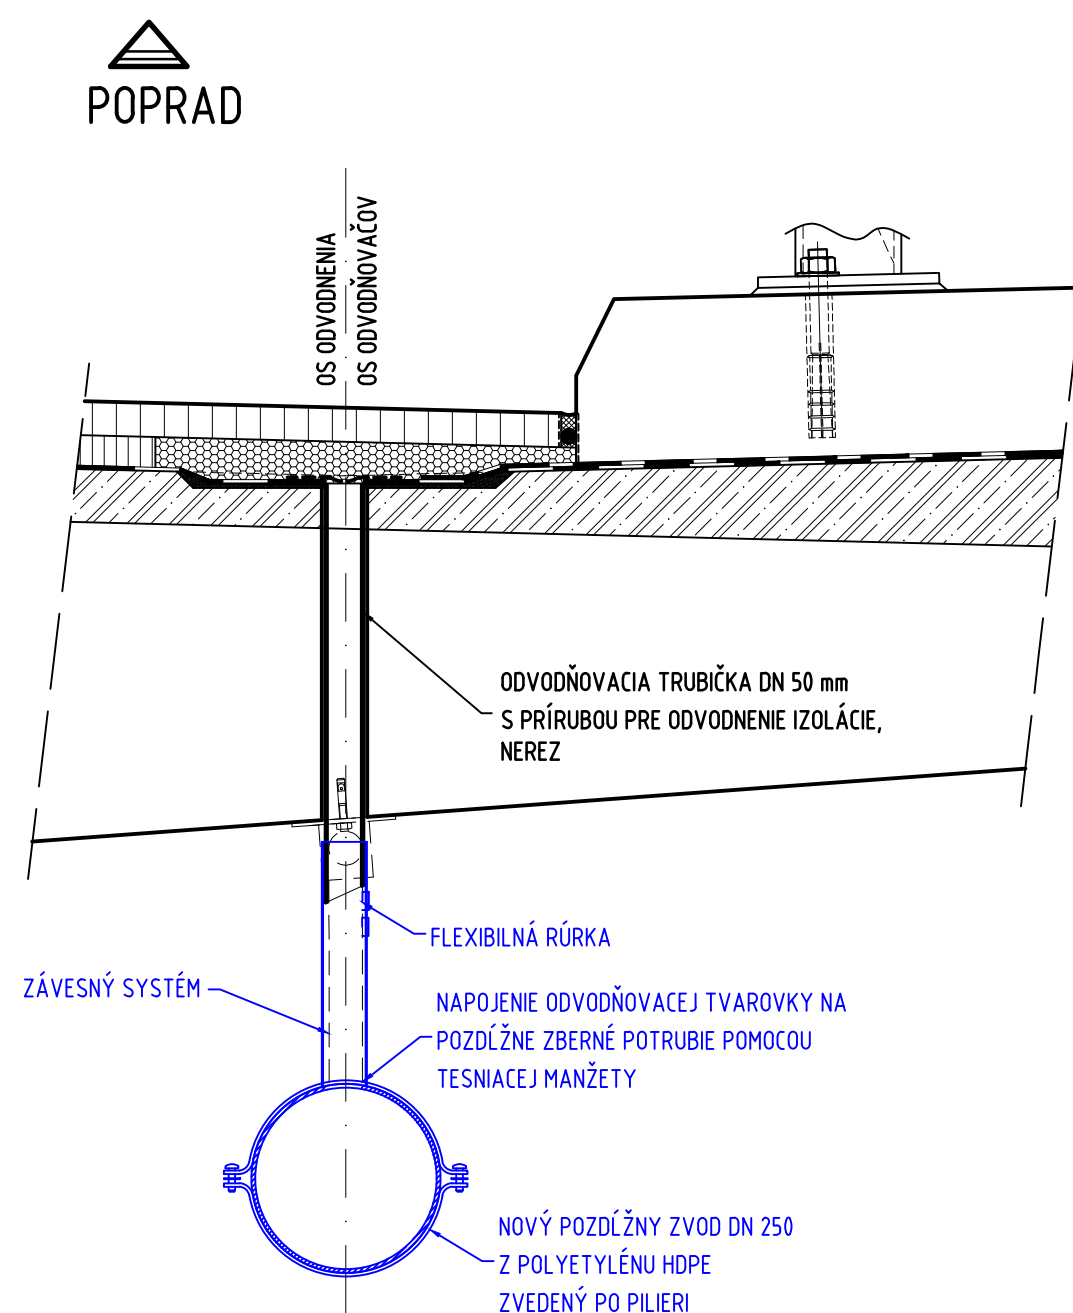

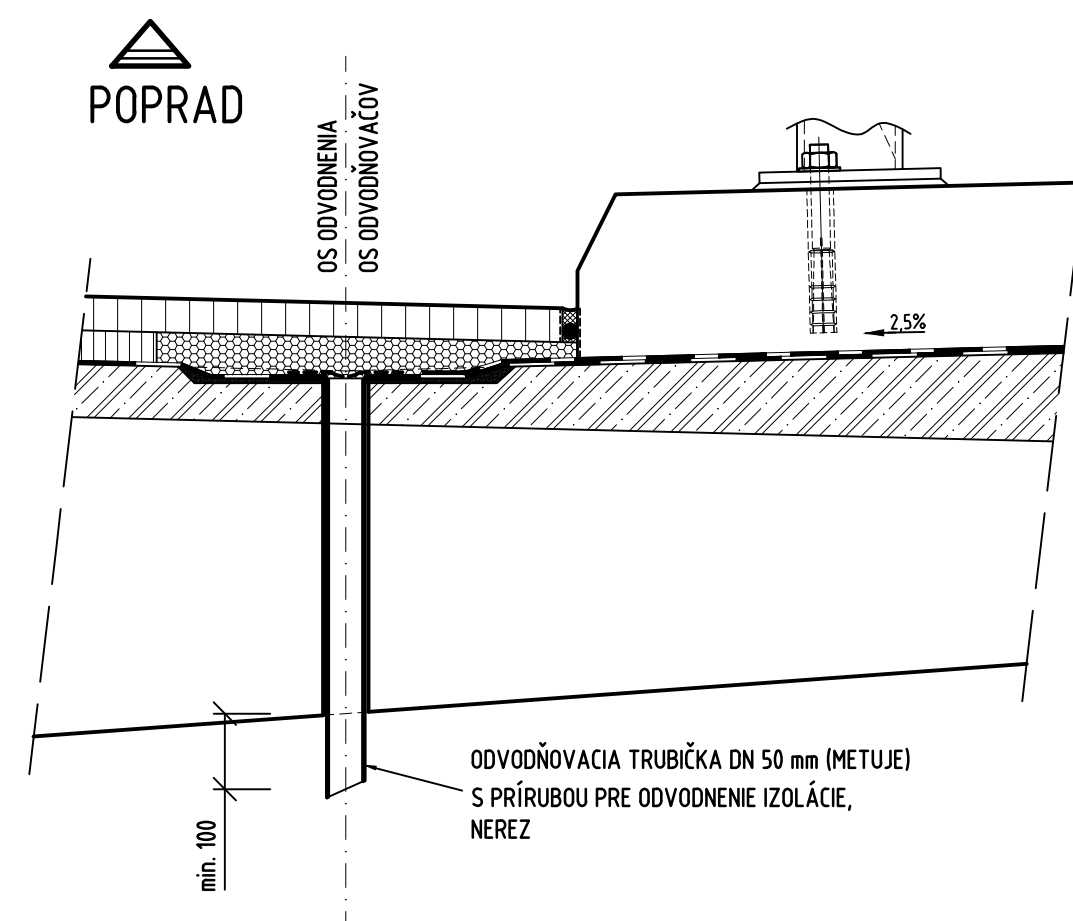

POSTUP PRÁČ:

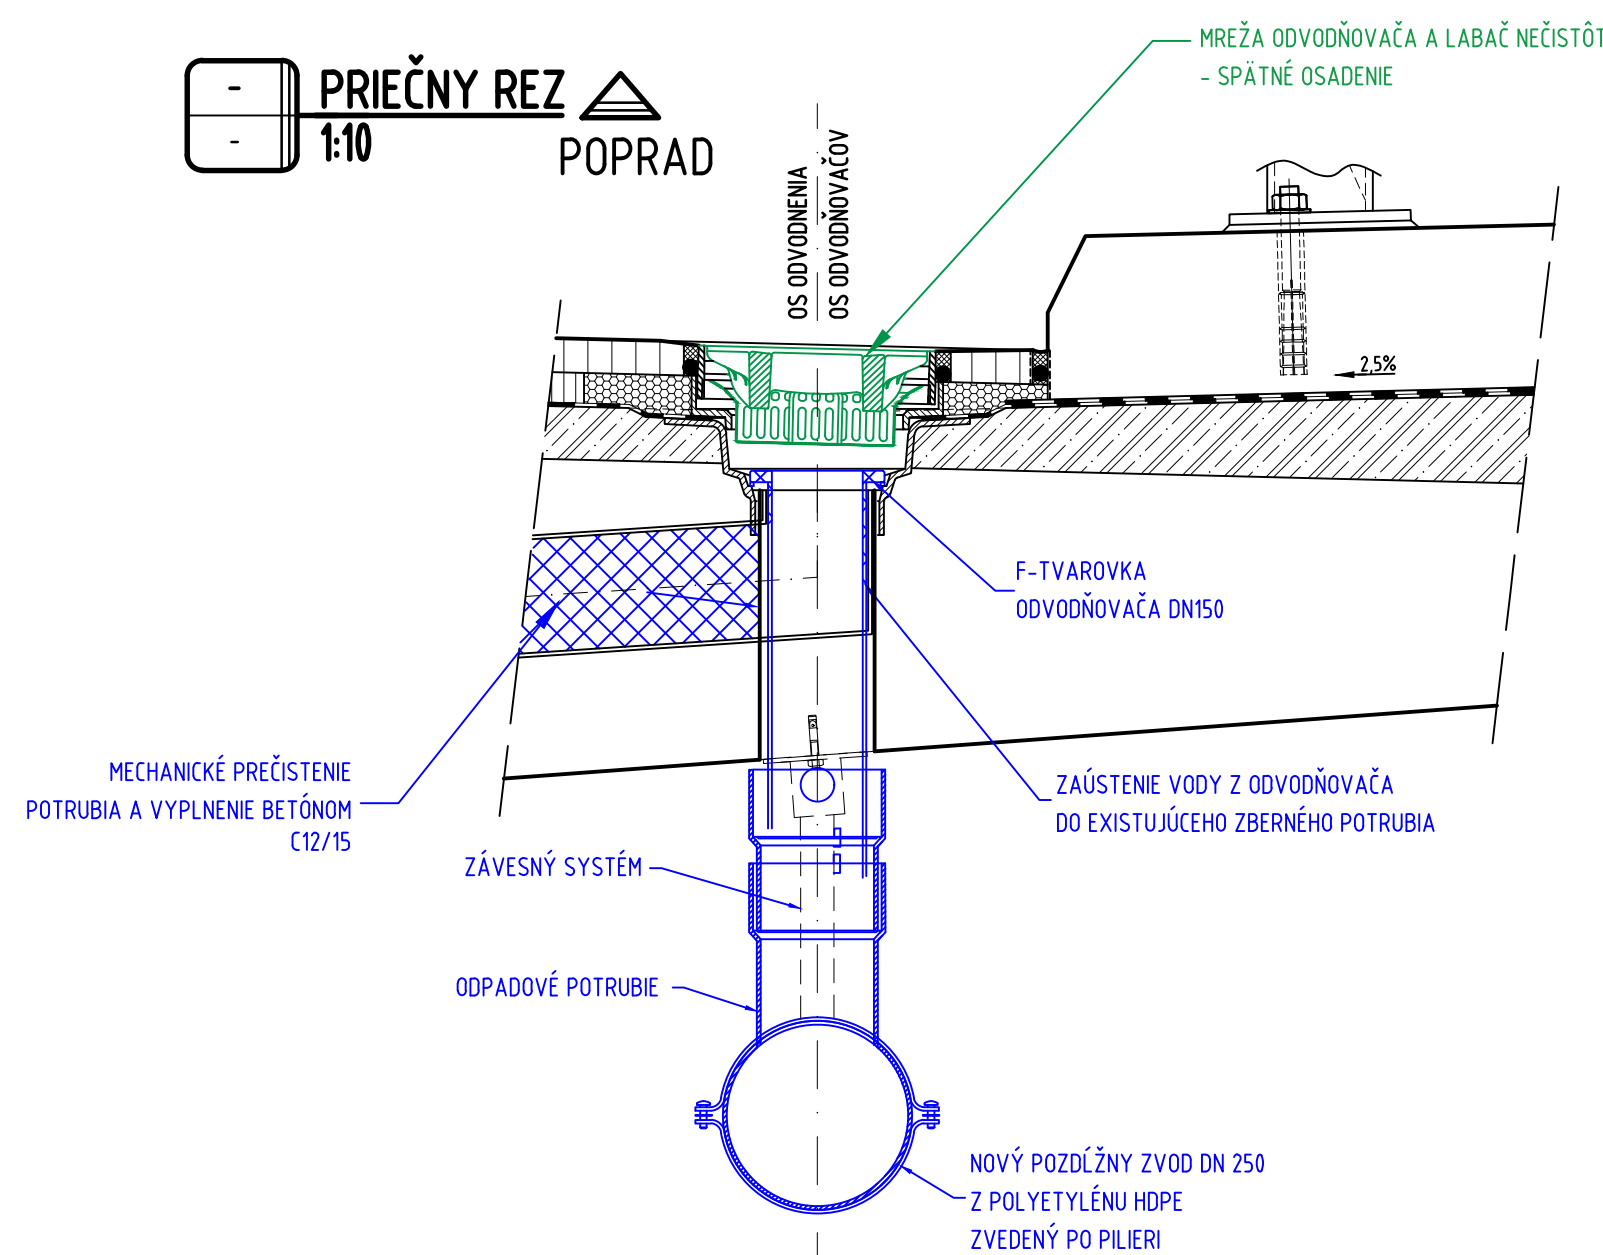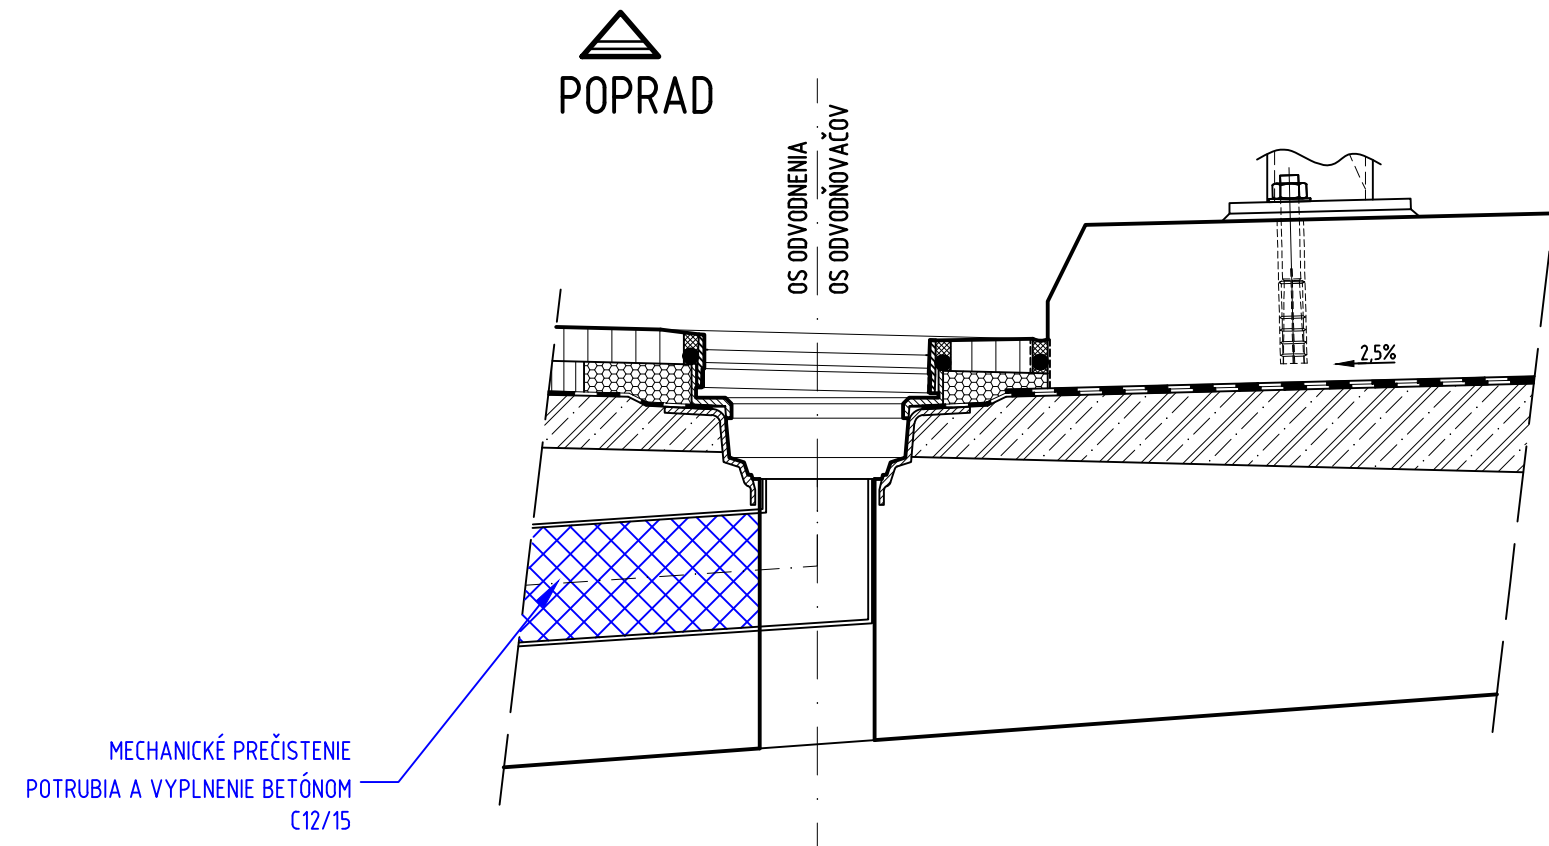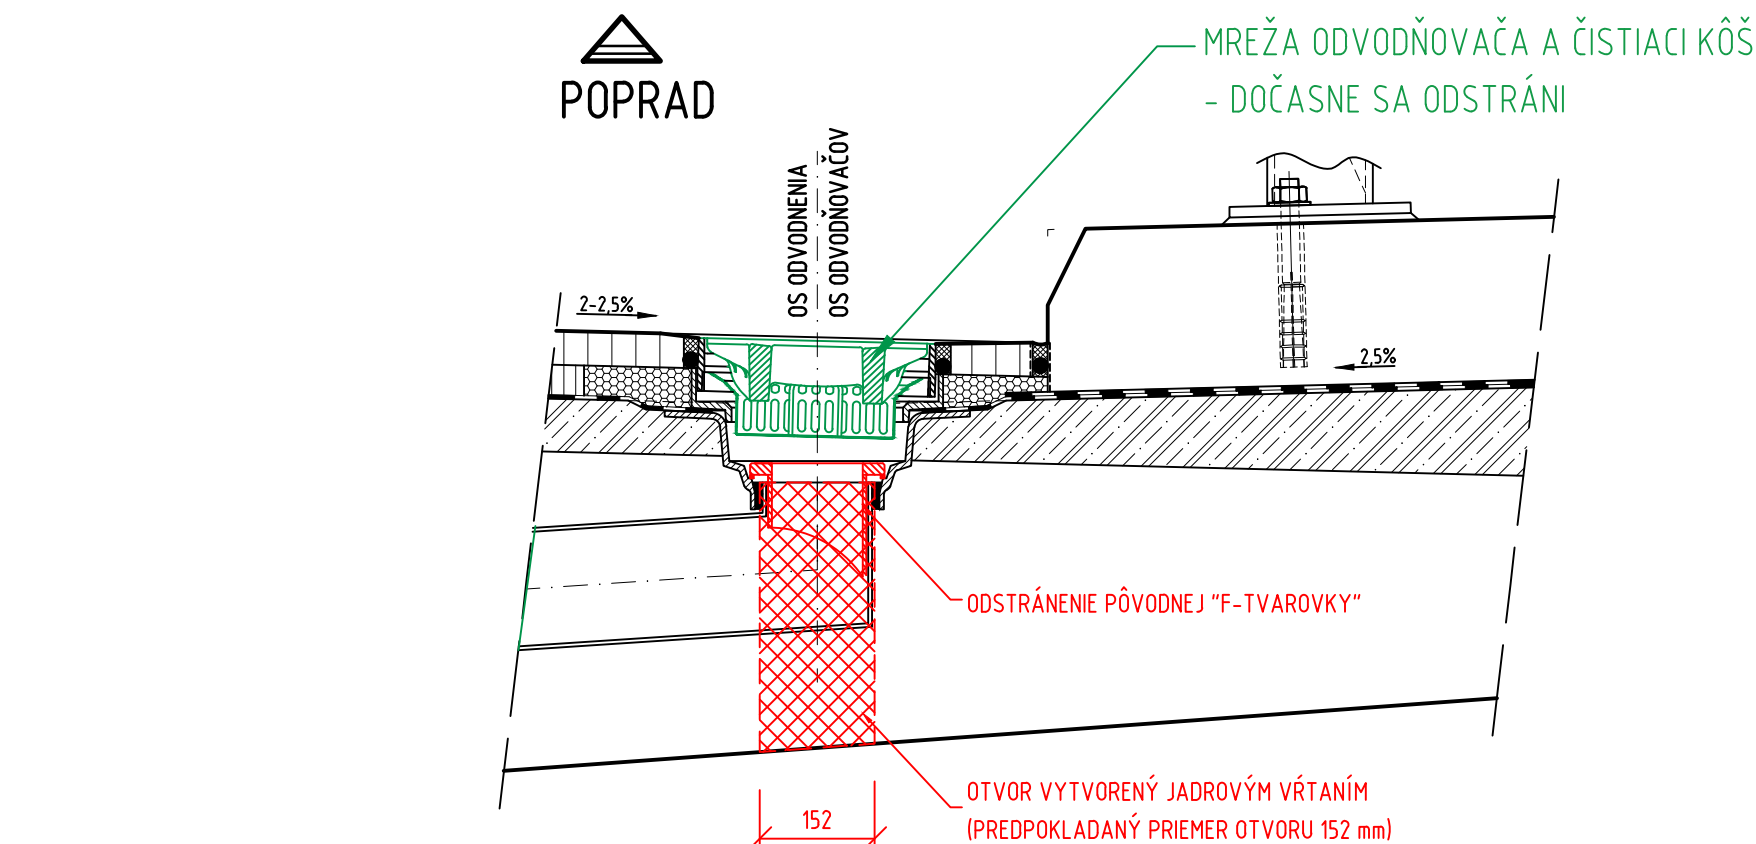
NAPOJENIE JESTVUJÚCICH ODVODŇOVAČOV DO ZBERNÉHO POTRUBIA





1. VNÚTORNÝ POVRCH RÚRY MUSÍ BYŤ ODOLNÝ VOČI POSYPPOVÝM SOLIAM.
2. MATERIÁL PRE ZOSTAVENIE ODVODNENIA BUDE VYKÁZANÝ V DIELENSKEJ DOKUMENTÁCII, KTORÚ ZABEZPEČUJE ZHOTOVITEĽ.
3. ZASTUŽENIE A NÁPOJENIE ODVODNOVACÍCH TRUBIEK NA POZDĺŽNE ZBERNÉ POTRUBIE PLATÍ PRE OBA MOSTY, PRÁVY A ĽAVÝ. PRE NÁPOJENIE SA POUŽIE FLEXIBILNÁ RÚRKA.

 BÚRACIE PRÁCE, DEMONTÁŽ

 NOVÝ STAV

 JESTVUJÚCI STAV - UPRAVUJE SA

<p>OBJEDNÁVATEL STAVBY</p> <div style="display: flex; align-items: center;">  <div> <p>NÁRODNÁ DIAĽNIČNÁ SPOLOČNOSŤ</p> </div> </div>	<p style="text-align: right;">PEČIATKA A PODPIS</p> <div style="display: flex; justify-content: space-between; align-items: center; margin-top: 20px;"> <div style="width: 40%;"> <p>Národná diaľničná spoločnosť, a. s.</p> <p>Dúbravská cesta 14, 841 04 Bratislava</p> </div> <div style="width: 55%; text-align: right;">  </div> </div>
---	---

VYPRACOVANÝ Ing. Gabriel MEŽDEJ <i>Mezdej</i>		KOORDINÁTOR PROJEKTU Ing. Gabriel MEŽDEJ <i>Mezdej</i>		CEMOS CEMOS, s. r. o. Mlynská nivy 70 821 05 Bratislava	
ZODPOVEDNÝ PROJEKTANT Ing. Gabriel MEŽDEJ <i>Mezdej</i>		KONTROLOVANÝ Ing. František BRUĚ <i>bru</i>			
STAVBA OPRAVA ODVODNĚNIA NA MOSTE EV. Č. D1-220 PODTUREŇ				SÚRADNÝCH SYSTÉM S-JTSK VÝŠKOVÝ SYSTÉM BpV	
KRAJ ŽILINSKÝ		KATASTRÁLNE ÚZEMIE PODTUREŇ		STUPEŇ DP, DRS	
OBEKT 201-00		OPRAVA ODVODNĚNIA		PŮET A4 10 MERKA 10 ČÍSLO ZÁKAZKY 36/22 DÁTUM 01/23	
PRÍLOHA NÁVRH OPRAVY ODVODNĚNIA - PRÁVY MOST		SÚPRAVA ZMENA		PRÍLOHA 3	
ČASŤ		KÚD			