VÝKRES 004

ČASŤ 1 - ETAPA 1

OPRAVA ODVODNENIA NA MOSTE ev.č. "D1-220" NA DIAĽNICI D1 V KM 280,000
ETAPA 1 km: 279,480 - 280,520 (Ľavý most - ľavý a pravý jazdný pruh)
(REALIZÁCIA NA MOSTE ev.č. "D1-220").
Strana - ĽAVÝ JAZDNÝ PÁS

Stavebné práce

Ľavý most - realizácia odvodnenia mosta v celom rozsahu.
Vedenie dopravy
Po dvoch o premenovaniami sa SDP do pravého jazdného pásu a obojsmerným vedením dopravy systémom 1+1 (na pravom jazdnom páse sa vymení jeden samostatný jazdný pruh pre každý smer).

ČASŤ 2 - ETAPA 2

OPRAVA ODVODNENIA NA MOSTE ev.č. "D1-220" NA DIAĽNICI D1 V KM 280,000
ETAPA 2 km: 279,480 - 279,640 (Pravý most - ľavý jazdný pruh)
(REALIZÁCIA NA MOSTE ev.č. "D1-220")
Strana - PRAVÝ JAZDNÝ PÁS

Stavebné práce

Pravý most - realizácia odvodnenia mosta v dĺžke 160m a v šírke ľavého jazdného pruhu (vyšitý pruh).
Vedenie dopravy
Po dvoch o premenovaniami sa SDP do pravého jazdného pásu (obmedzenie v rýchlosti pruhu). Platí len pre pravý jazdný pás.
Ľavý jazdný pás bez obmedzenia.

ČASŤ 3 - ETAPA 3

OPRAVA ODVODNENIA NA MOSTE ev.č. "D1-220" NA DIAĽNICI D1 V KM 280,000
ETAPA 3 km: 279,480 - 280,520 (Pravý most - pravý jazdný pruh)
(REALIZÁCIA NA MOSTE ev.č. "D1-220")
Strana - PRAVÝ JAZDNÝ PÁS

Stavebné práce

Pravý most - realizácia odvodnenia mosta v celej jeho dĺžke a v šírke pravého jazdného pruhu (pomaly pruh) a nadzvodného pruhu.
Vedenie dopravy
Po dvoch o premenovaniami do jadranho ľavého jazdného pruhu (obmedzenie v pomalom pruhu a v nadzvodnom pruhu). Platí len pre pravý jazdný pás.
Ľavý jazdný pás bez obmedzenia.

LEGENDA:

- JESTVUJÚCE DOPRAVNE ZNAČENIE
- DOČASNÉ DOPRAVNE ZNAČENIE
- DOČASNÉ DOPRAVNE ZARIADENIA
- POLOHA SÚVISLÉHO VODIACEHO PRAHU
- JESTVUJÚCE VODOROVNÉ DOPRAVNE ZNAČENIE
- OBLASŤ PRACOVISKA – MOST ev.č. "D1–220"
- STREDNÝ DELIACI PÁS
- OBRYS VLEČNEJ KRIVKY NADROZMERNÉHO VOZIDLA (DC. 40m)

JESTVUJÚCE DZ ODPOVEDÁ STAVU K OKTÓBRU 2023.
STANIČENIE MÁ ORIENTAČNÝ CHARAKTER!
SCHÉMA ROZMIESTNENIA DOČASNÉHO DZ PODĽA TP089.

POZN.: STANIČENIE DOČASNÝCH DZ JE VŽDY VŽDY V SMERE JAZDY K MOSTNÉMU ZÁVERU NA ZAČIATKU, RESP. NA KONCI MOSTA D1–220

OBLASŤ PRACOVISKA – ĽAVÝ MOST (ĽJP+PJP)
VZOROVÝ PRIEČNY REZ D1 – ETAPA 1

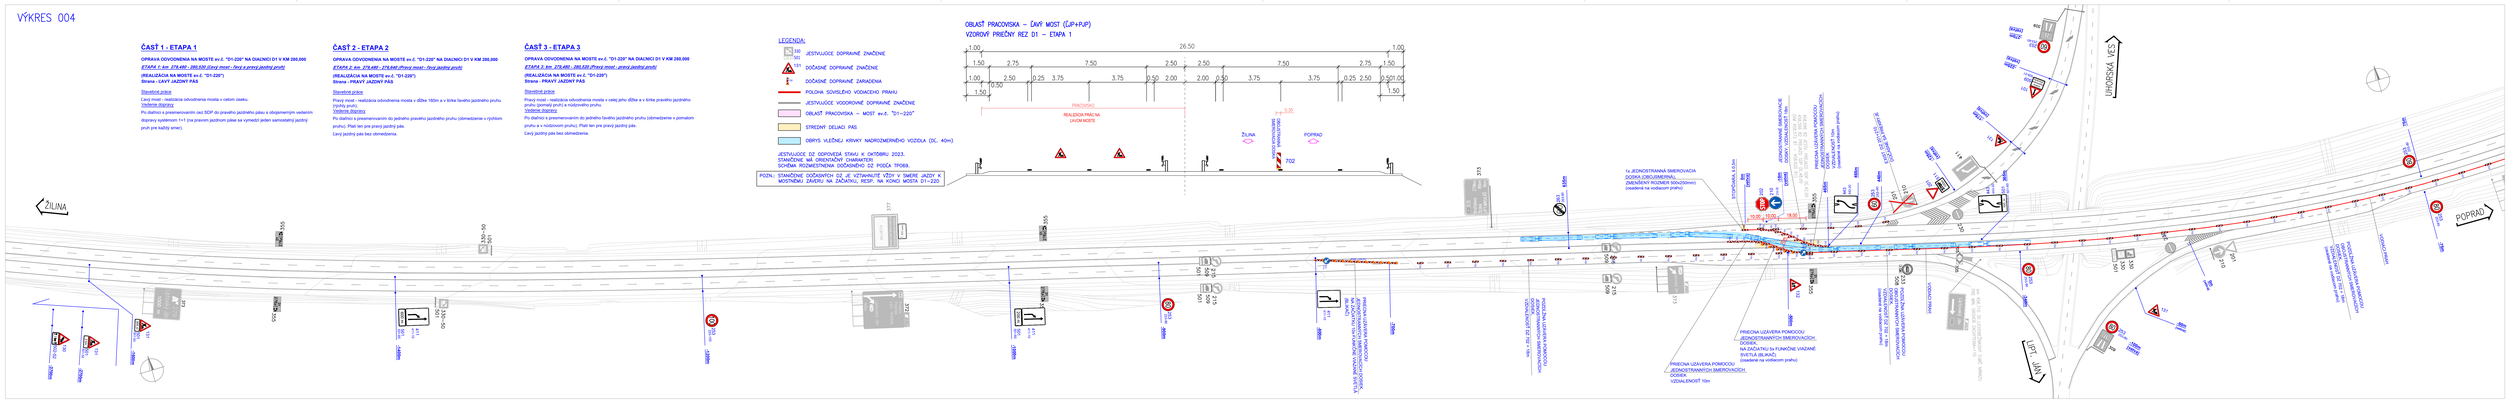
ŽILINA
POPRAD
ÚNOROVÁ VES
VEĽKÁ JAVORINA
PRIEČNA UZÁVERA POMOCOU JEDNOSTRANNÝCH SMEROVÁCH DOSIEK
VZDIALENOSŤ 10m
PRIEČNA UZÁVERA POMOCOU JEDNOSTRANNÝCH SMEROVÁCH DOSIEK
NA ZAČIATKU 5x FUNKČNE VIAZANÉ SVIETLA (BLIKAČ)
(osadené na vodiacom prahu)
1x JEDNOSTRANNÁ SMEROVACIA DOSKA OBOJSMERNÁ
ZMENŠENÝ ROZMER (obojstranne)
(osadená na vodiacom prahu)
DOČASNÉ DOPRAVNÉ ZNAČENIE
DOSKY VÝSTRAŽNÉ 1ks
PRIEČNA UZÁVERA POMOCOU JEDNOSTRANNÝCH SMEROVÁCH DOSIEK
VZDIALENOSŤ 10m
(osadená na vodiacom prahu)
DOČASNÉ DOPRAVNÉ ZNAČENIE
DOSKA VÝSTRAŽNÁ 1ks