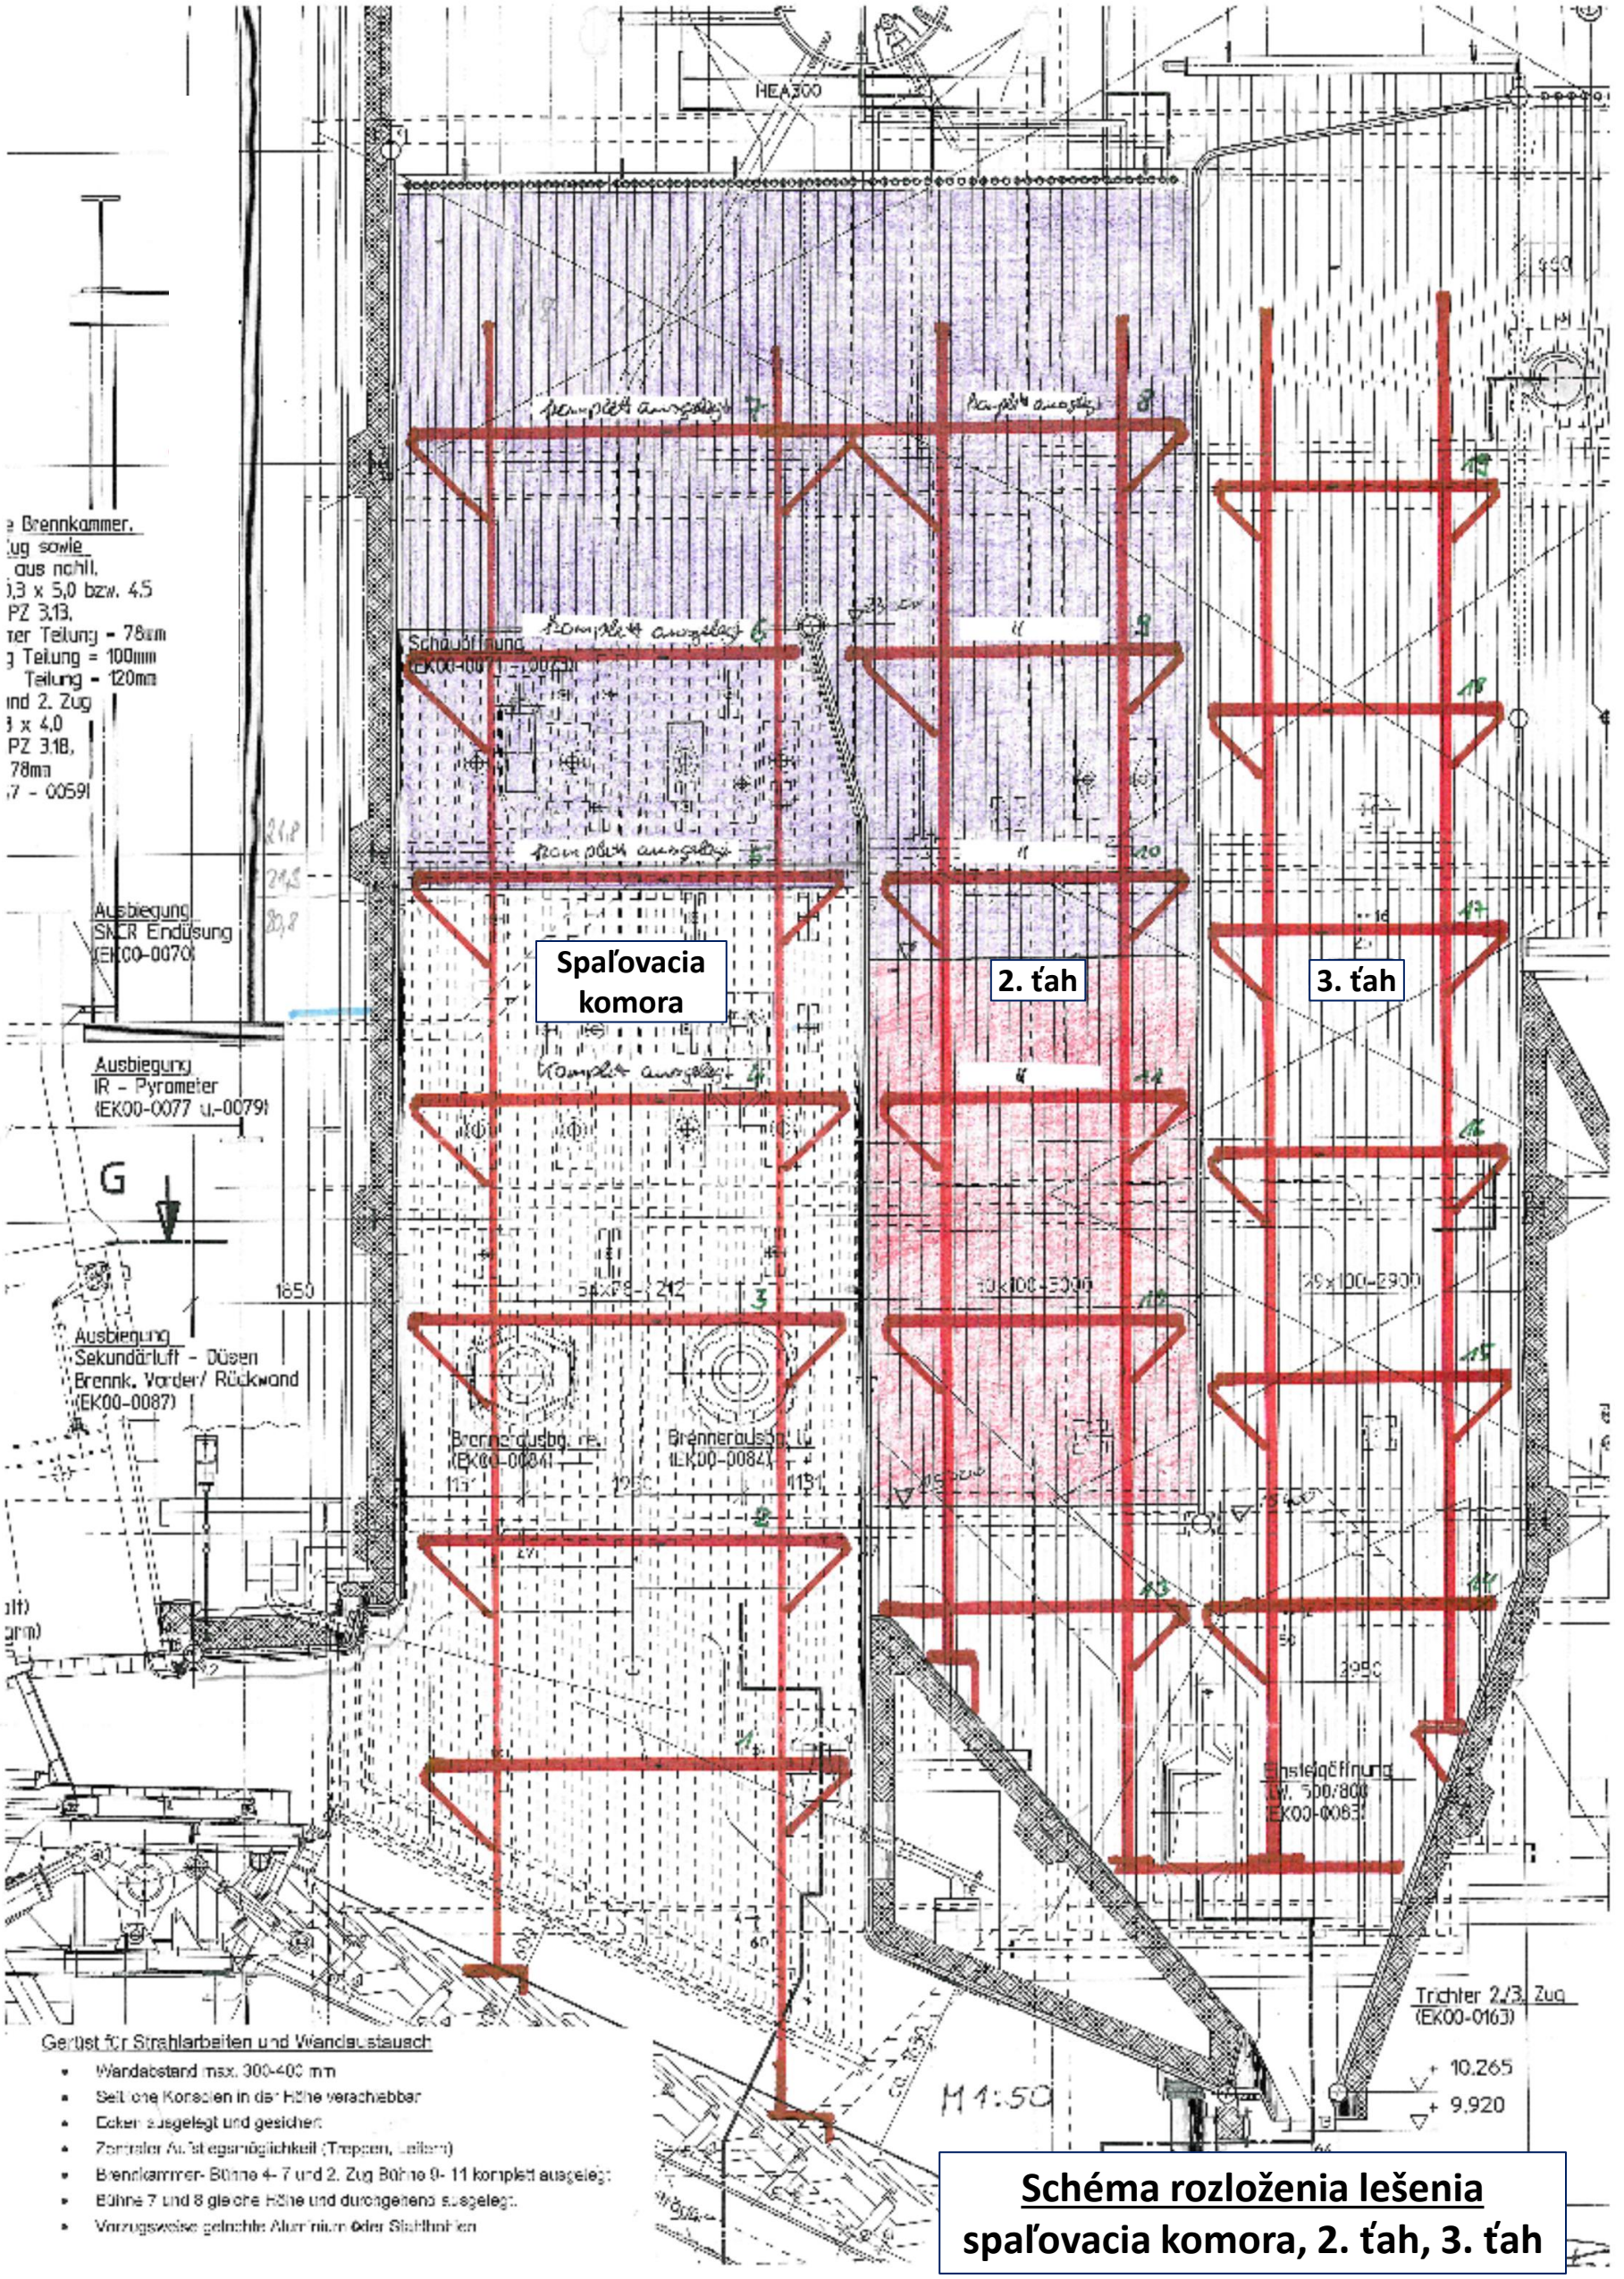

Schéma rozloženia lešenia
spaľovacia komora, 2. ťah, 3. ťah