


Vzorový priečný rez v žkm 51,800

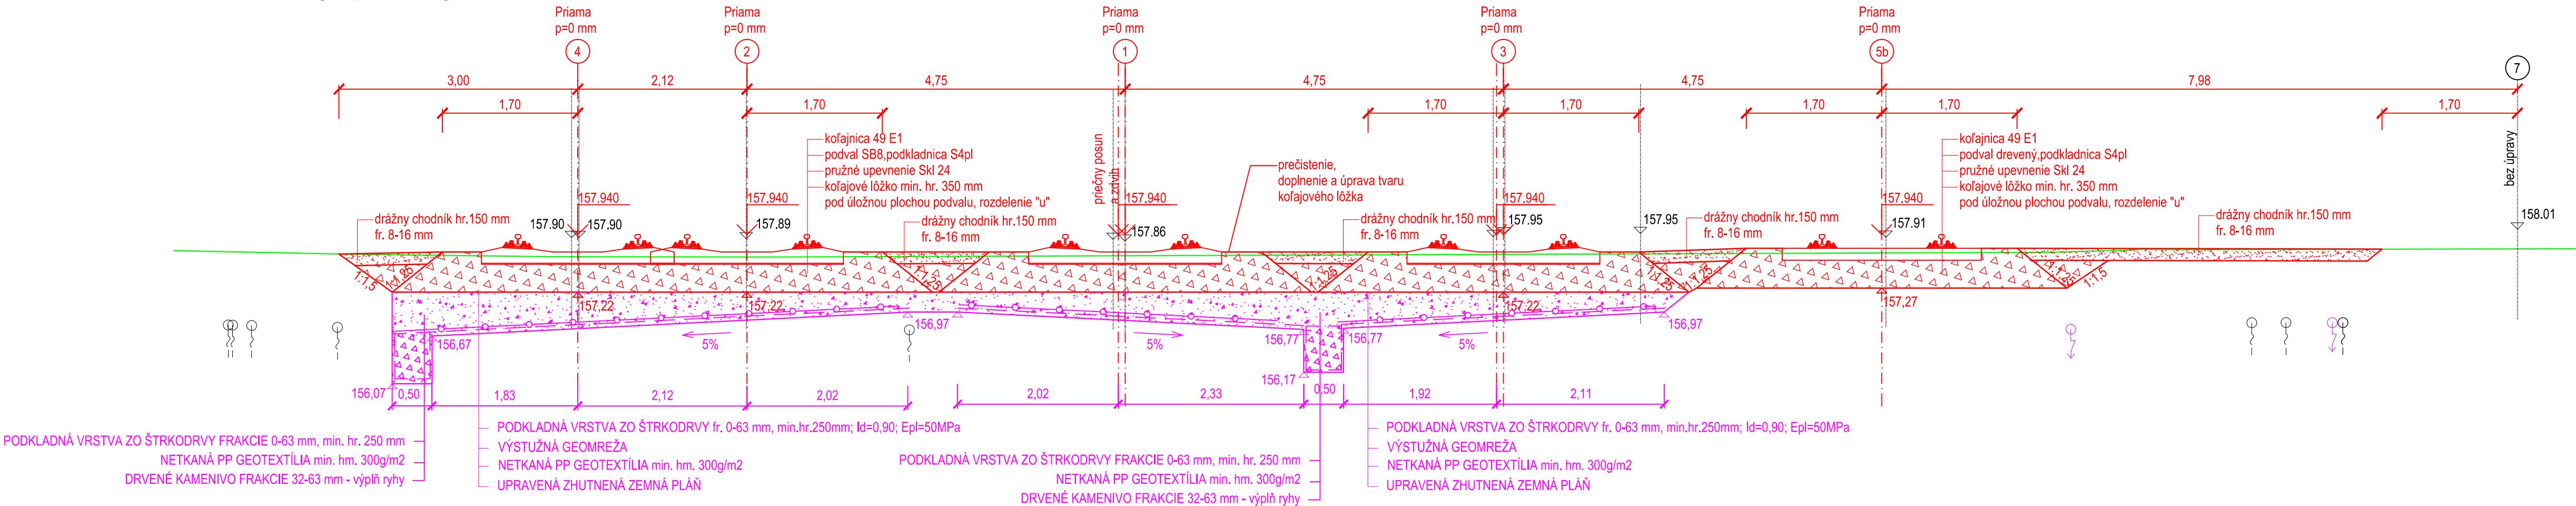

*[Handwritten signature]*

výškový systém bpv				<div><div>REMING<sup>®</sup></div><div>CONSULT</div><div>A.S.</div></div> <div>Tmavská cesta 27, 831 04 BRATISLAVA</div> <div>Generálny riaditeľ: Ing. Slavomír PODMANICKÝ</div>	
Zodpovedný projektant stavby:	Ing. Jozef Valo				
Zodpovedný projektant objektu:	Ing. Jozef Valo				
Navrhol - vypracoval:	Ing. Jozef Valo				
Kontroloval:	Ing. Peter Hvizdoš				
Kraj:	Nitriansky	Okres:	Levice		
Investor - stavebník:	Železnice Slovenskej republiky, Bratislava Klemensova 8 813 61 Bratislava			Stupeň - účel:	DSPRS
Stavba:	<div>ŽST Levice, OV + SZZ</div> <div>Projektová dokumentácia</div> <div>SO 01 Železničný spodok</div>			Zákazkové číslo:	1708
				Archívne číslo:	
				Dátum:	12/2017
				Počet A4:	4x A4
				Mierka:	M 1:50
Objekt (súbor):				Časť:	E.1
Názov prílohy:	Vzorové priečné rezy – štúrovské zhlavie M 1:50			Príloha:	5.2
				Časť:	Súprava: