


PR 26

KM 0,550 00

PRIAMA

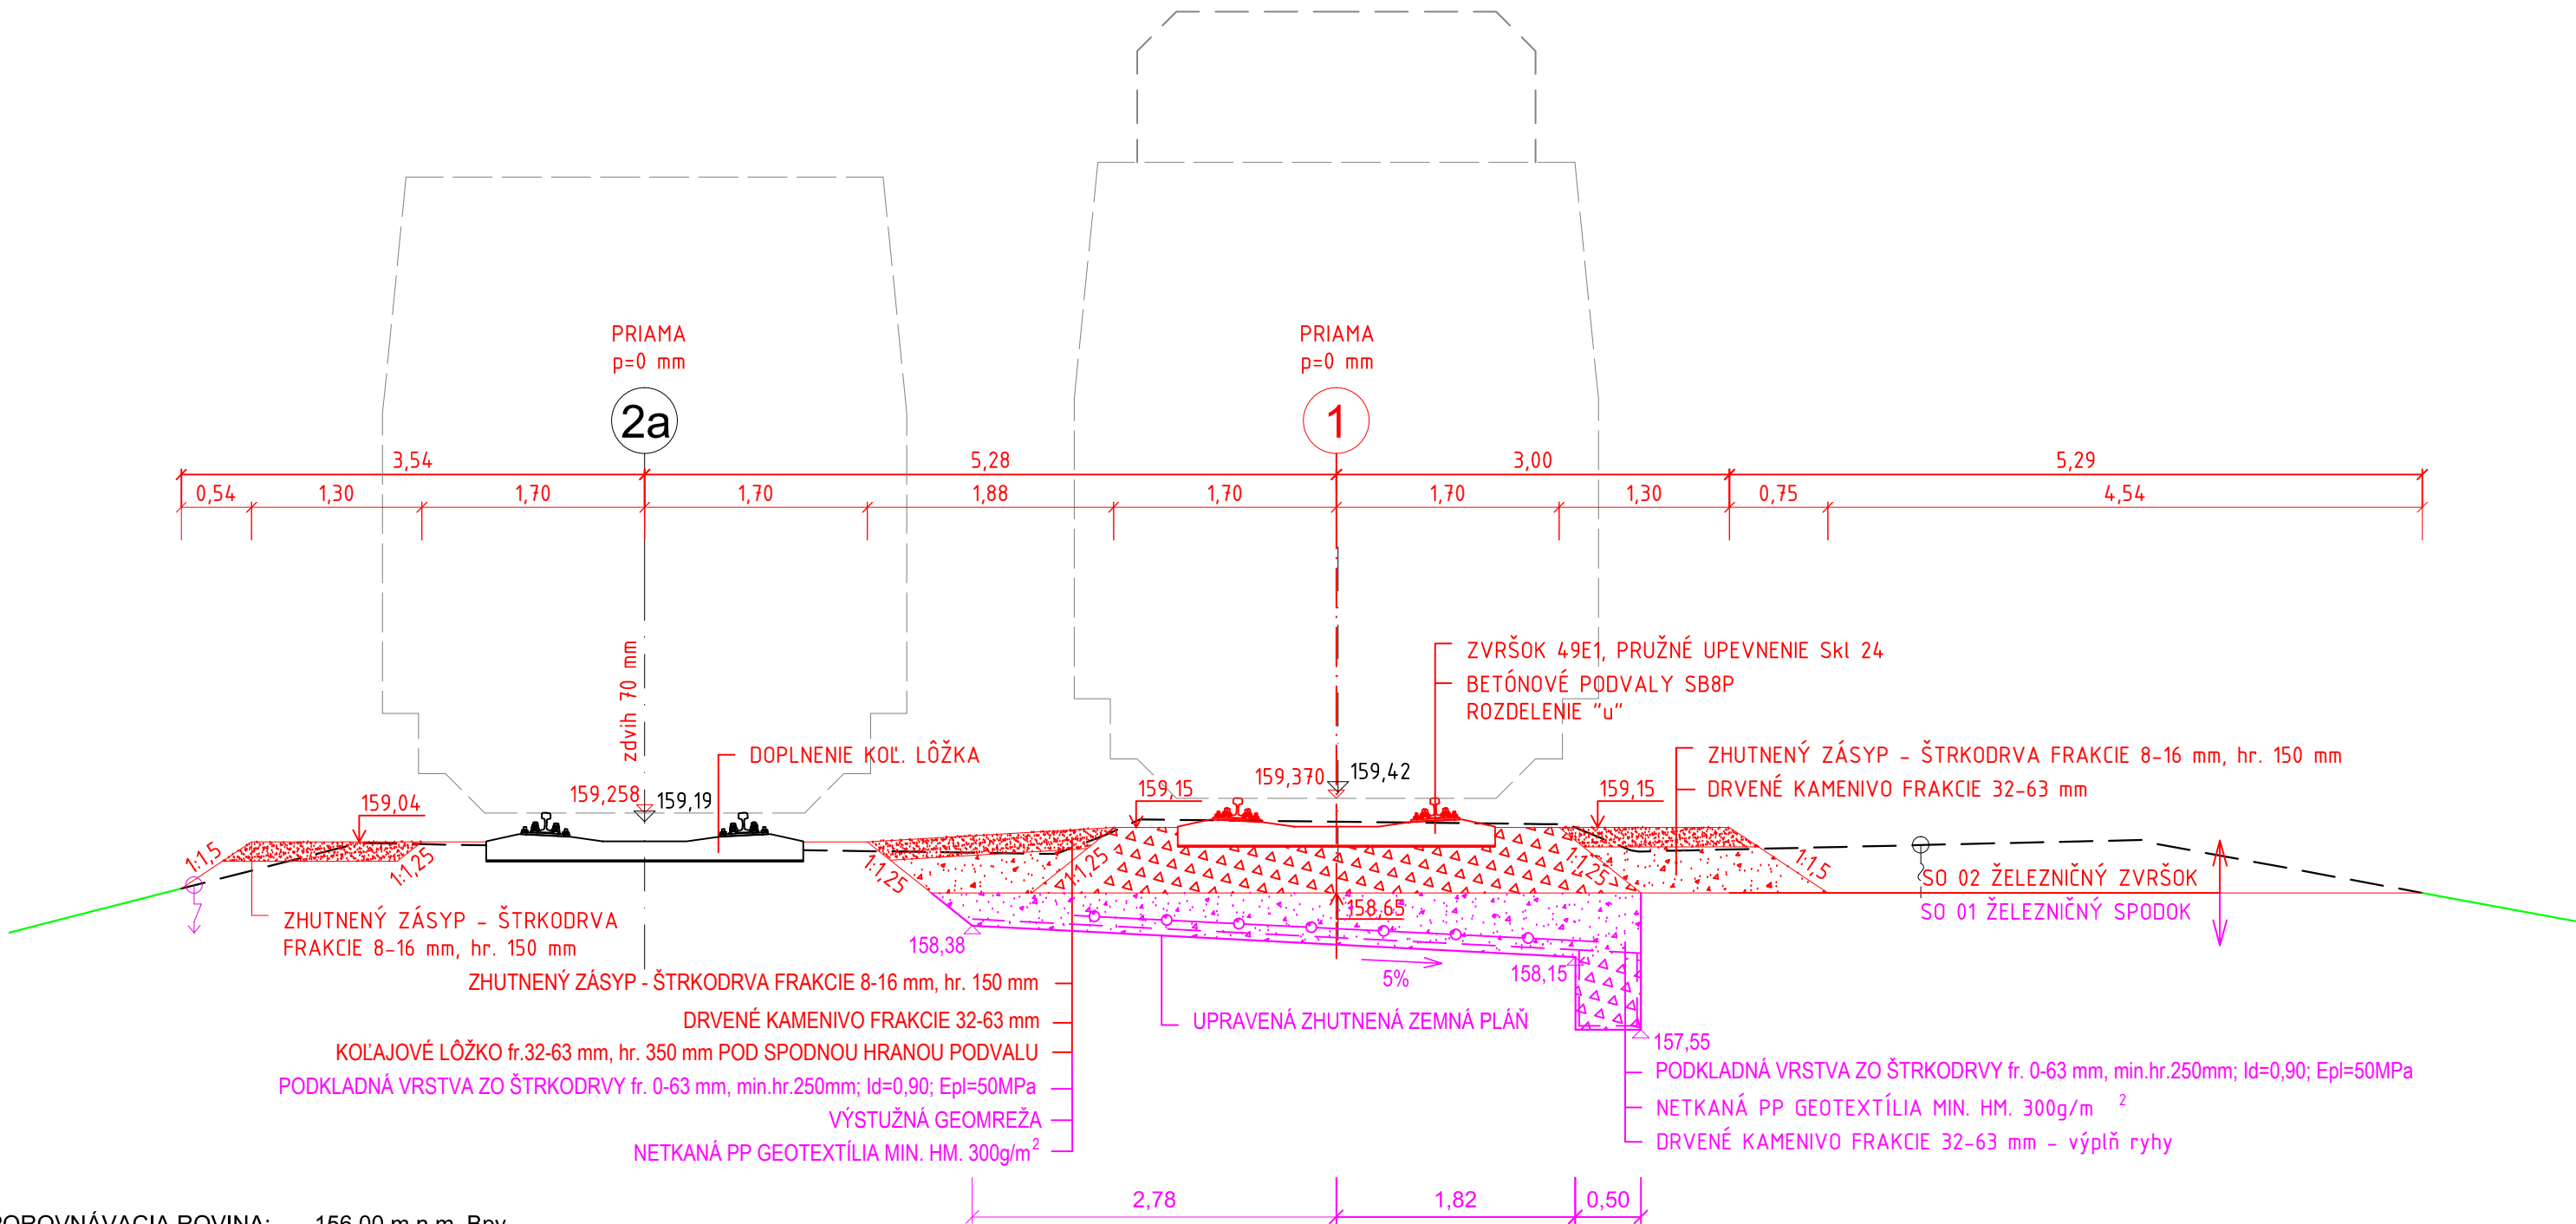

POROVNÁVACIA ROVINA: 156,00 m.n.m. Bpv

VÝŠKOVÝ SYSTÉM: Bpv

Zodpovedný projektant stavby:	Ing. Jozef Valo				
Zodpovedný projektant objektu:	Ing. Jozef Valo				
Navrhol - vypracoval:	Ing. Jozef Valo				
Kontroloval:	Ing. Peter Hvizdoš				
Kraj:	Nitriansky	Okres:	Levice	Trnavská cesta 27, 831 04 BRATISLAVA	
Investor - stavebník:	Železnice Slovenskej republiky, Bratislava Klemensova 8 813 61 Bratislava			Generálny riaditeľ: Ing. Slavomír PODMANICKÝ	
Stavba:	<div>ŽST Levice, OV + SZZ</div> <div>Projektová dokumentácia</div> <div>SO 01 Železničný spodok</div>			Stupeň - účel:	DSPRS
Objekt (súbor):				Zákazkové číslo:	1708
				Archívne číslo:	
				Dátum:	12/2017
				Počet A4:	3xA4
				Mierka:	1:50
Názov prílohy:	VZOROVÉ PRIEČNE REZY - KOZÁROVECKÉ ZHLAVIE			Časť:	Súprava:
				Príloha:	E.1
					6.4