





Lomený vzorový priečný rez v žkm 51,600

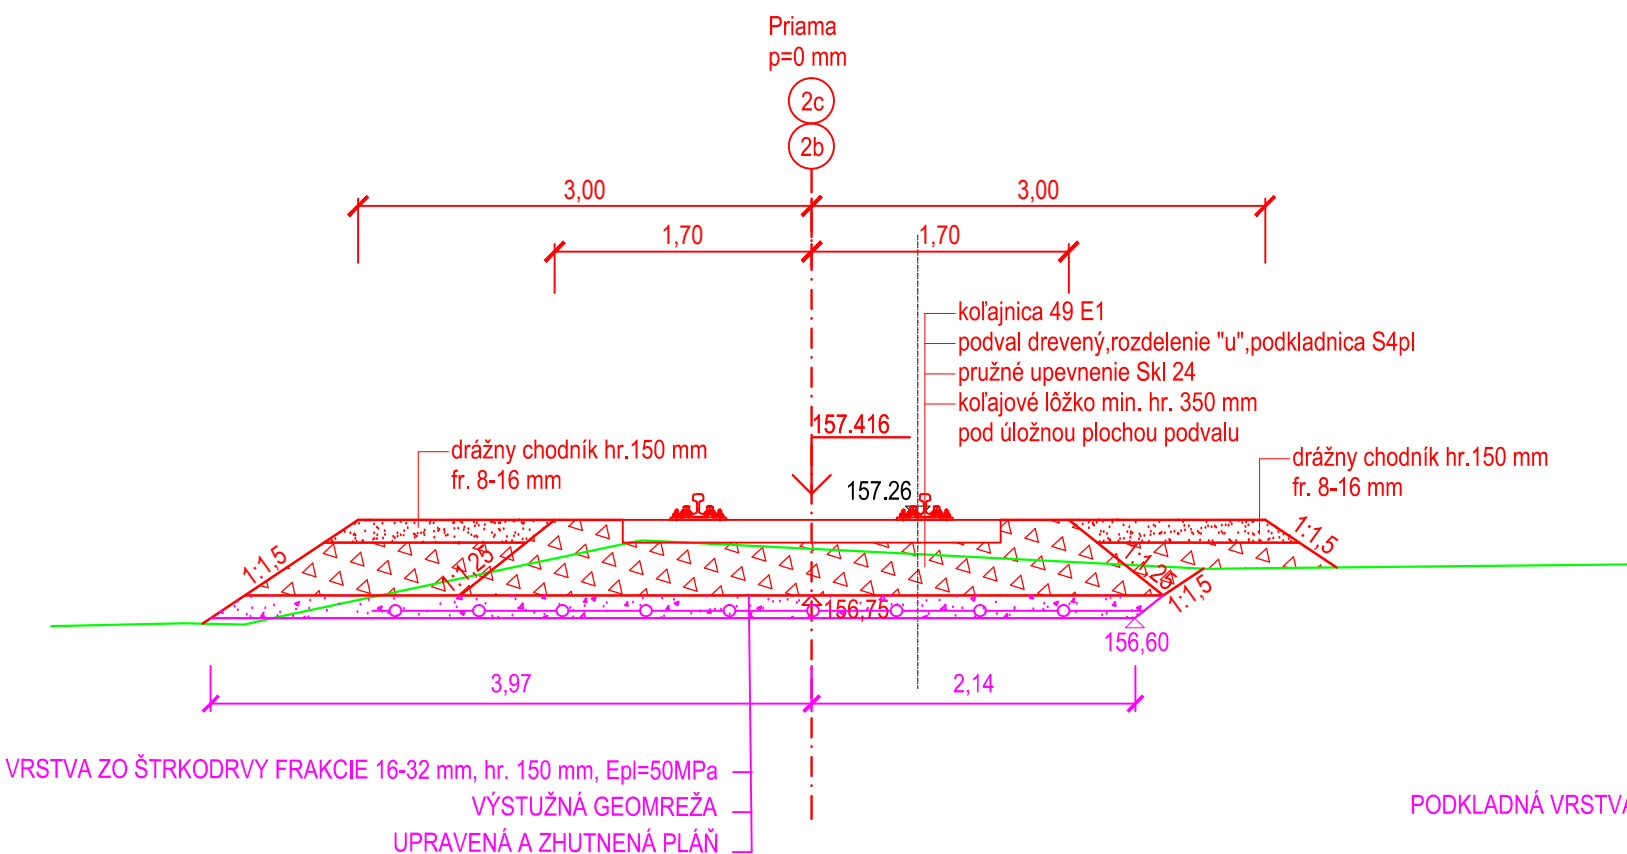

0,723 805

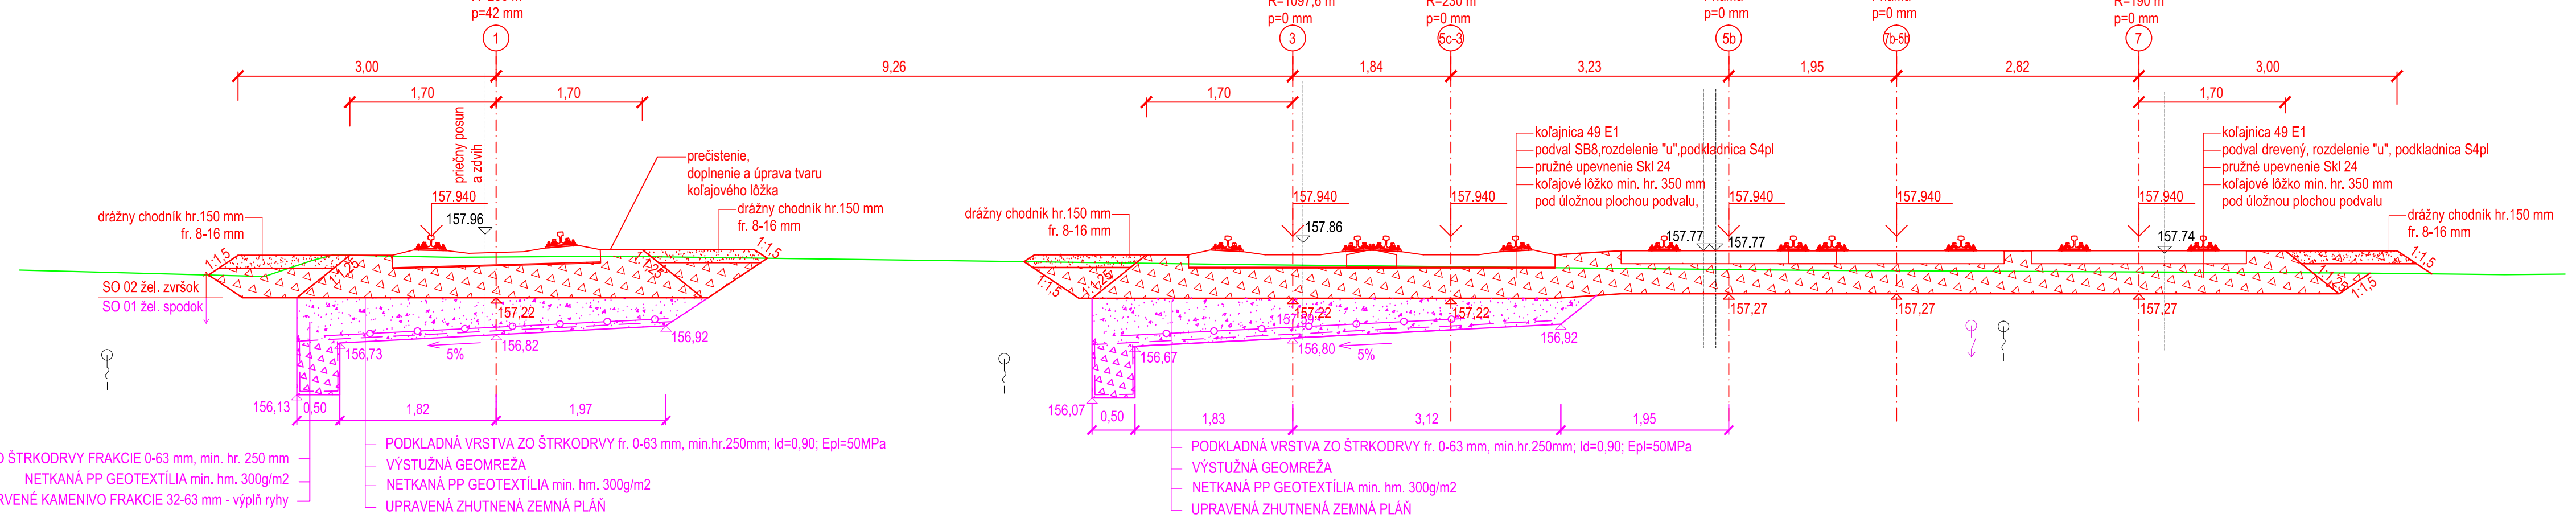

Vzorový priečný rez v žkm 51,700

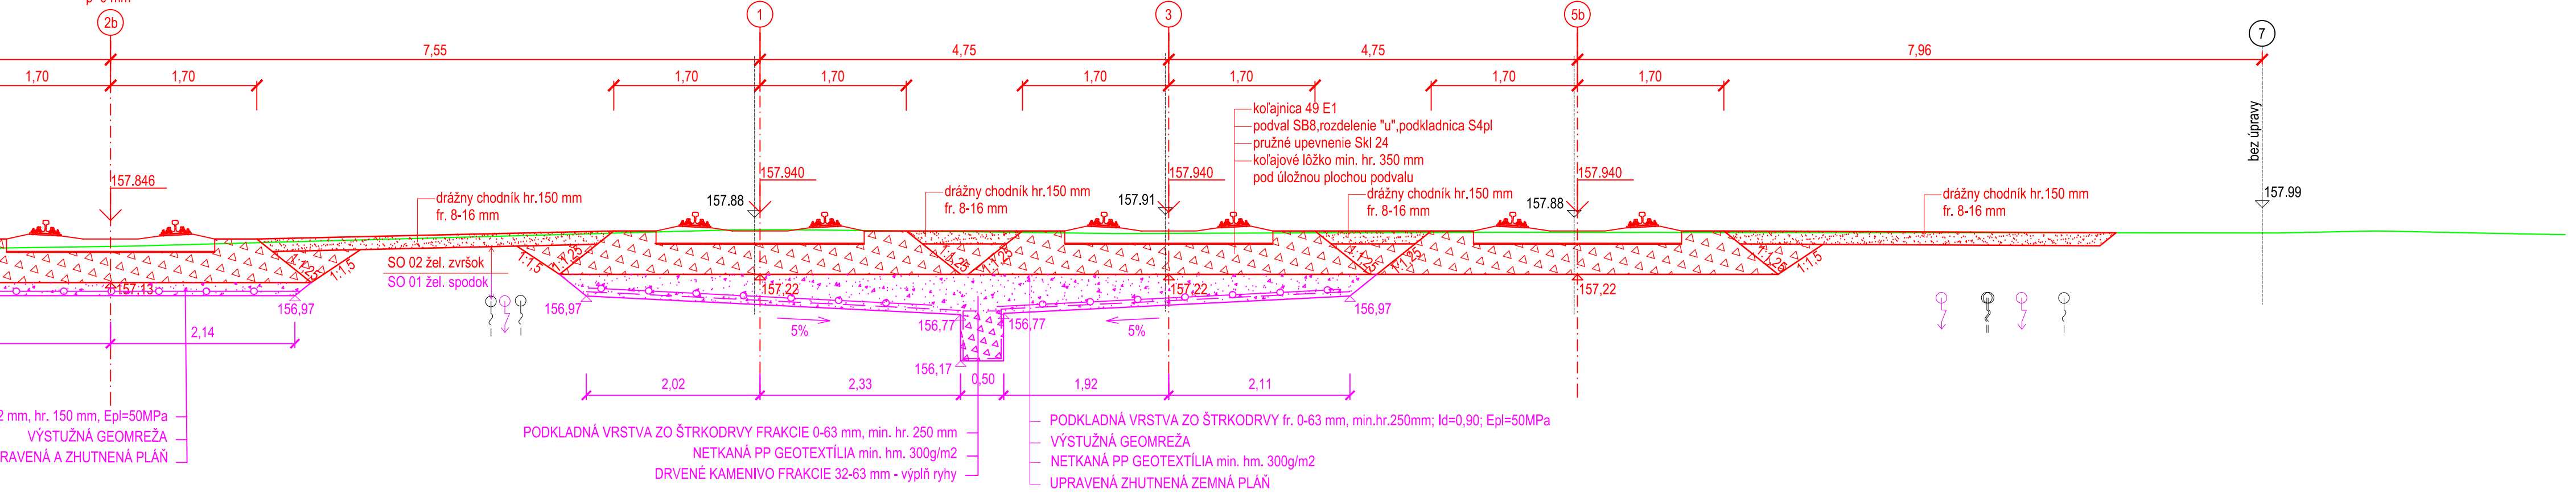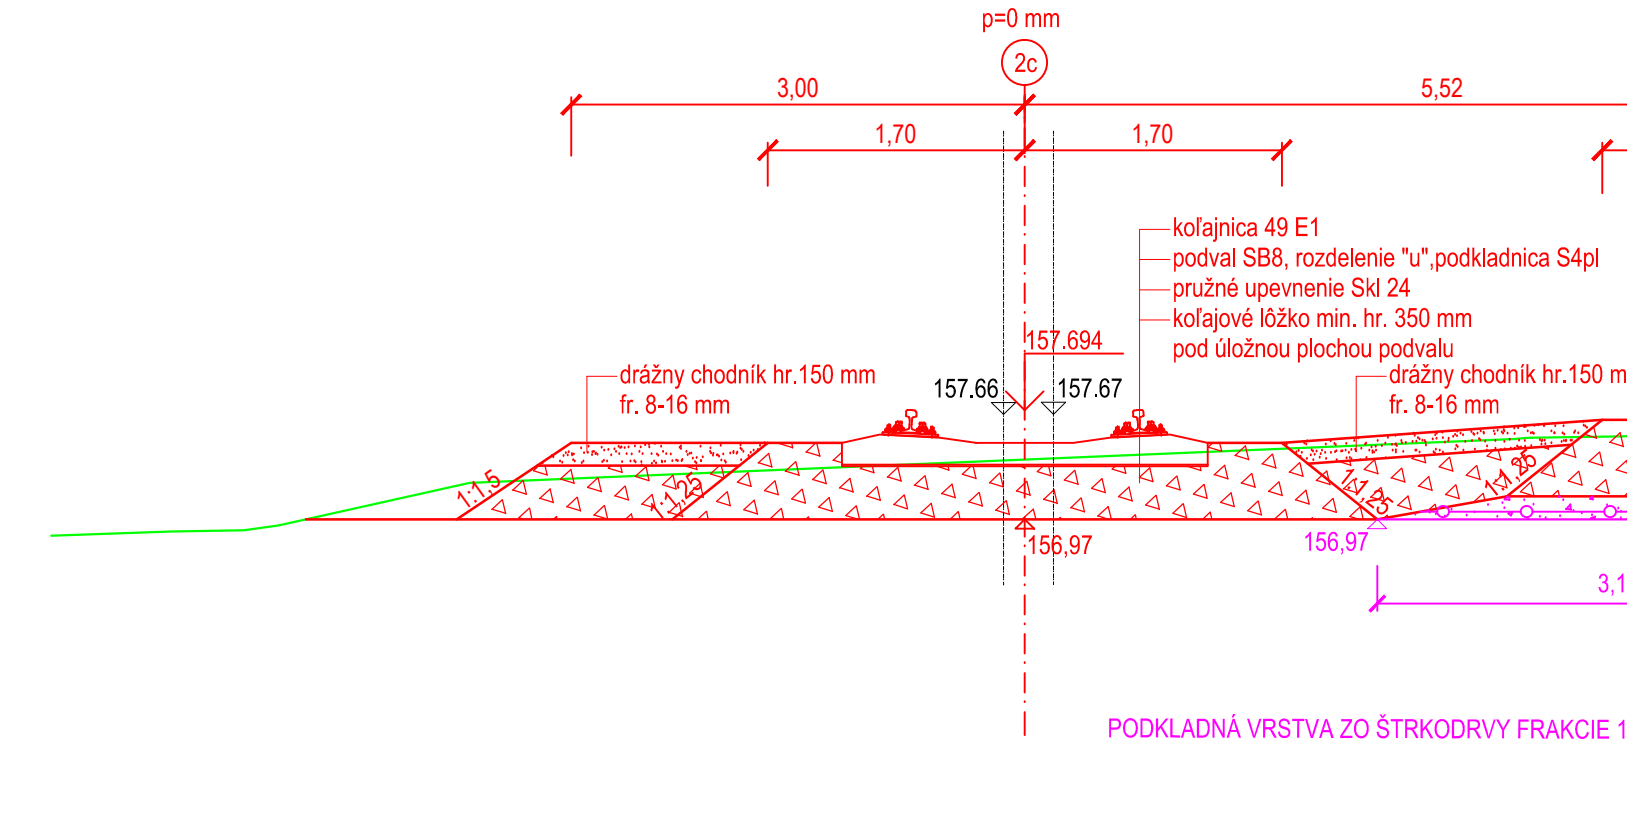

výškový systém bpv			
Zodpovedný projektant stavby:	Ing. Jozef Valo		
Zodpovedný projektant objektu:	Ing. Jozef Valo		
Navrhov - vypracoval:	Ing. Marek Dobrovodský		
Kontroloval:	Ing. Peter Hvizdoš		
Kraj:	Nitriansky	Okres:	Levice
Investor - stavebník:	Železnica Slovenskej republiky, Bratislava Klemensova 8 813 61 Bratislava		
Stavba:	ŽST Levice, OV + SZZ Projektová dokumentácia		
Objekt (súbor):	SO 02 Železničný zvršok		
Názov prílohy:	Vzorové priečné rezy – štúrovské zhlavie M 1:50		
Stupeň - účel:	DSPRS		
Základové číslo:	1708		
Archívne číslo:			
Dátum:	12/2017		
Počet A4:	5x44		
Mierka:	M 1:50		
Časť:	E.2		
Príloha:	5.1		