




Vzorový priečný rez v žkm 51,800

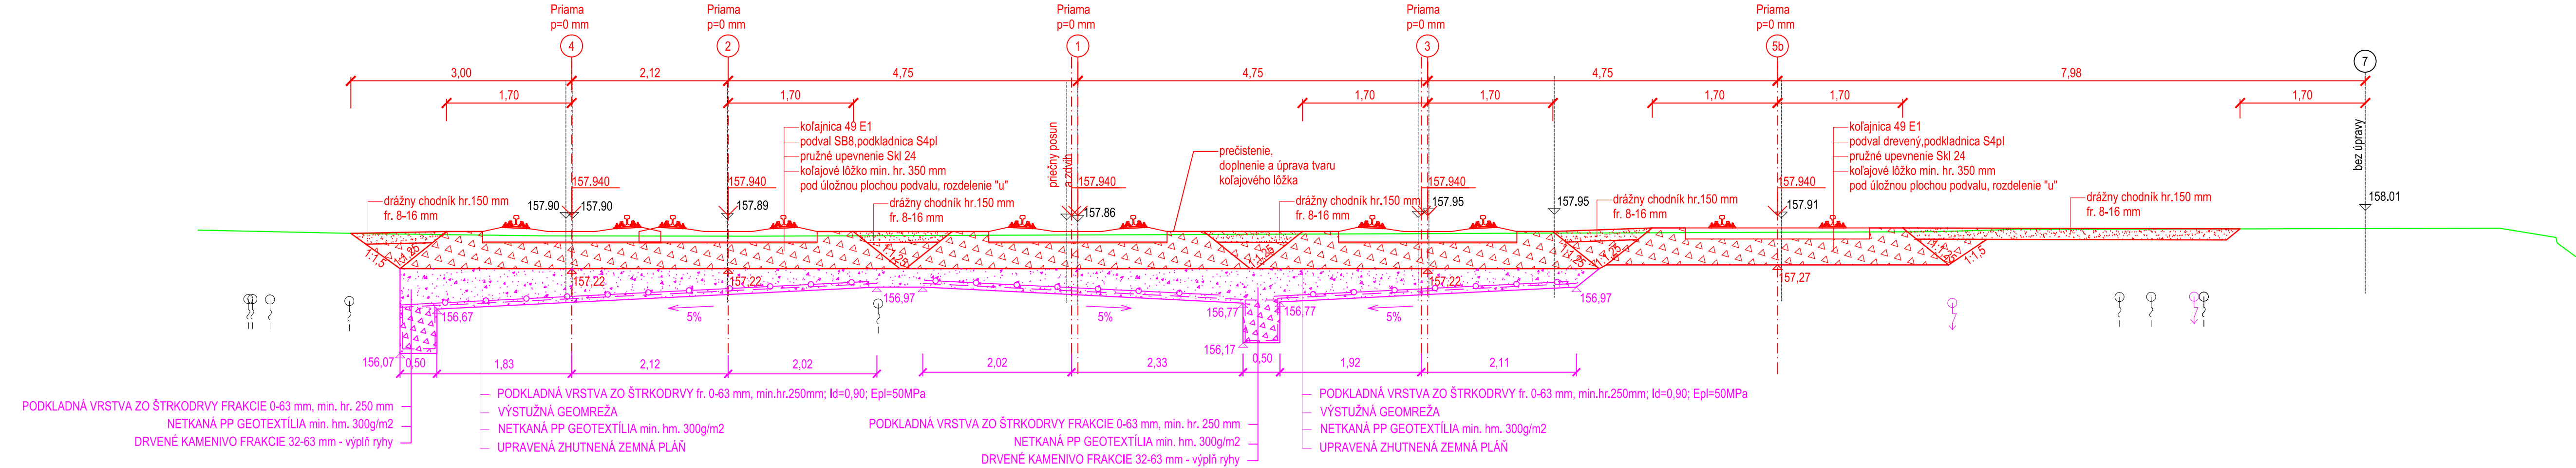

Vzorový priečný rez v žkm 1,000 (0,927–1,139 743)

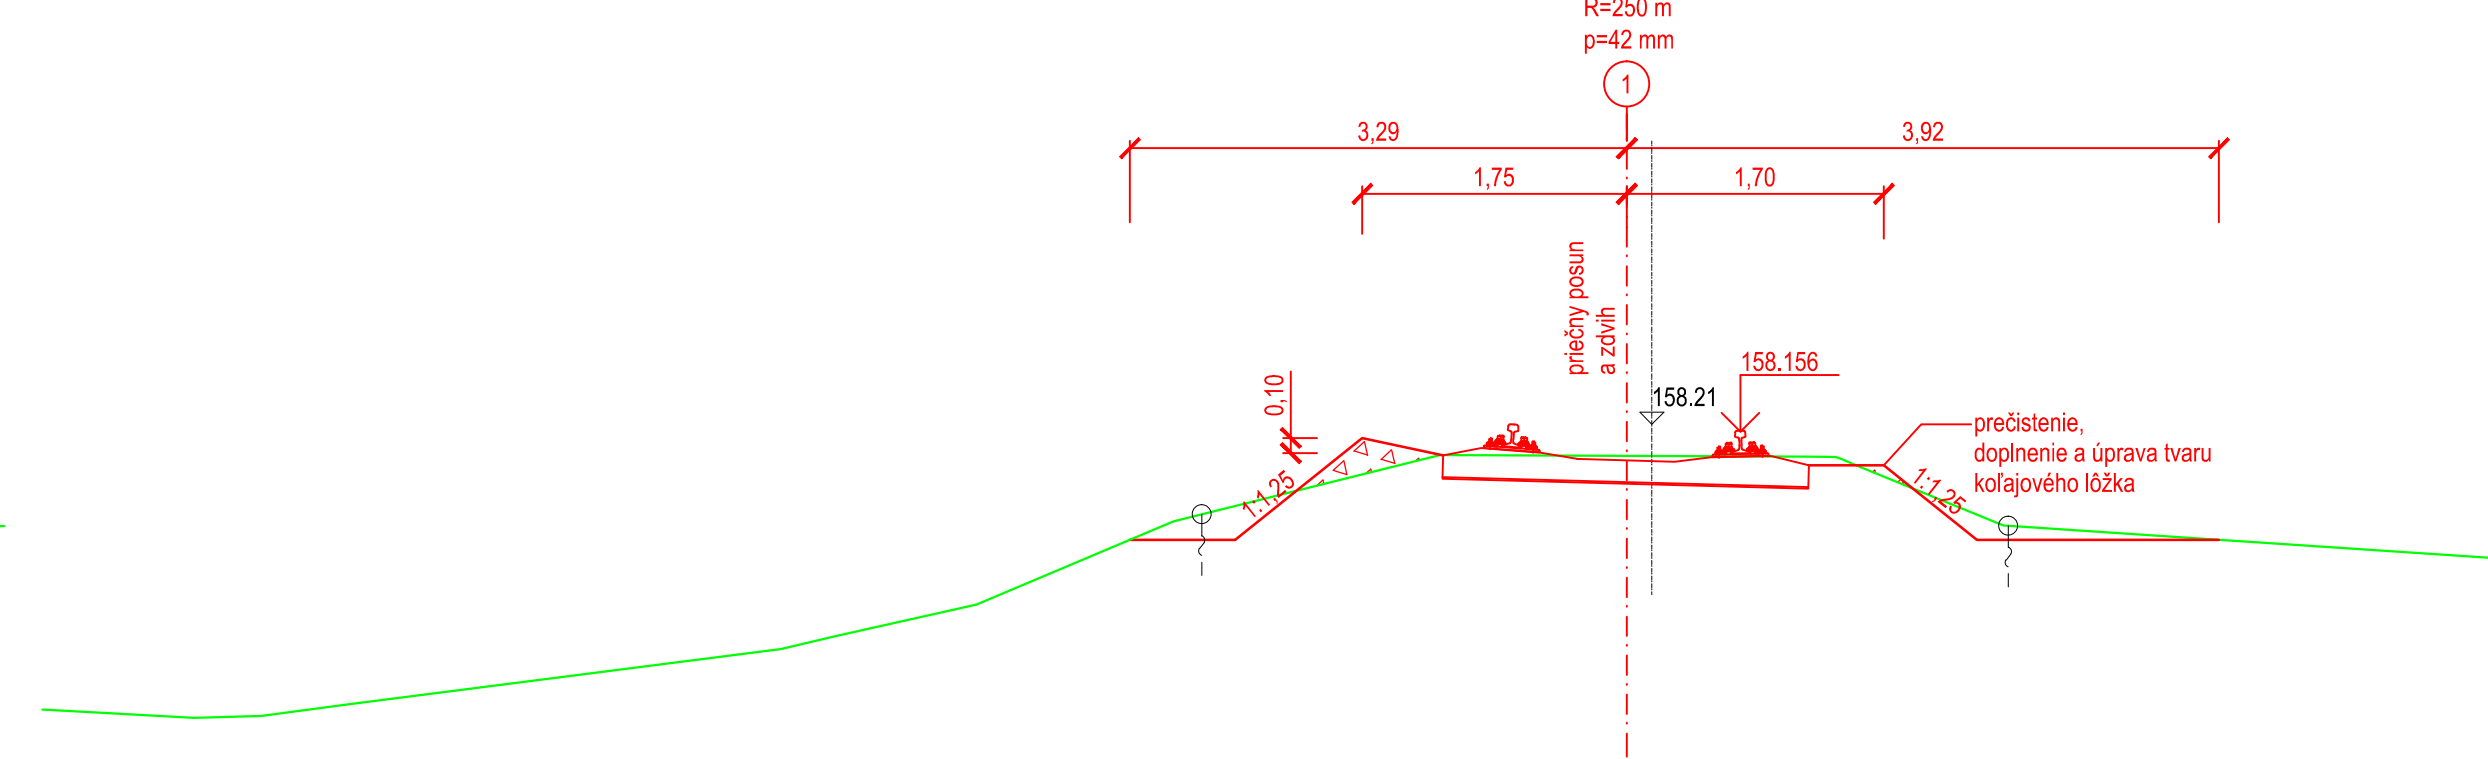

Vzorový priečný rez v žkm 51,900

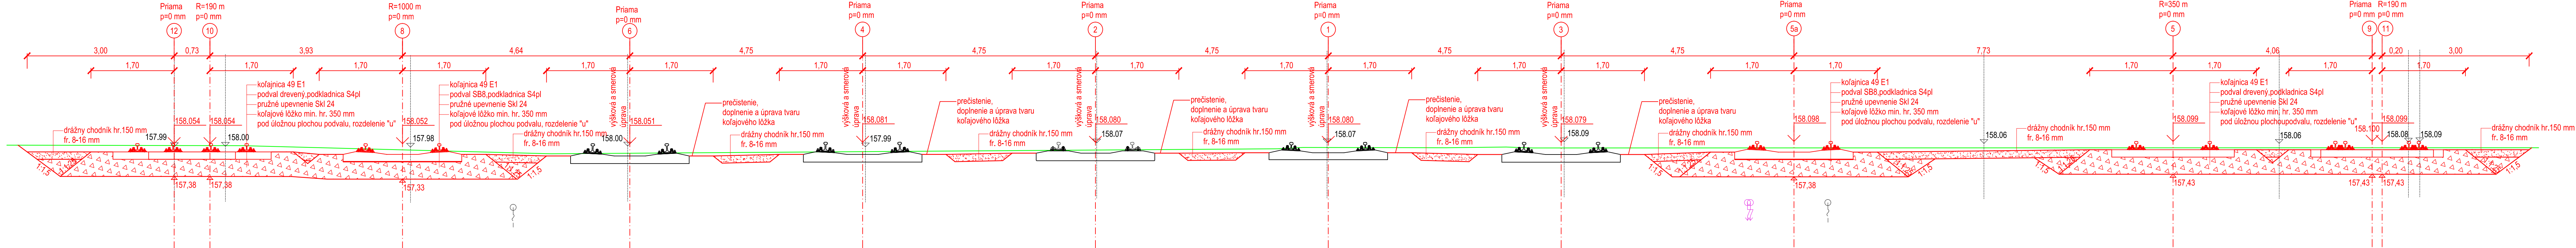

výškový systém bpv			
Zodpovedný projektant stavby:	Ing. Jozef Valo		
Zodpovedný projektant objektu:	Ing. Jozef Valo		
Navrhov - vypracoval:	Ing. Marek Dobrovodský		Tímavská cesta 27, 831 04 BRATISLAVA
Kontroloval:	Ing. Peter Hvizdoš		
Kraj:	Nitriansky	Oblasť:	Levice
Investor - stavebník:	Železnice Slovenskej republiky, Bratislava Klemensova 8 813 61 Bratislava	Stupeň - údel:	DSPRS
Stavba:	ŽST Levice, OV + SZZ Projektová dokumentácia SO 02 Železničný zvršok	Základové číslo:	1708
		Archívne číslo:	
		Dátum:	12/2017
		Počet A4:	6x4
Objekt (sbor):	Vzorové priečné rezy – štúrovské zhlavie M 1:50	Mierka:	M 1:50
		Časť:	Súprava:
Názov prílohy:	Príloha: 5.2		