


PR 26

KM 0,550 00

PRIAMA

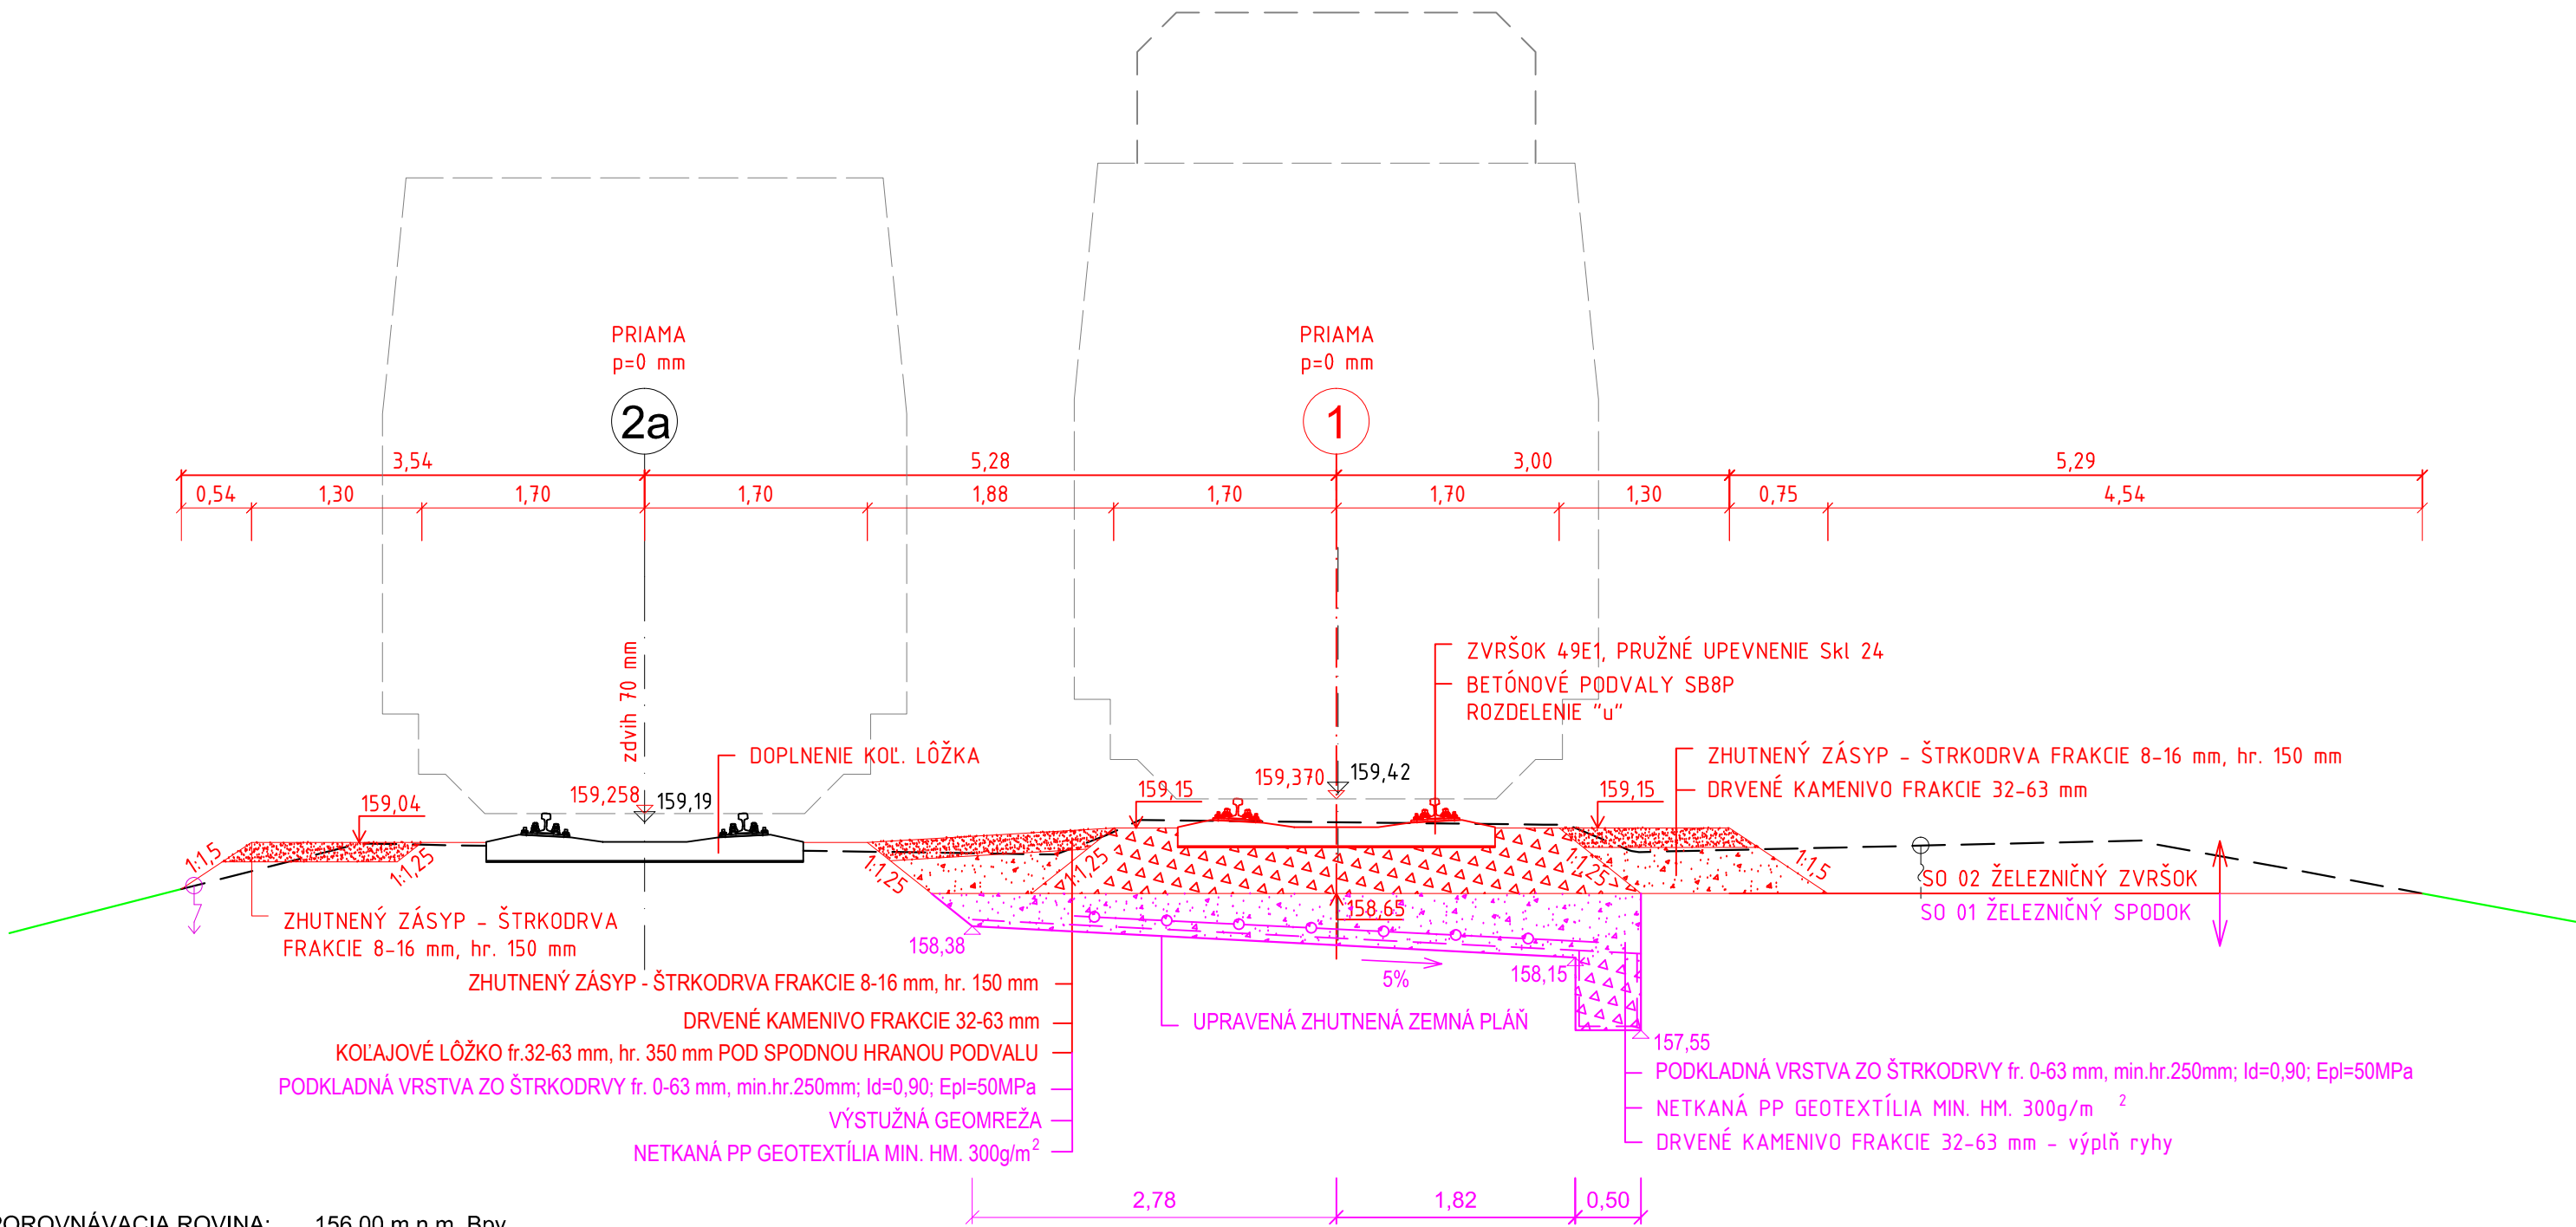

POROVNÁVACIA ROVINA: 156,00 m.n.m. Bpv

VÝŠKOVÝ SYSTÉM: Bpv

Zodpovedný projektant stavby:	Ing. Jozef Valo	  	 Trnavská cesta 27, 831 04 BRATISLAVA Generálny riaditeľ: Ing. Slavomír PODMANICKÝ
Zodpovedný projektant objektu:	Ing. Jozef Valo		
Navrhol - vypracoval:	Ing. Tomáš Sikora		
Kontroloval:	Ing. Peter Hvizdoš		
Kraj:	Nitriansky	Okres:	Levice
Investor - stavebník:	Železnice Slovenskej republiky, Bratislava Klemensova 8 813 61 Bratislava		
Stavba:	ŽST Levice, OV + SZZ Projektová dokumentácia SO 02 Železničný zvršok		
Objekt (súbor):			
Názov prílohy:	VZOROVÉ PRIEČNE REZY - KOZÁROVECKÉ ZHLAVIE		

Stupeň - účel:	DSPRS
Zákazkové číslo:	1708
Archívne číslo:	
Dátum:	12/2017
Počet A4:	3x A4
Mierka:	1:50
Časť:	Súprava:
E.2	
Príloha:	6.4