



PŮDORYS (VÝREZ)
PŮVODNÝ STAV
BURACIE PRÁCE
1:50

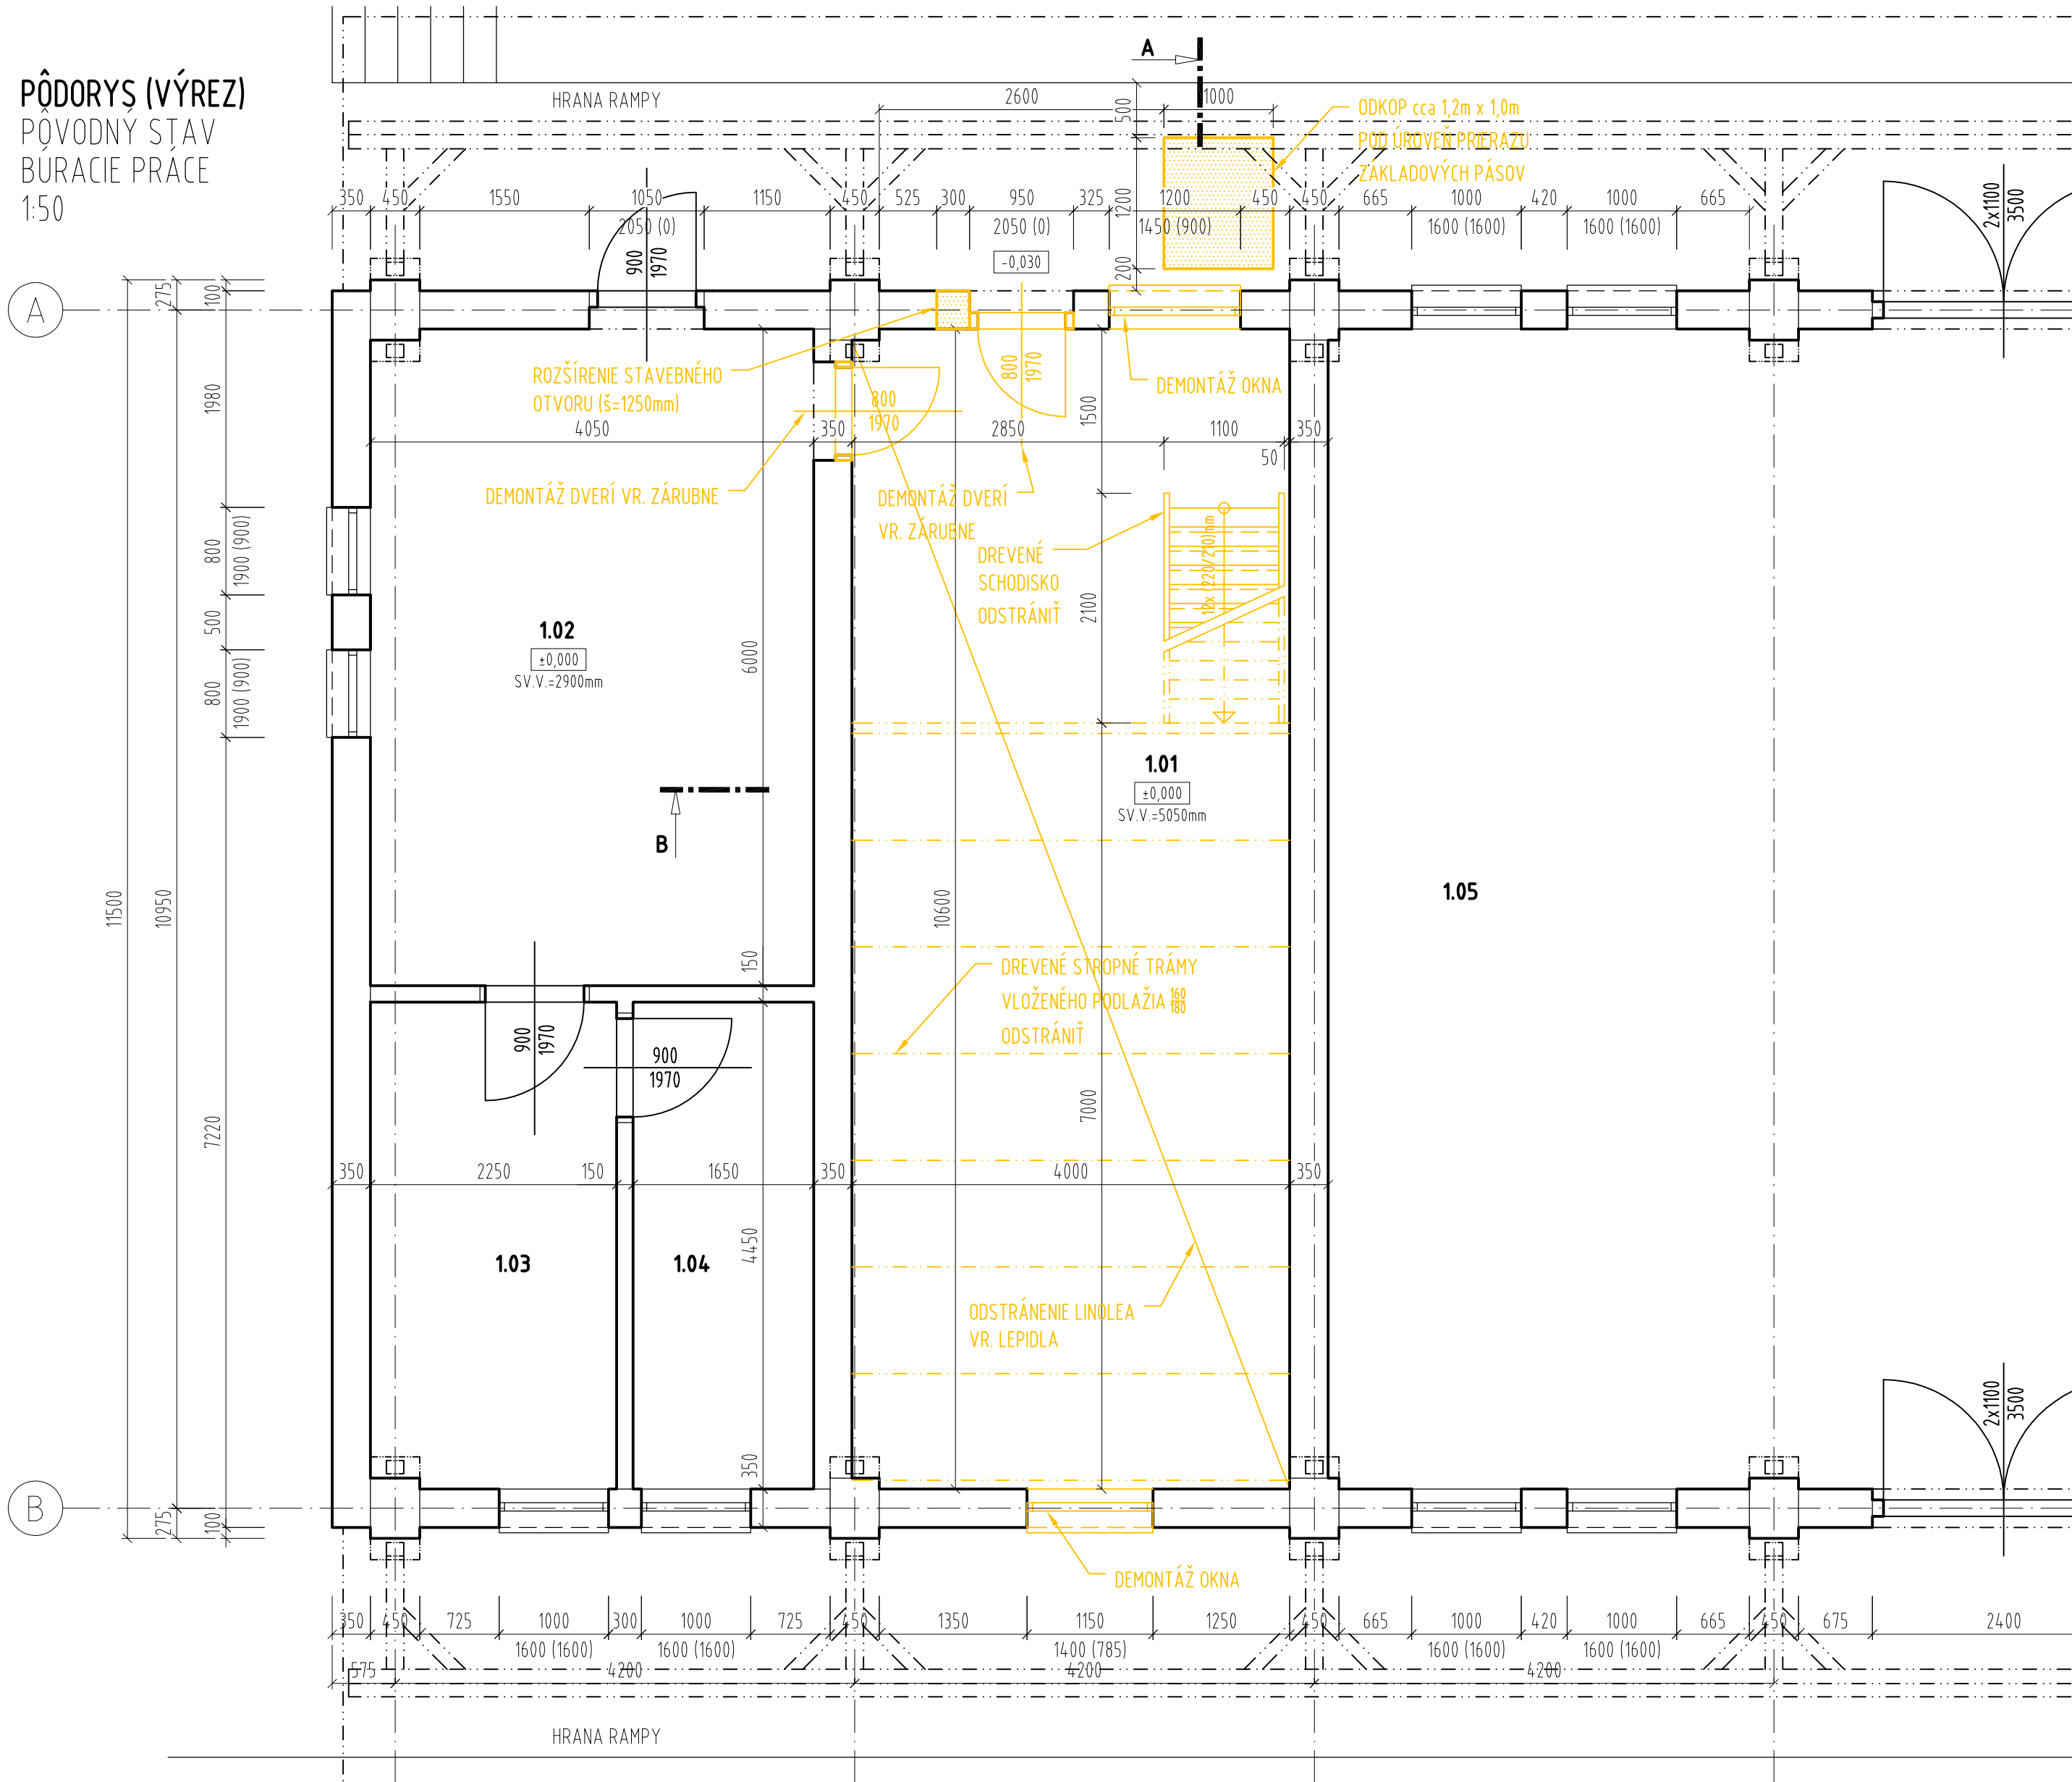

PRIEČNY REZ A-A

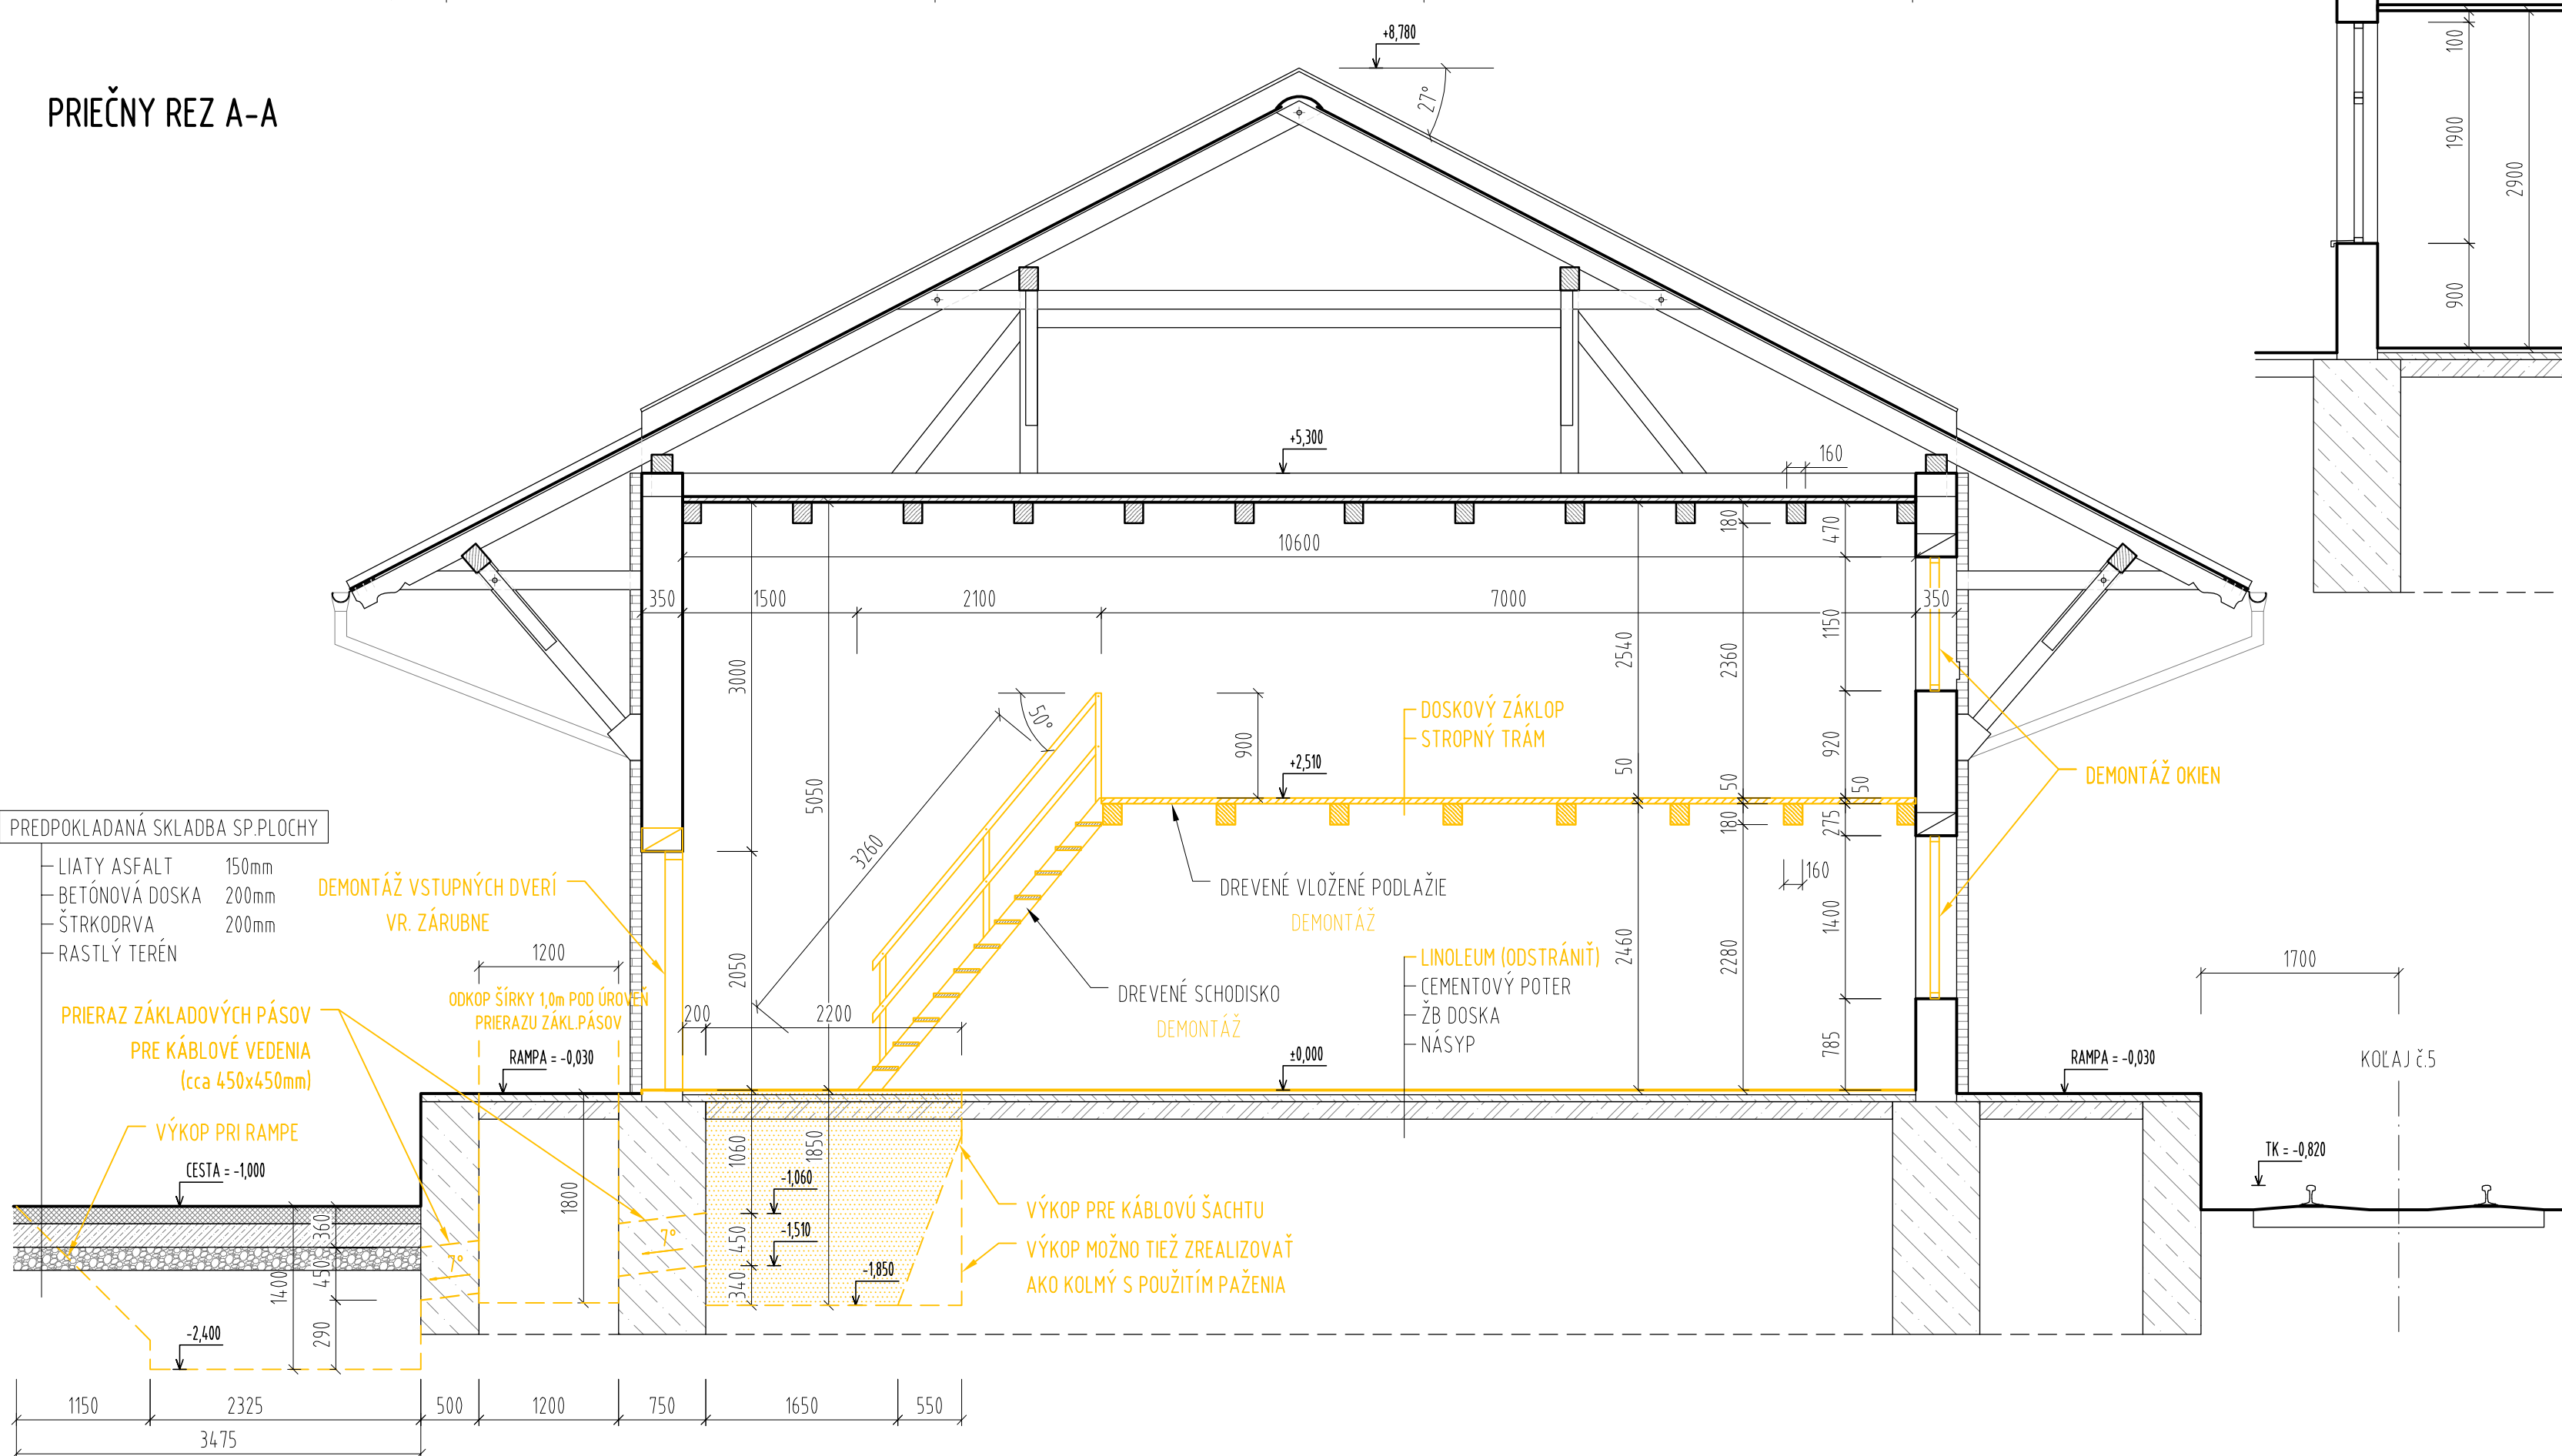

LEGENDA MIESTNOSTÍ – 1.NP (výrez)

OZN.	NÁZOV MIESTNOSTI	PLOCHA	PODLAHA	OMIETKA	OBKLAD	POZNÁMKA
1.01	ODPOČÍVAREŇ	42,35	LINOLEUM	VÁP. HLADKÁ		
1.02	SKLAD	24,30	LINOLEUM	VÁP. HLADKÁ		
1.03	SKLAD	10,00	LINOLEUM	VÁP. HLADKÁ		
1.04	SKLAD	7,34	LINOLEUM	VÁP. HLADKÁ		
1.05	SKLAD	175,15	VÝSTUPKOVÝ PLECH	VÁP. HLADKÁ		


LEGENDA MATERIÁLOV

– PŮVODNÉ MURIVO – TEHLA PLNÁ PÁLENÁ / TEHLA DIERKOVANÁ
hr. 300/150 mm, MUROVANÉ NA CEMENTOVÚ MALTU

BÚRACIE PRÁCE – 1.NP

- MIESTNOSŤ č. 1.01:
- DEMONTÁŽ VLOŽENÉHO DREVENÉHO PODLAŽIA VR. SCHODISKA,
 - ODSTRÁNENIE PODLAHOVEJ KRYTINY (LINOLEUM), NASLEDNÉ OČISTENIE PREBYTOČNÉHO LEPIDLA, ODSTRÁNENIE PRACHU (VYSÁVANIE/ZAMETANIE), APLIKÁCIA PENETRACNEHO NÁTERU
 - REALIZÁCIA VÝKOPU PRE KÁBLOVÚ ŠACHTU
 - REALIZÁCIA PRIERAZU ZÁKLADOVÝCH PÁSOV (cca 450x450mm) V SKLONE SMEROM OD OBJEKTU cca 7°
 - DEMONTÁŽ DVERÍ VR. ZÁRUBNÍ (2ks)
 - DEMONTÁŽ OKIEN (3ks)
 - OKLEPANIE POŠKODENÝCH ČASTÍ VNÚTORNÝCH OMIETOK V ROZSAHU 20%
 - DEMONTÁŽ PŮVODNEJ ELEKTROINŠTALÁCIE V PLNOM ROZSAHU

POZDĽŽNÝ REZ B-B

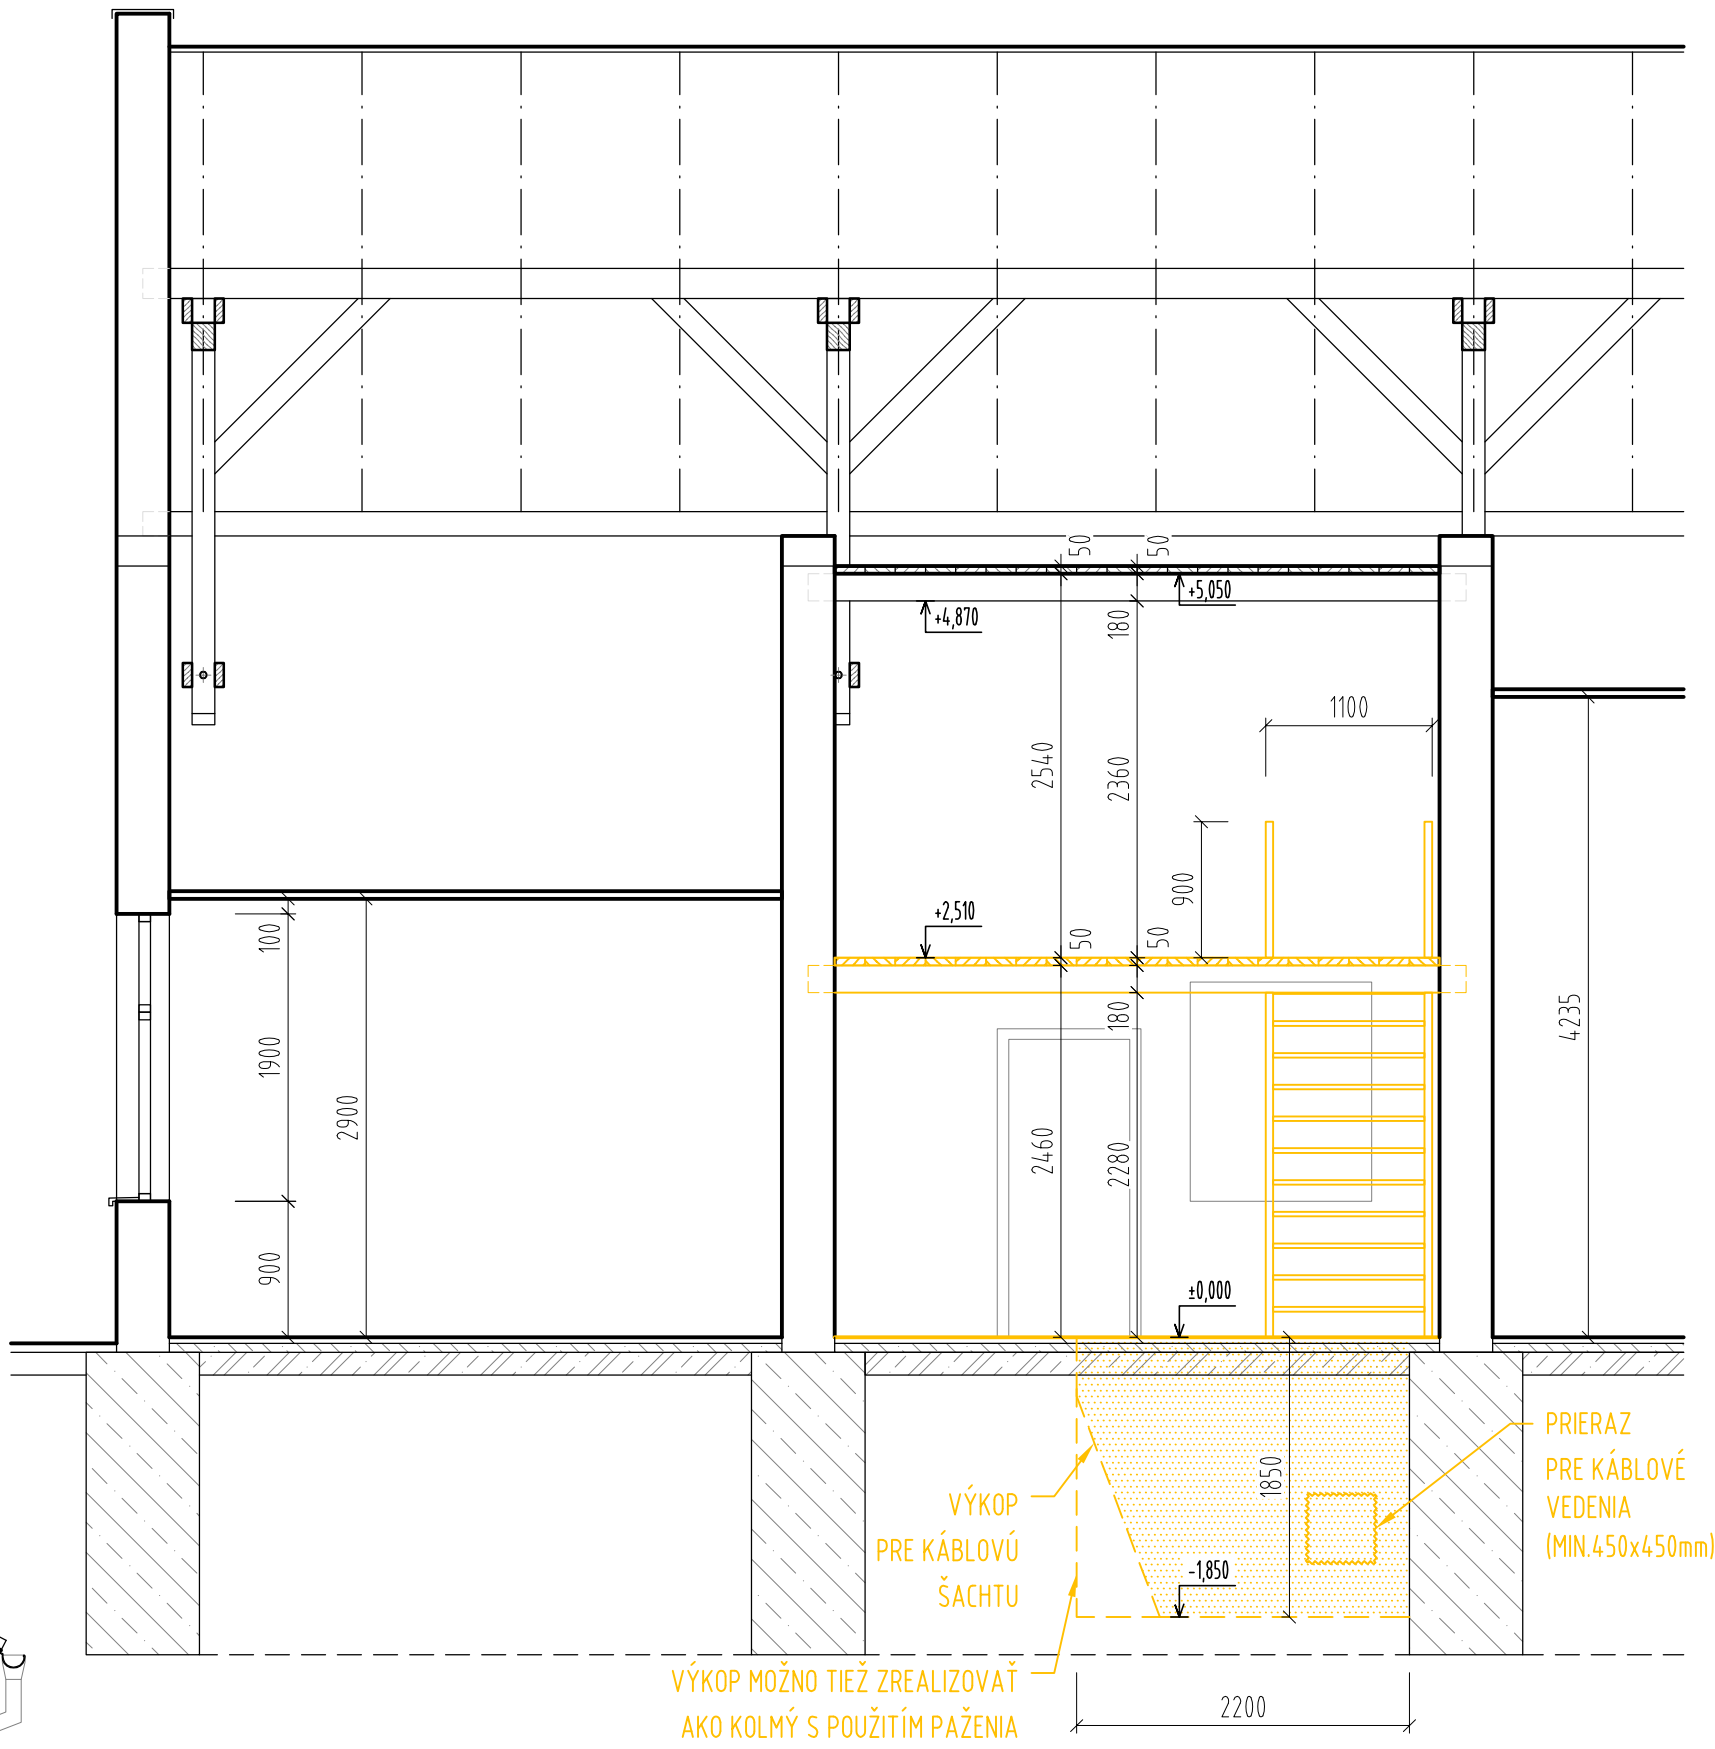

Zodpovedný projektant stavby:	Ing. Jozef Valo		
Zodpovedný projektant objektu:	Ing. Gabriel Šimon		
Navrhovateľ – vypracoval:	Ing.arch. Róbert Mrštica		Trnavská cesta 27, 831 04 BRATISLAVA
Kontroloval:	Ing. Gabriel Šimon		
Kraj:	Nitriansky	Okres:	Levice
Investor – stavebník:	Železnice Slovenskej republiky, Bratislava Klemensova 8 813 61 Bratislava	Stupeň – účel:	DSPRS 1708
Stavba:	ŽST Levice, OV + SZZ Projektová dokumentácia 1. Architektúra a stavebná časť	Archívne číslo:	12/2017
Objekt (sbor):	SO 03 Stavebné úpravy pre SZZ	Počet A4:	6x44
Názov prílohy:	Búracie práce - pôdorys, rezy	Mierka:	1:50
		Časť:	E.3
		Súprava:	1.2