



# SCHÉMA ZAPOJENIA ROZVÁDZAČA R-ZZ

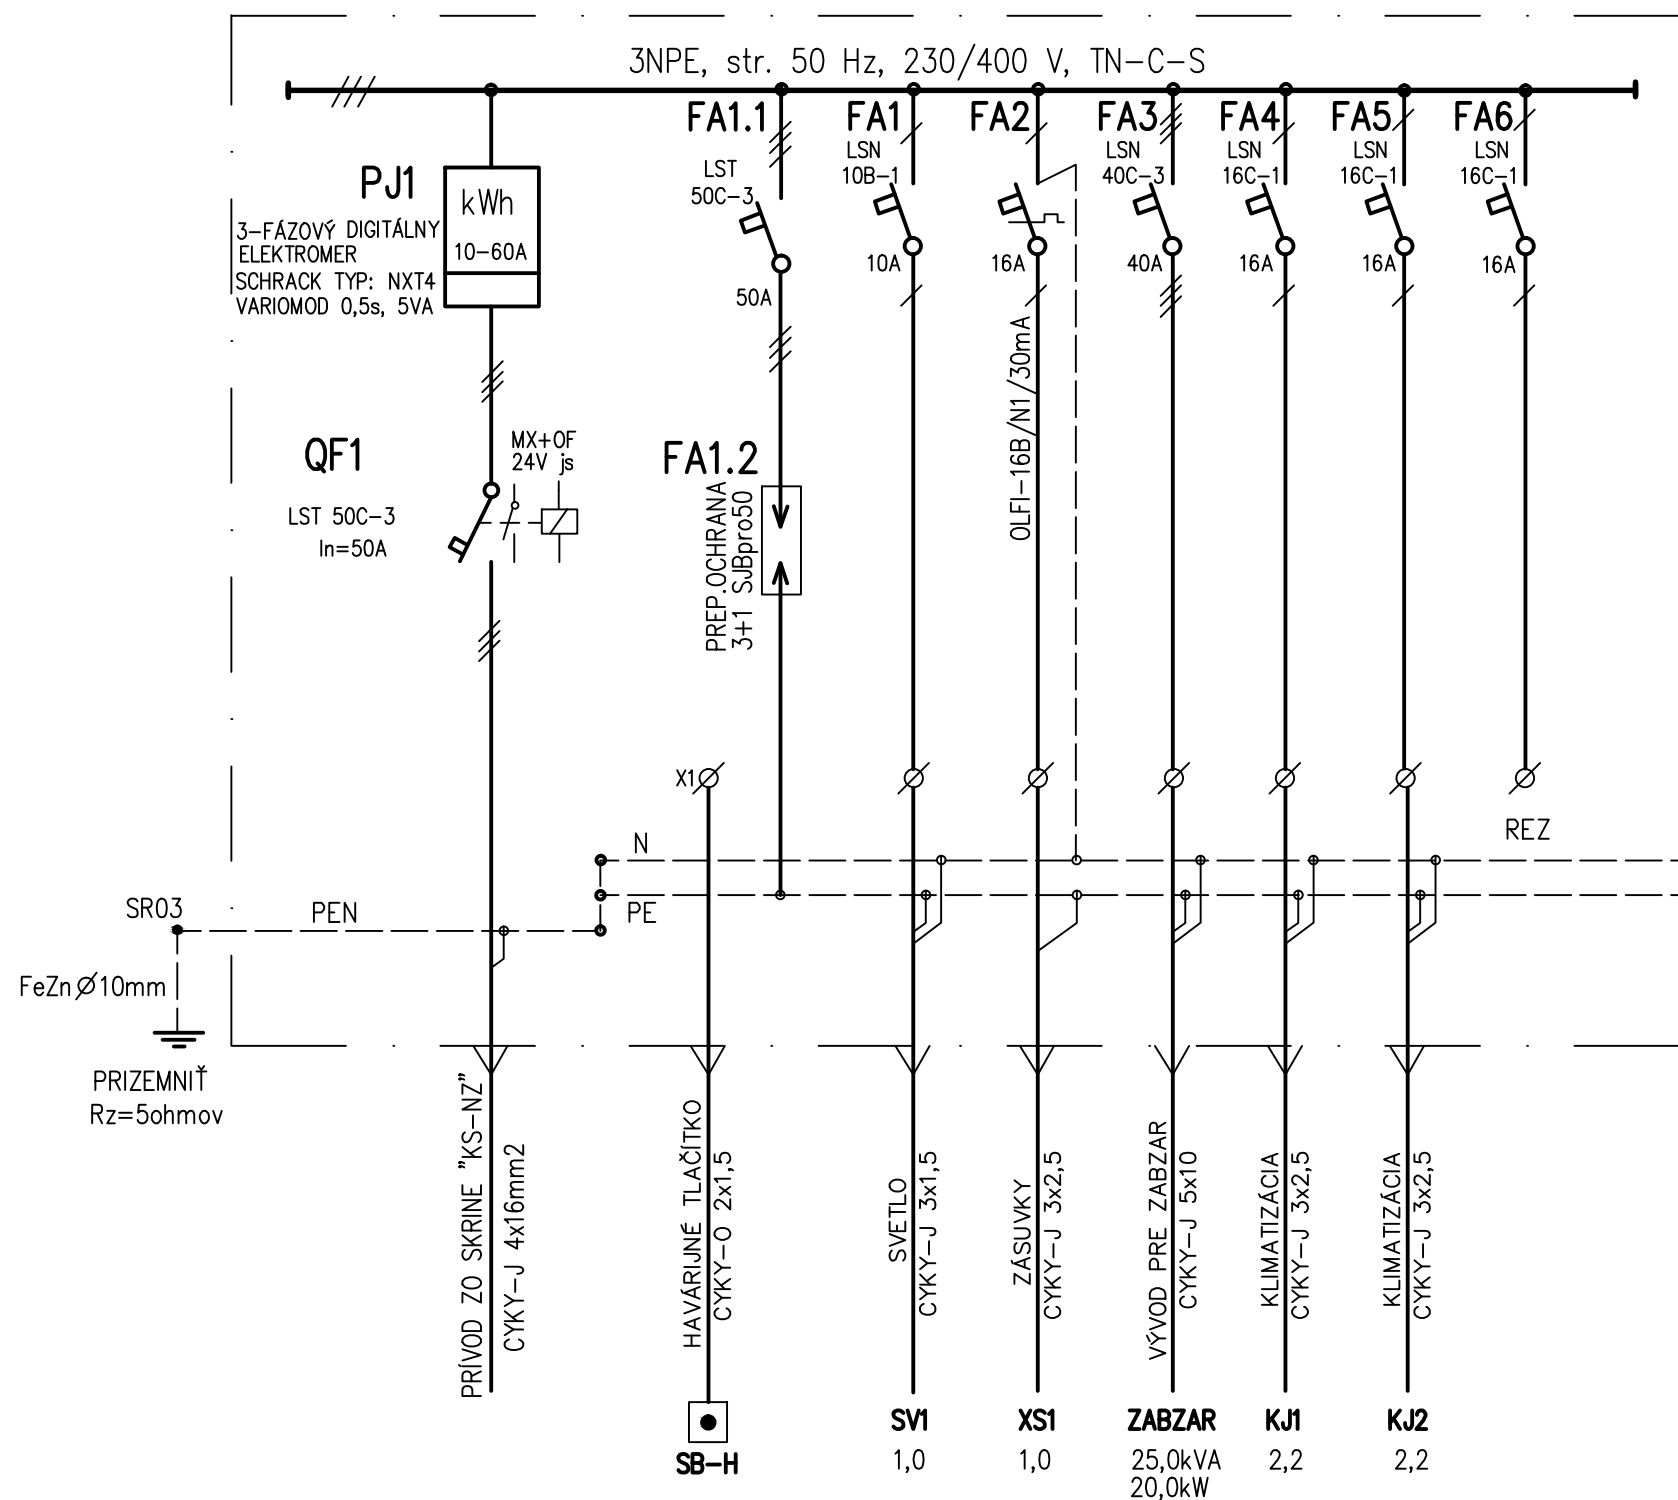

## POHLAD NA "R-ZZ"

 

### ROZVODNICA PLASTOVÁ

NÁSTENNÁ S DVIERKAMI  
600x600x150mm

KRYTIE - IP 54/IP 20

PRÍVOD - ZDOLA

VÝVODY - HORE

FARBA - BIELA

Pi/Pp = 26,0/21,0kW

ROZVODNÝ SYSTÉM: 3 NPE~50Hz, 230/400V, TN-C-S  
OCHRANA PRED ZÁSAHOM EL. PRÚDOM, PODLA STN 33 2000-4-41:  
OCHRANA PRED PRIAMYM DOTYKOM:  
OCHRANNÉ OPATRENIE: ZÁKLADNÁ IZOLÁCIA ŽIVÝCH ČASTÍ  
ZÁBRANY ALEBO KRYTY

DOPLNKOVÁ OCHRANA: PRÚDOVÝMI CHRÁNIČMI  
OCHRANA PRED NEPRIAMYM DOTYKOM: SAMOČINNÉ ODPOJENIE PRI PORUČE  
DVOJITÁ ALEBO ZOSILNENÁ IZOLÁCIA

Zodpovedný projektant stavby:	Ing. Jozef Valo	
Zodpovedný projektant objektu:	Ivan Báb	
Navrhol - vypracoval:	Ivan Báb	
Kontroloval:	Ing. Ivana Goláňová	
Kraj:	Nitriansky	Okres: Levice
Investor - stavebník:	Železnice Slovenskej republiky, Bratislava Klemensova 8 813 61 Bratislava	
Stavba:	ŽST Levice, OV + SZZ Projektová dokumentácia	
Objekt (súbor):	SO 03 Stavebné úpravy pre SZZ	
Časť:	Elektroinštalácia	
Názov prílohy:	Rozvádzač "R-ZZ"	
<b>REMING</b> CONSULT A.S. Trnavská cesta 27, 831 04 BRATISLAVA Generálny riaditeľ: Ing. Slavomír PODMANICKÝ		
Stupeň - účel:		DSPRS
Zákazkové číslo:		1708
Archívne číslo:		
Dátum:		12/2017
Počet A4:		2x A4
Mierka:		
Časť:		E.3
Príloha:		Súprava:
		3