


Pôdorys 1NP - VZDUCHOTECHNIKA KLIMATIZÁCIA

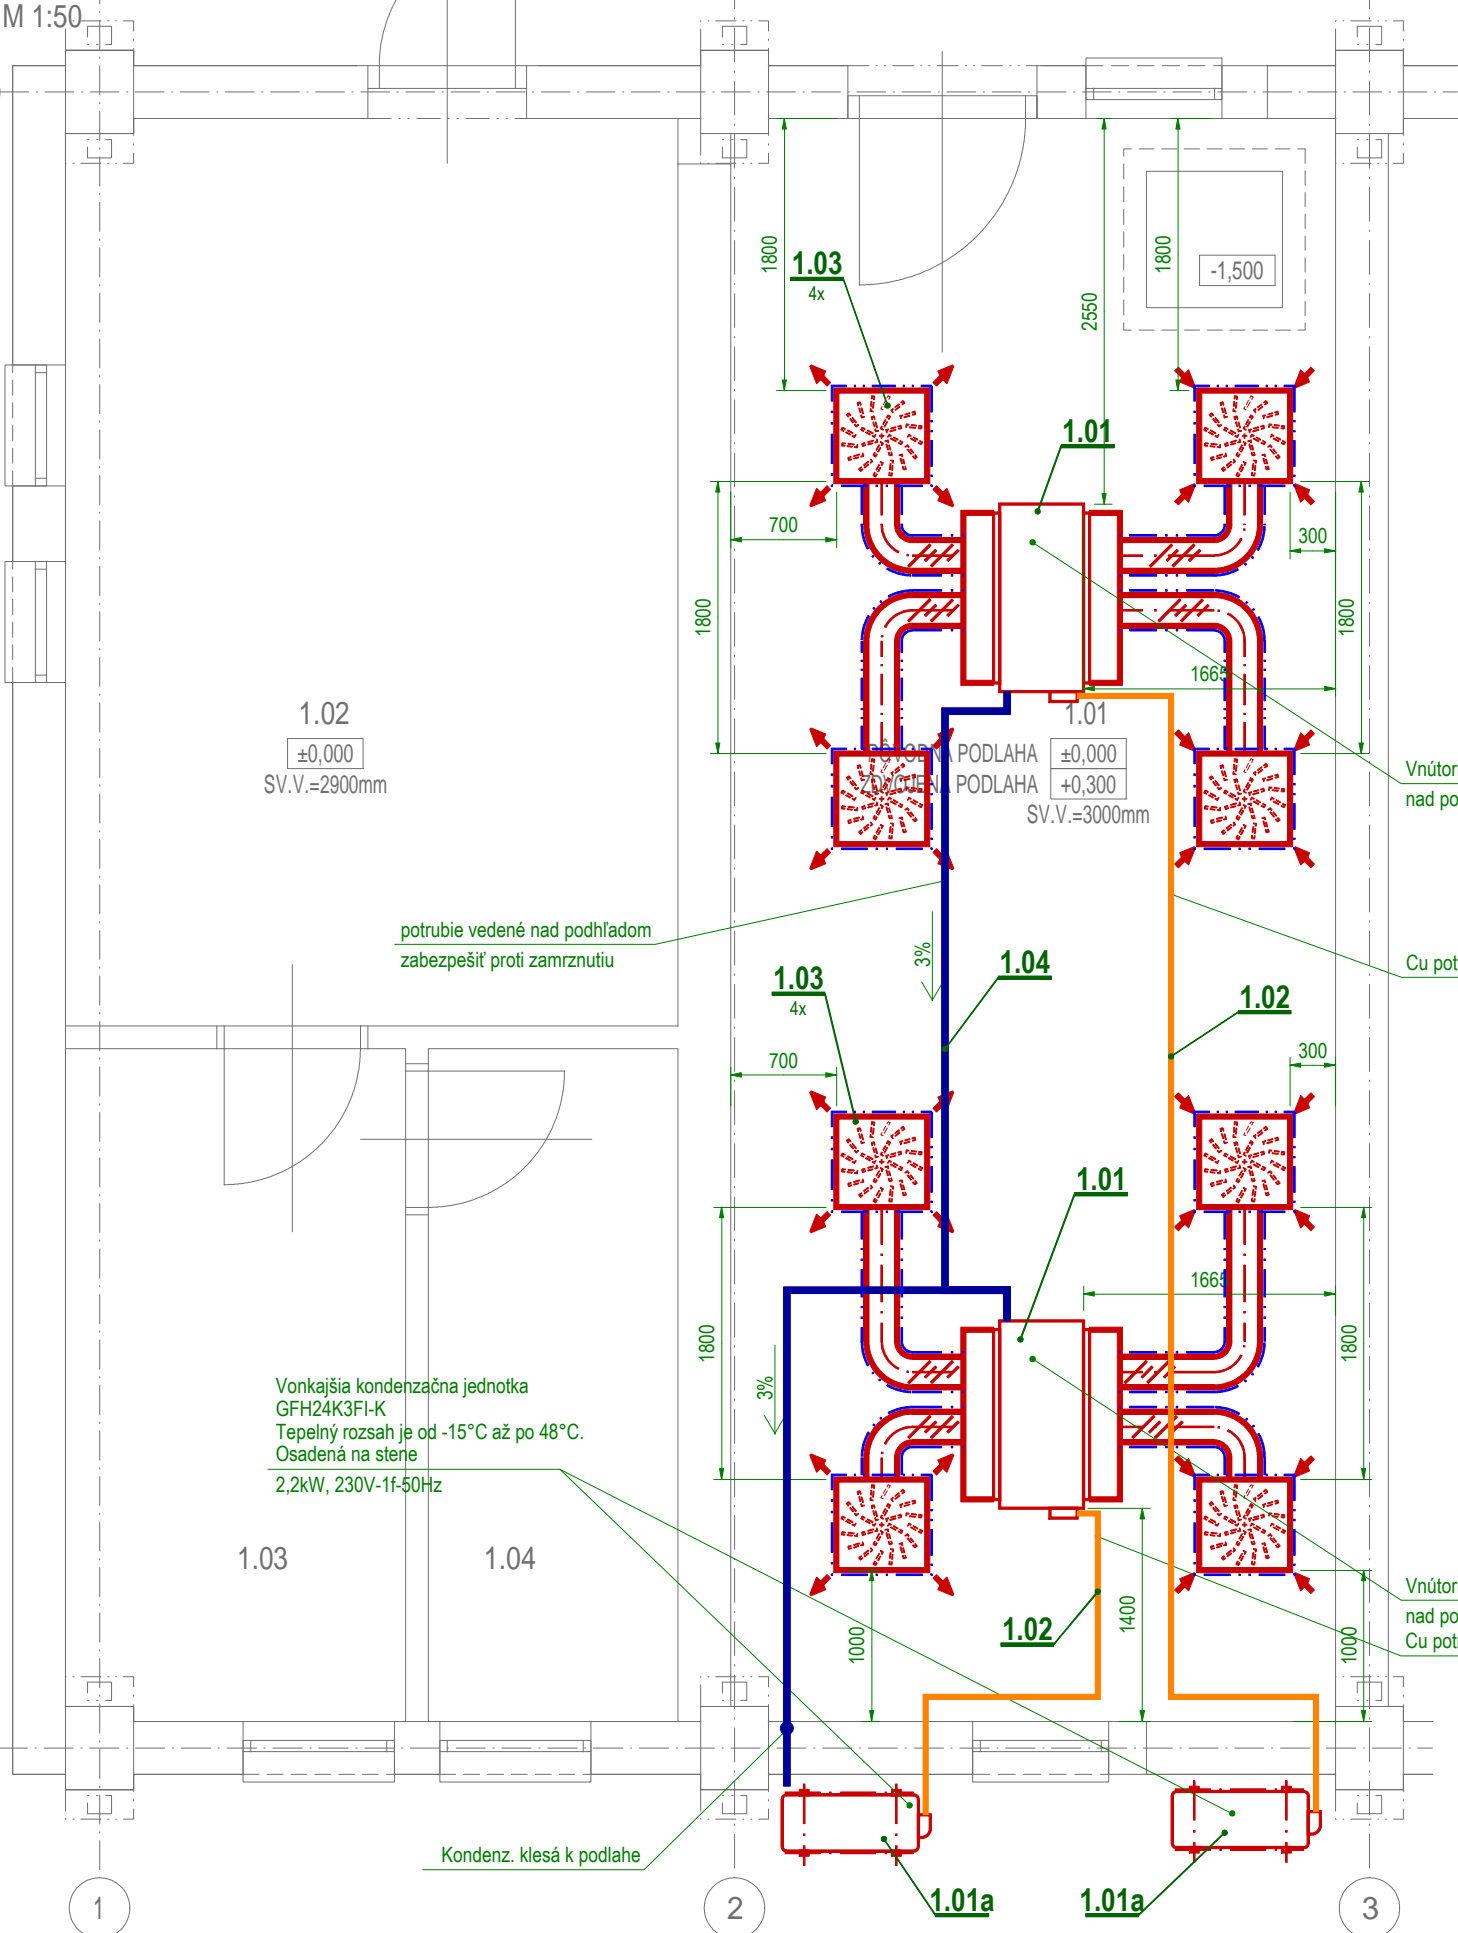

LEGENDA MIESTNOSTÍ - 1.NP (výrez)

Č.M.	NÁZOV MIESTNOSTI	PLOCHA	PODLAHA	OMIETKA	OBKLAD	POZNÁMKA
1.01	MIESTNOSŤ ZABZAR	42,35	LINOLEUM	VÁP. HLADKÁ		
1.02	SKLAD	24,30	LINOLEUM	VÁP. HLADKÁ		
1.03	SKLAD	10,00	LINOLEUM	VÁP. HLADKÁ		
1.04	SKLAD	7,34	LINOLEUM	VÁP. HLADKÁ		
1.05	SKLAD	175,15	VÝSTUPKOVÝ PLECH	VÁP. HLADKÁ		

Poznámka :

Projektant nenesie žiadnu zodpovednosť za zmeny uskutočnené v dokumentácii bez jeho písomného súhlasu !

HH - horná hrana

SH - spodná hrana

- výškové umiestnenie OS+, HH+, SH+ jevzťahované k podlahe

- Výplň okien, cez ktoré prechádza VZT zabezpečí stavba



- Oplechovanie a zaizolovanie strešných prechodov proti zatekaniu zabezpečí stavba

- zaizolovanie potrubia prechádzajúceho cez obvodovú konštrukciu zabezpečí stavba

Súradnicový systém: JTSK03

Výškový systém: Balt po vyrovnaní

Zodpovedný projektant stavby:	Ing. Jozef Valo		REMING CONSULT A.S.
GENERÁLNY PROJEKTANT STAVBY			
Zákazkové číslo:	1708	Trnavská cesta 27, 831 04 BRATISLAVA	
		Generálny riaditeľ: Ing. Slavomír PODMANICKÝ	

Zodpovedný projektant stavby:	Ing. Jozef Valo		 <div><i>Efektívne Energetické Zariadenia</i> Nám. sv. Jána Bosca 11 010 04 Zlínina tel.: +421 415 001 729 mob: +421 917 654 555 mail: eez@eez.sk <i>S. r. o.</i></div>	
Zodpovedný projektant objektu:	Ing. Gabriel Šimon			
Navrhov. - vypracoval:	Ing. Milan Obrk			
Kontroloval:	Ing. Gabriel Šimon			
Kraj:	Nitriansky	Okres:		Levice
Investor - stavebník:	Železnice Slovenskej republiky, Bratislava Klemensova 8 813 61 Bratislava		Stupeň - účel:	DSPRS
Stavba:	<div>ŽST Levice, OV + SZZ</div> <div>Projektová dokumentácia</div> <div>SO 03 Stavebné úpravy pre SZZ</div> <div>4. VZT a klimatizácia</div>		Zákazkové číslo:	1708
			Archívne číslo:	
			Dátum:	12/2017
			Počet A4:	2x A4
			Mierka:	-
Objekt (súbor):			Časť:	E.3
Názov prílohy:	Pôdorys 1NP		Príloha:	4.2