
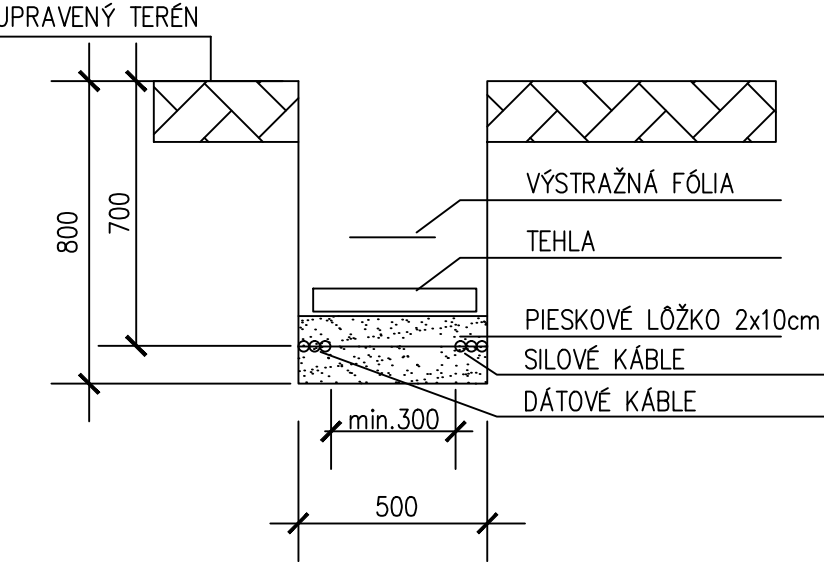



ULOŽENIE KÁBLOV VO VOLNOM TERÉNE

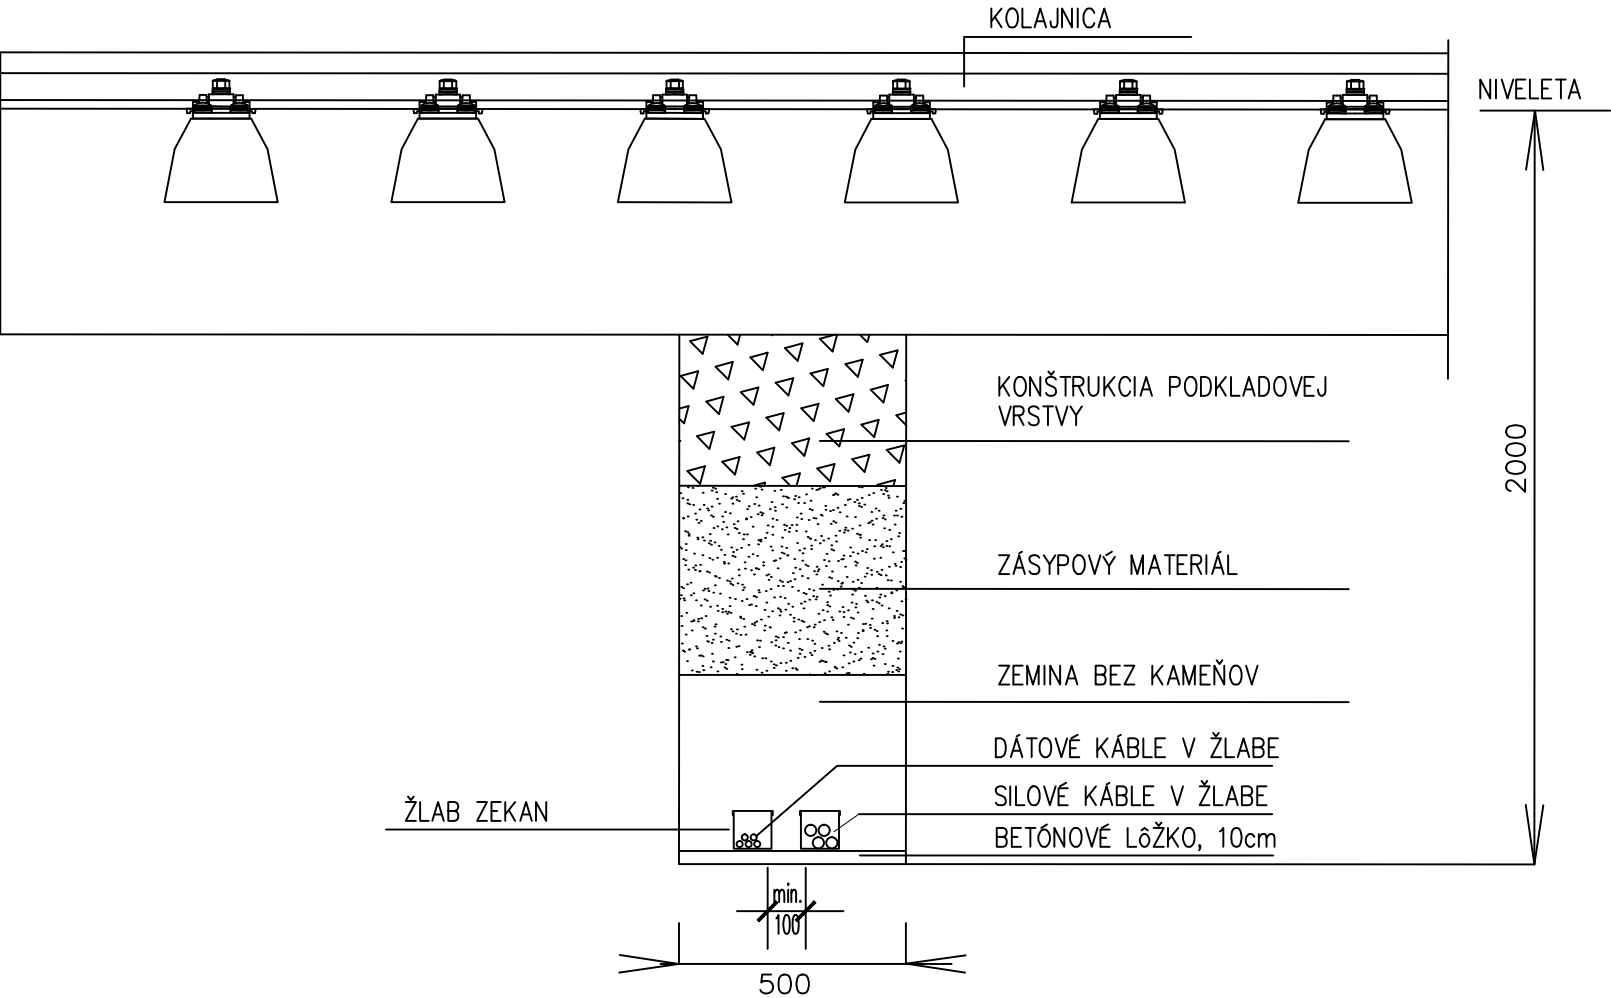

ULOŽENIE KÁBLA POD ŽELEZNICOU


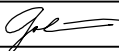
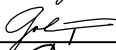



ULOŽENIE KÁBLOV V ŽLABE

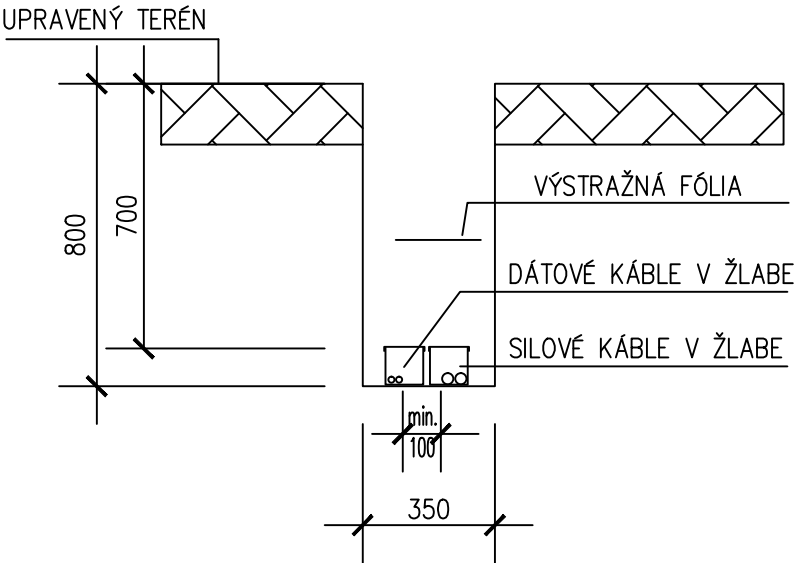

POZNÁMKA:

Návrhy uloženia káblov sú schématické. V prípade trasy len silových káblov sa uvažuje len s jedným žlabom.

Zodpovedný projektant stavby:	Ing. Jozef Valo		REMIING CONSULT A.S. Trnavská cesta 27, 831 04 BRATISLAVA Generálny riaditeľ: Ing. Slavomír PODMANICKÝ		
Zodpovedný projektant objektu:	Ing. Ivana Goláňová				
Navrhovateľ - vypracoval:	Ing. Ivana Goláňová				
Kontroloval:	Ivan Báb				
Kraj:	Nitriansky	Okres:	Levice	Stupeň - účel:	DSPRS
Investor - stavebník:	Železnice Slovenskej republiky, Bratislava Klemensova 8 813 61 Bratislava			Zákazkové číslo:	1708
Stavba:	ŽST Levice, OV + SZZ Projektová dokumentácia SO 04 Elektrický ohrev výhybiek			Archívne číslo:	
Objekt (súbor):				Dátum:	12/2017
Názov prílohy:				Počet A4:	2
				Mierka:	
			Časť:	E.4	Súprava:
			Príloha:	13	