
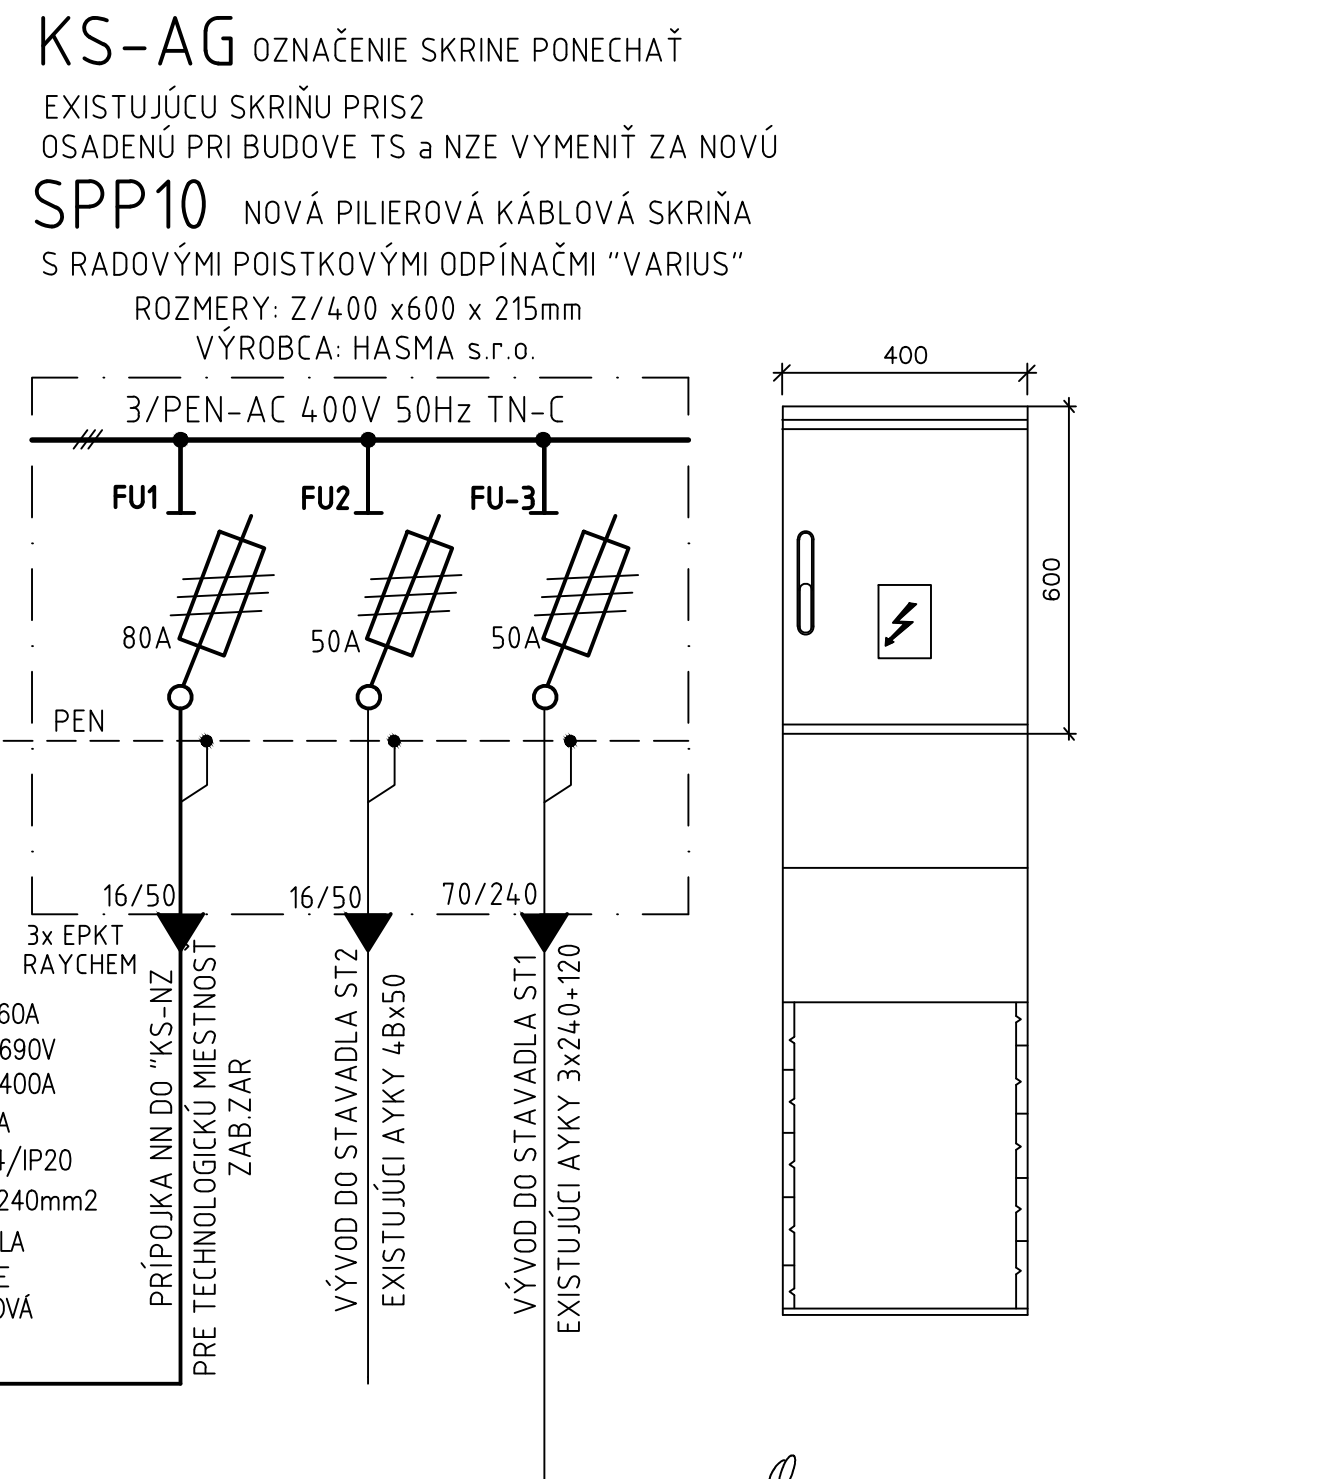
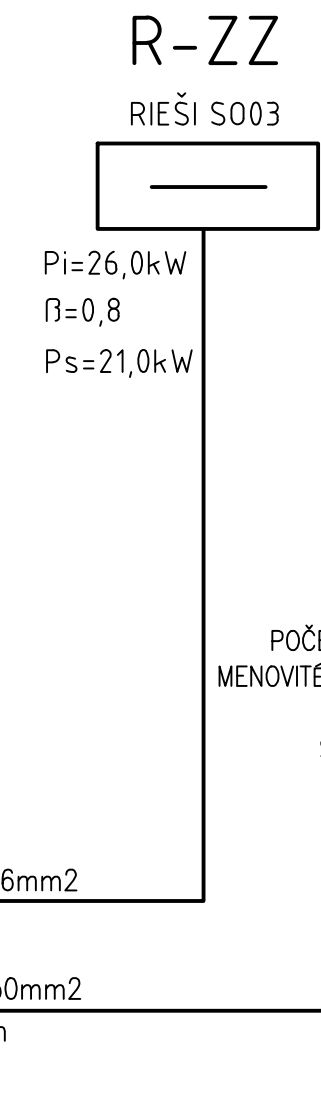
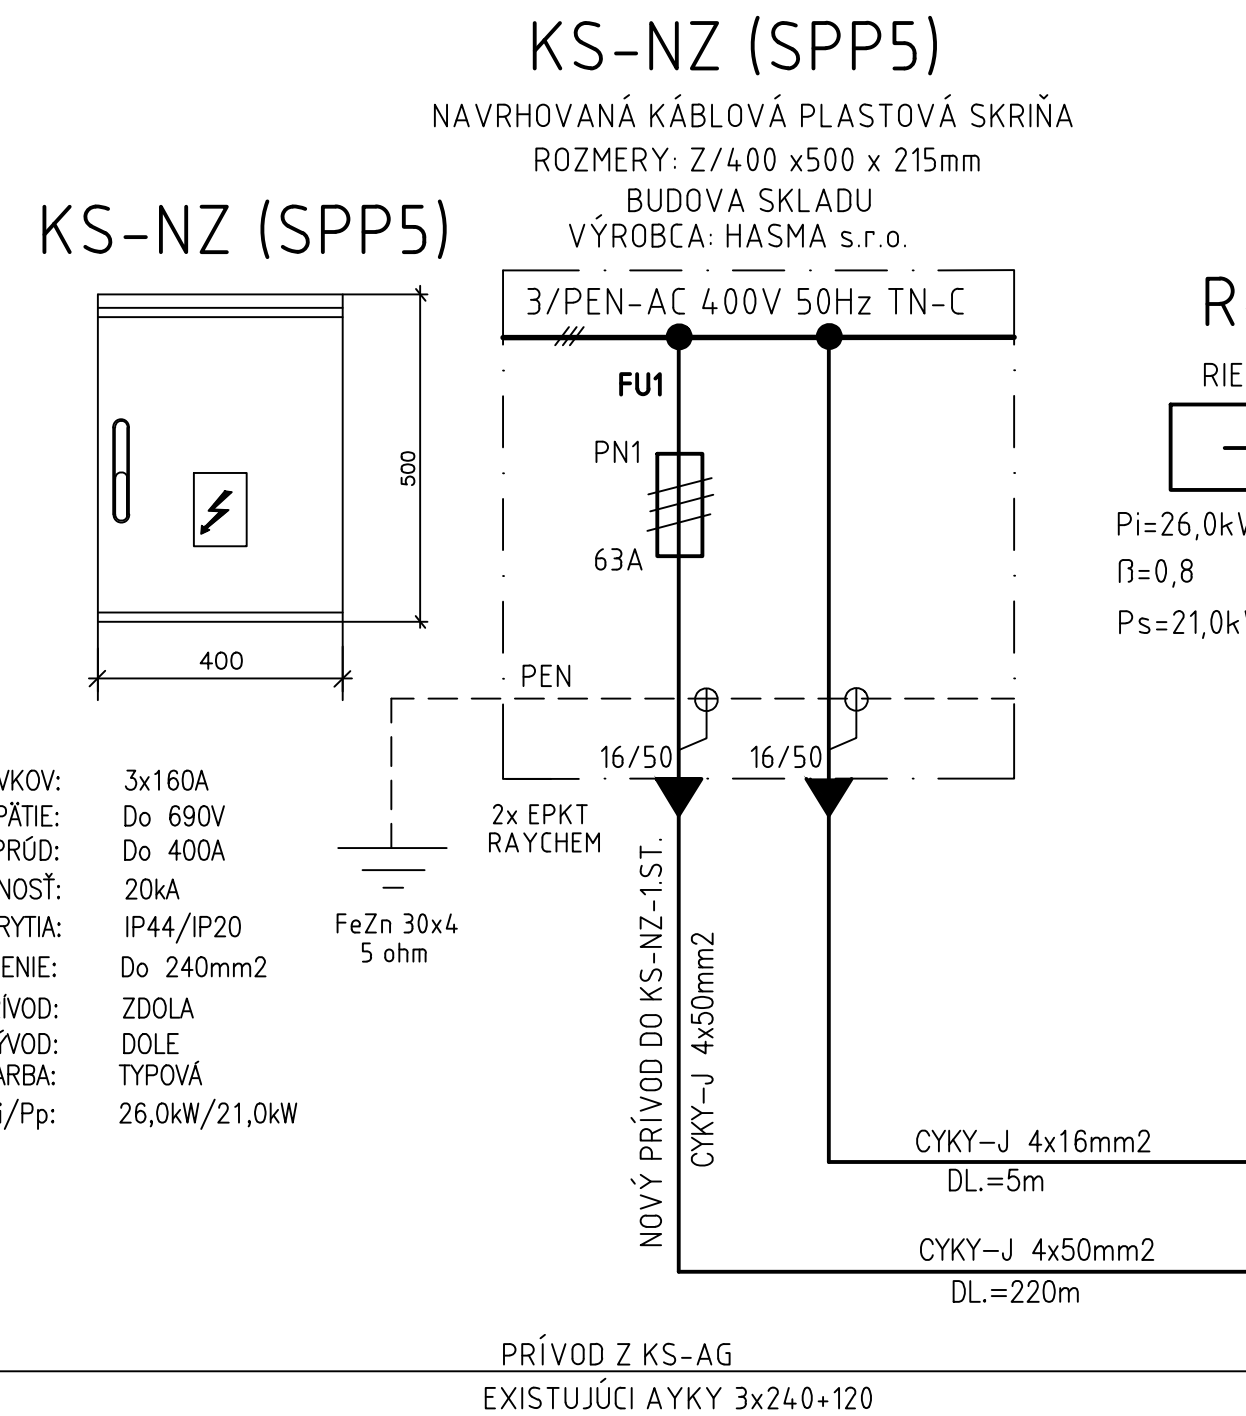
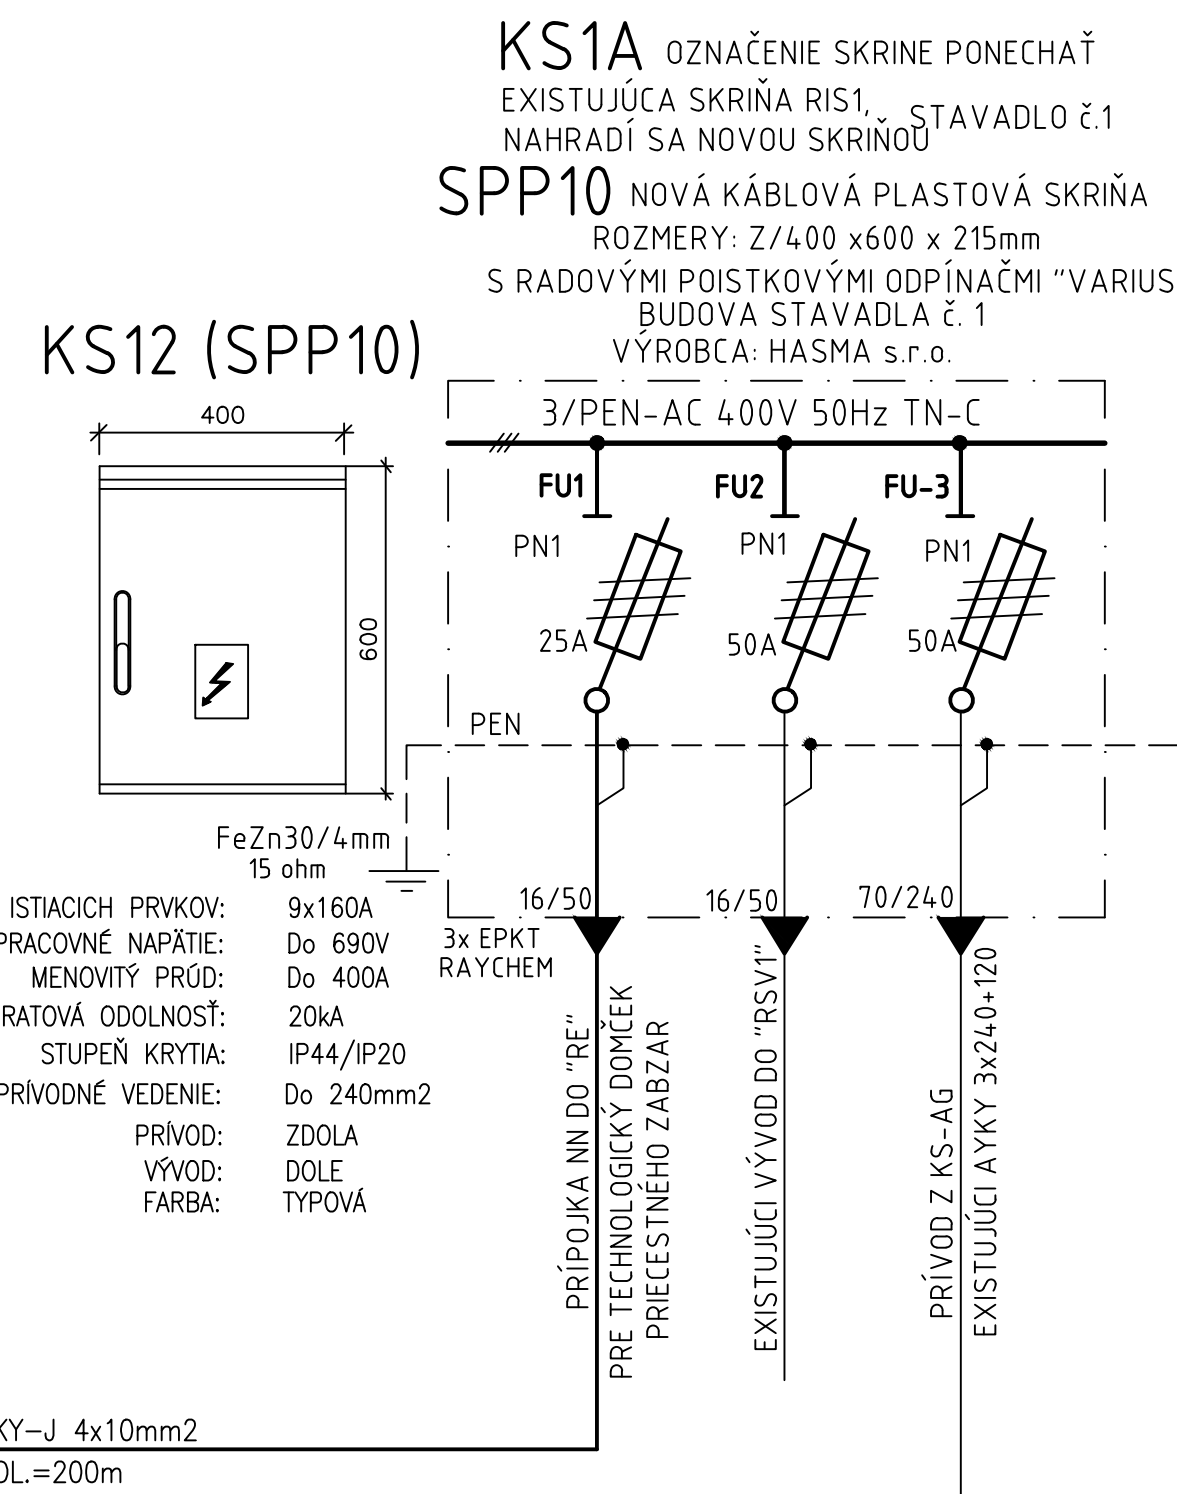


ROZVODNÝ SYSTÉM : 3PEN~50Hz, 230/400V, TN-C  
ROZVODNÝ SYSTÉM : 3PEN/NPE~50Hz, 230/400V, TN-C-S  
ROZVODNÝ SYSTÉM : 3NPE~50Hz, 230/400V, TN-S  
OCHRANA PRED ZÁSAHOM EL. PRÚDOM PODLA STN 33 2000-4-4  
OCHRANA PRED PRIAMYM DOTYKOM:  
OCHRANNÉ OPATRENIE: ZÁKLADNÁ IZOLÁCIA ŽIVÝCH ČASŤÍ  
ZÁBRANY ALEBO KRYTÝ  
OCHRANA PRED NEPRIAMYM DOTYKOM:  
OCHRANNÉ OPATRENIE: SAMOČINNÉ ODPOJENIE PRI PORUČE  
DVOJITÁ ALEBO ZOSILNENÁ IZOLÁCIA

Zodpovedný projektant stavby:	Ing. Jozef Valo				
Zodpovedný projektant objektu:	Ivan Báb				
Navrhov - vypracoval:	Ivan Báb				
Kontroloval:	Ing. Ivana Goláňová				
Kraj:	Nitriansky	Okres:	Levice	Generálny riaditeľ:	Ing. Slavomír PODMANICKÝ
Investor - stavebník:	Železnice Slovenskej republiky, Bratislava Klemensova 8 813 61 Bratislava			Stupeň - účel:	DSPRS
Stavba:	ŽST Levice, OV + SZZ Projektová dokumentácia SO 05.1 Prípojky nn pre zab.zar			Zákazkové číslo:	1708
Objekt (súbor):				Archívne číslo:	12/2017
Názov prílohy:	Schéma zapojenia prípojek nn			Dátum:	12/2017
				Počet A4:	4x4
				Mierka:	-
				Časť:	E.5.1
				Súprava:	
				Príloha:	4

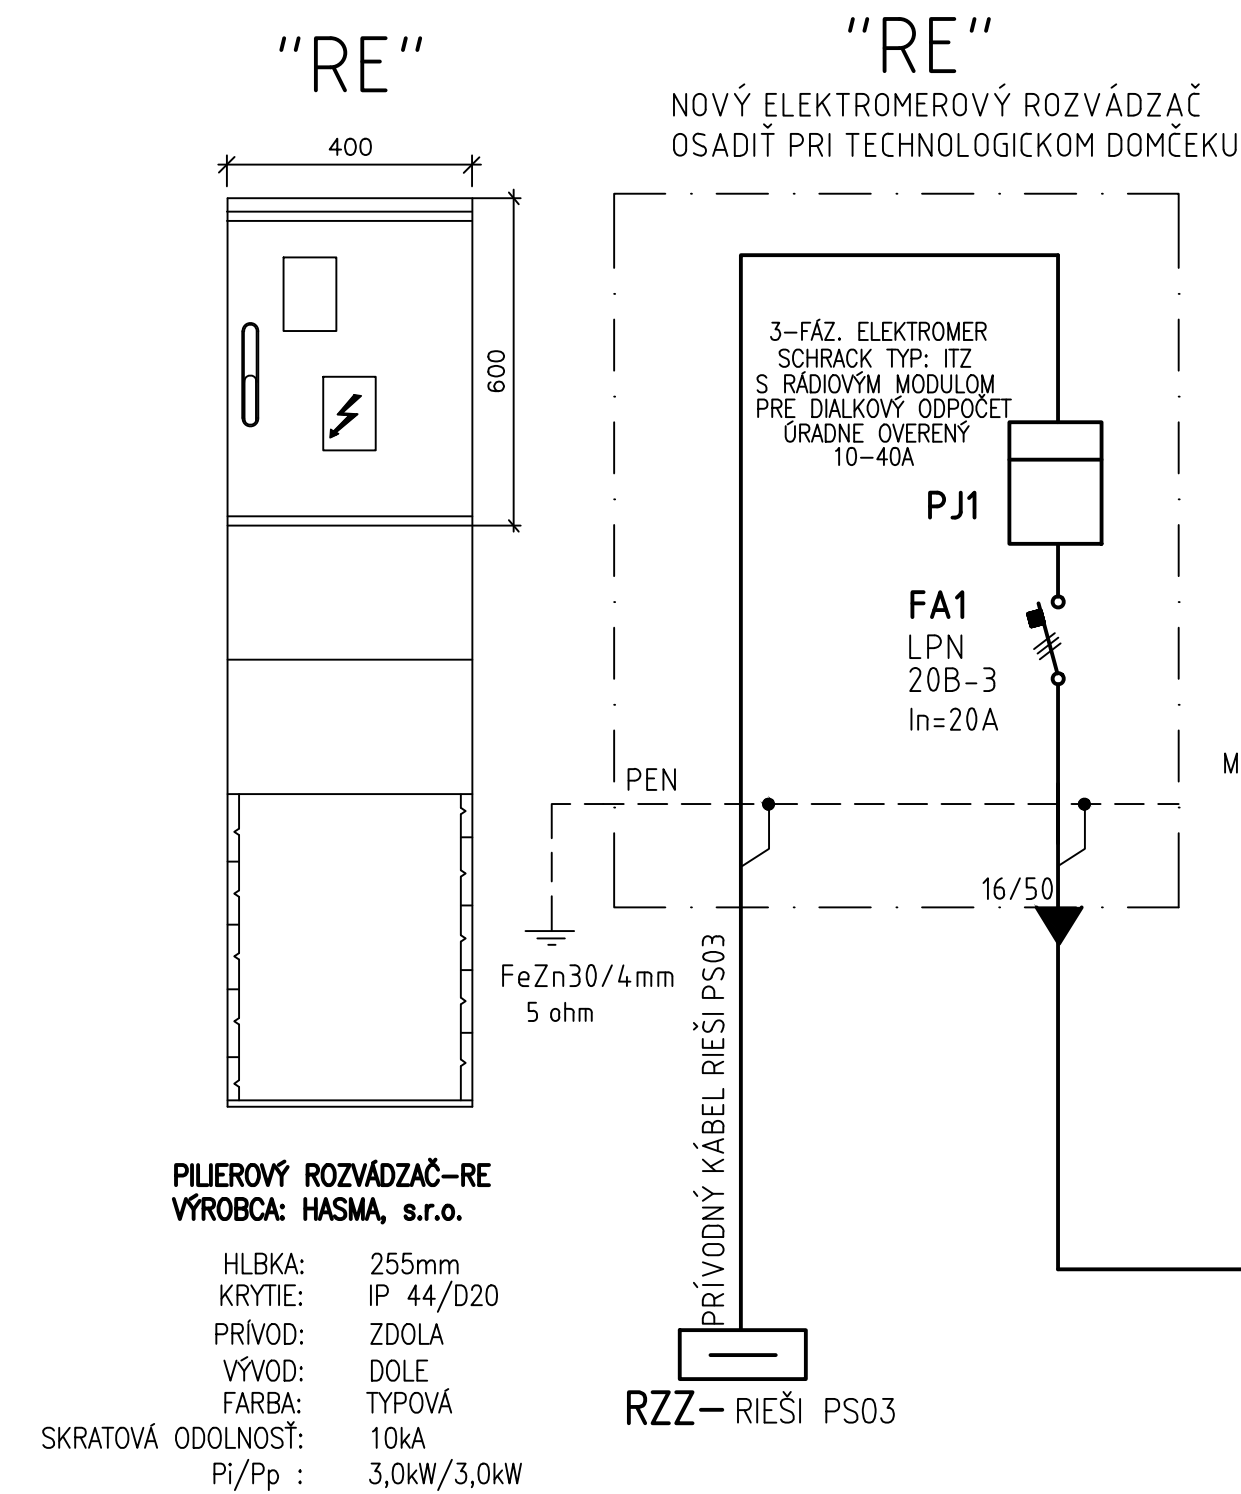

ROZVODNÝ SYSTÉM : 3PEN~50Hz, 230/400V, TN-C  
ROZVODNÝ SYSTÉM : 3PEN/NPE~50Hz, 230/400V, TN-C-S  
ROZVODNÝ SYSTÉM : 3NPE~50Hz, 230/400V, TN-S  
OCHRANA PRED ZÁSAHOM EL. PRÚDOM PODLA STN 33 2000-4-41:  
OCHRANA PRED PRIAMYM DOTYKOM:  
OCHRANNÉ OPATRENIE: ZÁKLADNÁ IZOLÁCIA ŽIVÝCH ČASŤÍ  
ZÁBRANY ALEBO KRYTÝ  
OCHRANA PRED NEPRIAMYM DOTYKOM:  
OCHRANNÉ OPATRENIE: SAMOČINNÉ ODPOJENIE PRI PORUČE  
DVOJITÁ ALEBO ZOSILNENÁ IZOLÁCIA

Zodpovedný projektant stavby:	Ing. Jozef Valo		
Zodpovedný projektant objektu:	Ivan Báb		
Navrhov - vypracoval:	Ivan Báb		
Kontroloval:	Ing. Ivana Goláňová		
Kraj:	Nitriansky	Okres:	Levice
Investor - stavebník:	Železnice Slovenskej republiky, Bratislava Klemensova 8 813 61 Bratislava		
Stavba:	ŽST Levice, OV + SZZ Projektová dokumentácia SO 05.1 Prípojky nn pre zab.zar		
Objekt (súbor):			
Názov prílohy:	Schéma zapojenia prípojek nn		

	Trnavská cesta 27, 831 04 BRATISLAVA	
	Generálny riaditeľ:	Ing. Slavomír PODMANICKÝ
	Stupeň - účel:	DSPRS
	Zákazkové číslo:	1708
Archívne číslo:	12/2017	
Dátum:	Počet A4:	4x4
Mierka:	-	
Časť:	E.5.1	Súprava:
Príloha:	4	