


# Legenda:

- Elektrifikované koľaje
- Neelektrifikované koľaje
- Obchádzacie vedenie
- Diaľkovo riadený odpojovač
- Ručne ovládaný odpojovač

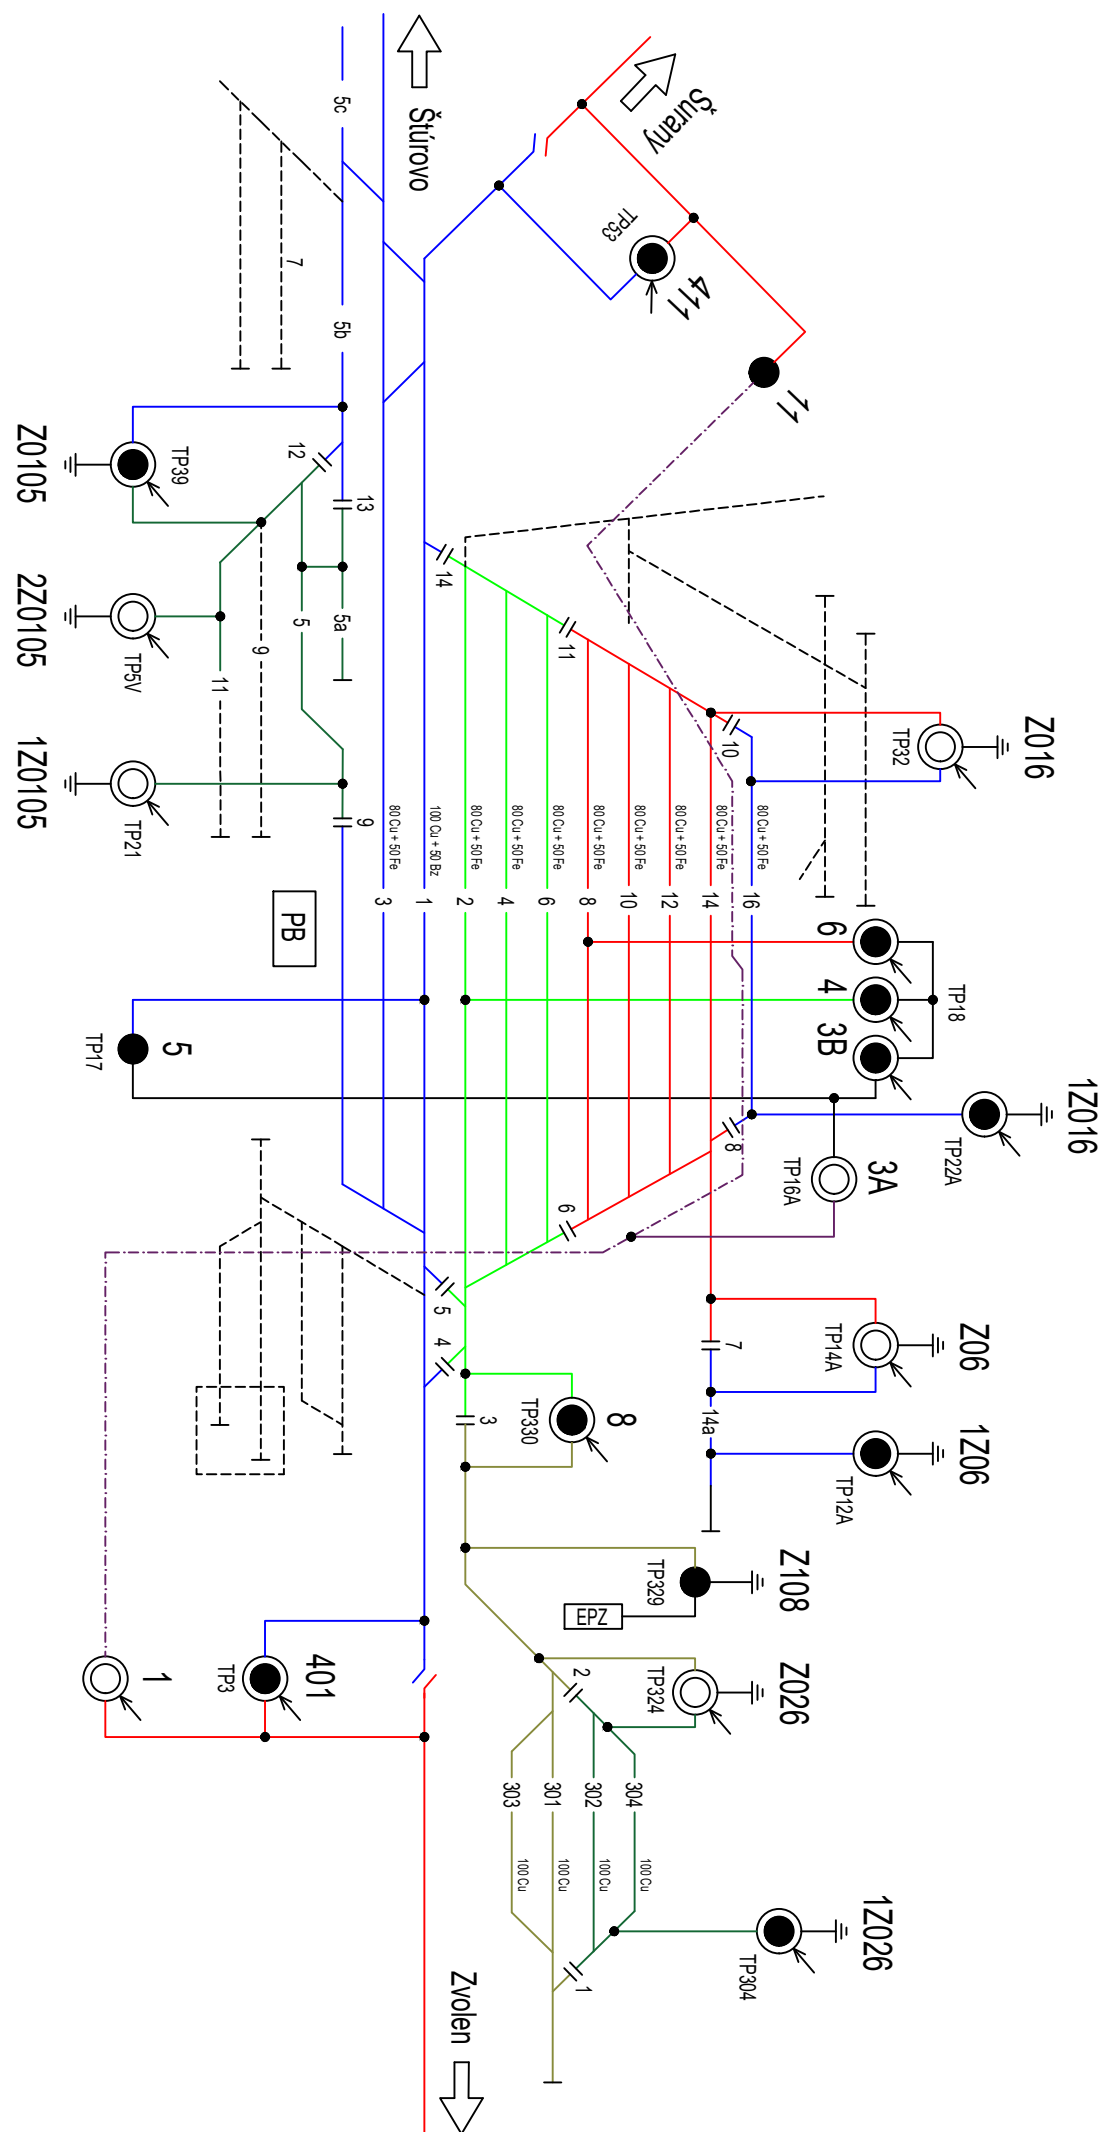

Zodpovedný projektant stavby:	Ing. Jozef Valo	
Zodpovedný projektant objektu:	Ing. Mizerák	
Navrhol - vypracoval:	Ing. Daniel Mizerák	
Kontroloval:	Ing. Gabriela Kotúčová	
Kraj:	Nitriansky	Okres: Levice
Investor - stavebník:	Železnice Slovenskej republiky, Bratislava Klemensova 8 813 61 Bratislava	
Stavba:	ŽST Levice, OV + SZZ Projektová dokumentácia	
Objekt (súbor):	SO 06.1 Úprava trakčného vedenia - stavebné postupy	
Názov prílohy:	Schéma napájania a delenia	

	
Trnavská cesta 27, 831 04 BRATISLAVA	
Generálny riaditeľ: Ing. Slavomír PODMANICKÝ	
Stupeň - účel:	DSPRS
Zákazkové číslo:	1708
Archívne číslo:	
Dátum:	12/2017
Počet A4:	2xA4
Mierka:	
Časť:	Súprava:
E.6	
Príloha:	
2	