

SCHÉMA OVLÁDANIA


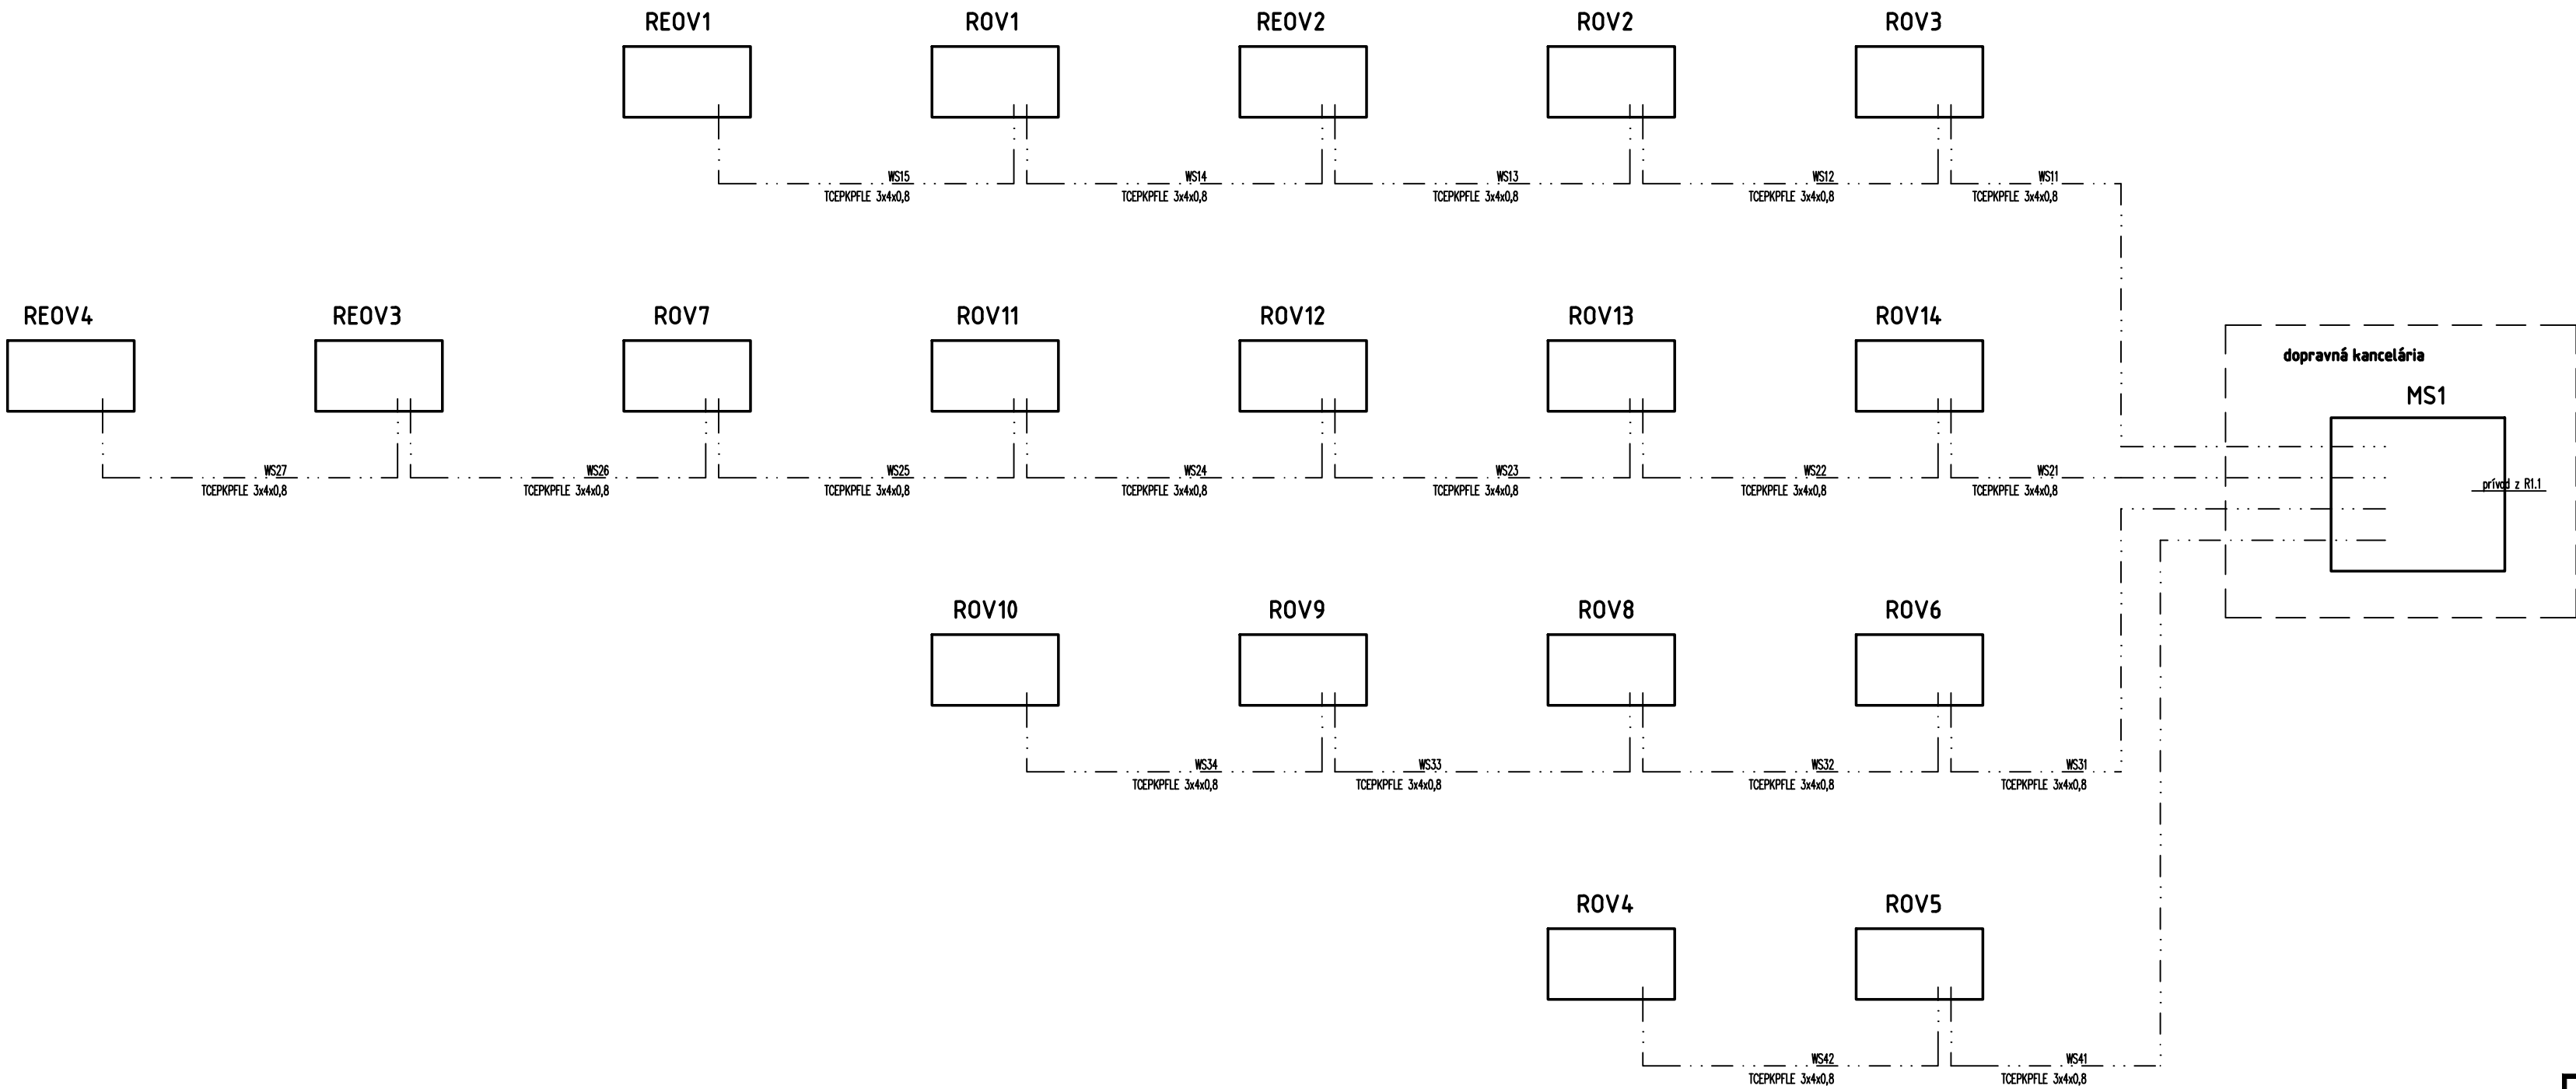


SCHÉMA NAPÁJANIA

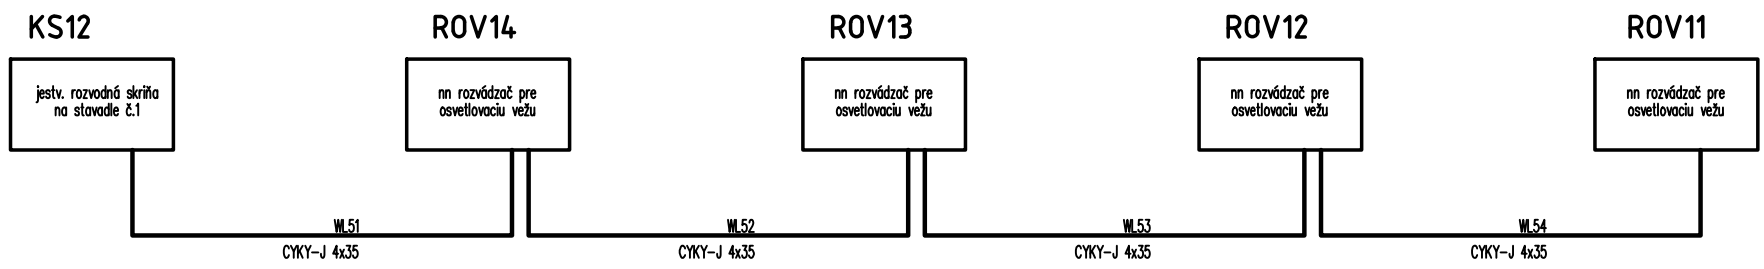

Rozvodný systém: 3NPE str. 50Hz, 230/400V, TN–C–S
(silové okruhy)
2 = 24V/SELV
(riadiace obvody)

Ochrana pred zásahom elektrickým prúdom podľa STN 33 2000–4–41.

Ochranné opatrenie: samočinné odpojenie napájania

- základná ochrana: základná izolácia živých častí zábrany alebo kryty
- ochrana pri poruche: ochranné uzemnenie a ochranné pospájanie samočinné odpojenie pri poruche dvojité alebo zosilnená izolácia malé napätie SELV, PELV doplnková ochrana prúdovým chráničom

Zodpovedný projektant stavby:	Ing. Jozef Valo		<div>REMIŇG CONSULT A.S.</div> <div>Trnavská cesta 27, 831 04 BRATISLAVA</div> <div>Generálny riaditeľ: Ing. Slavomír PODMANICKÝ</div> <table><tr><td>Stupeň – účel:</td><td>DSPRS</td></tr><tr><td>Zákazkové číslo:</td><td>1708</td></tr><tr><td>Archívne číslo:</td><td></td></tr><tr><td>Dátum:</td><td>12/2017</td></tr><tr><td>Počet A4:</td><td>3</td></tr><tr><td>Mierka:</td><td>-</td></tr><tr><td>Časť:</td><td rowspan="2">Súprava:</td></tr><tr><td>Príloha:</td></tr></table>		Stupeň – účel:	DSPRS	Zákazkové číslo:	1708	Archívne číslo:		Dátum:	12/2017	Počet A4:	3	Mierka:	-	Časť:	Súprava:	Príloha:
Stupeň – účel:	DSPRS																		
Zákazkové číslo:	1708																		
Archívne číslo:																			
Dátum:	12/2017																		
Počet A4:	3																		
Mierka:	-																		
Časť:	Súprava:																		
Príloha:																			
Zodpovedný projektant objektu:	Ing. Ivana Goláňová																		
Navrhol – vypracoval:	Ing. Ivana Goláňová																		
Kontroloval:	Ivan Báb																		
Kraj:	Nitriansky	Okres:	Levice																
Investor – stavebník:	Železnice Slovenskej republiky, Bratislava Klemensova 8 813 61 Bratislava																		
Stavba:	ŽST Levice, OV + SZZ Projektová dokumentácia																		
Objekt (súbor):	SO 07 Úprava vonkajšieho osvetlenia stanice																		
Názov prílohy:	Schéma napájania a ovládania																		