



ULOŽENIE KÁBLA POD ŽELEZNICOU
V MIESTE ÚPLNEJ REKONŠTRUKCIE KOLAJÍ

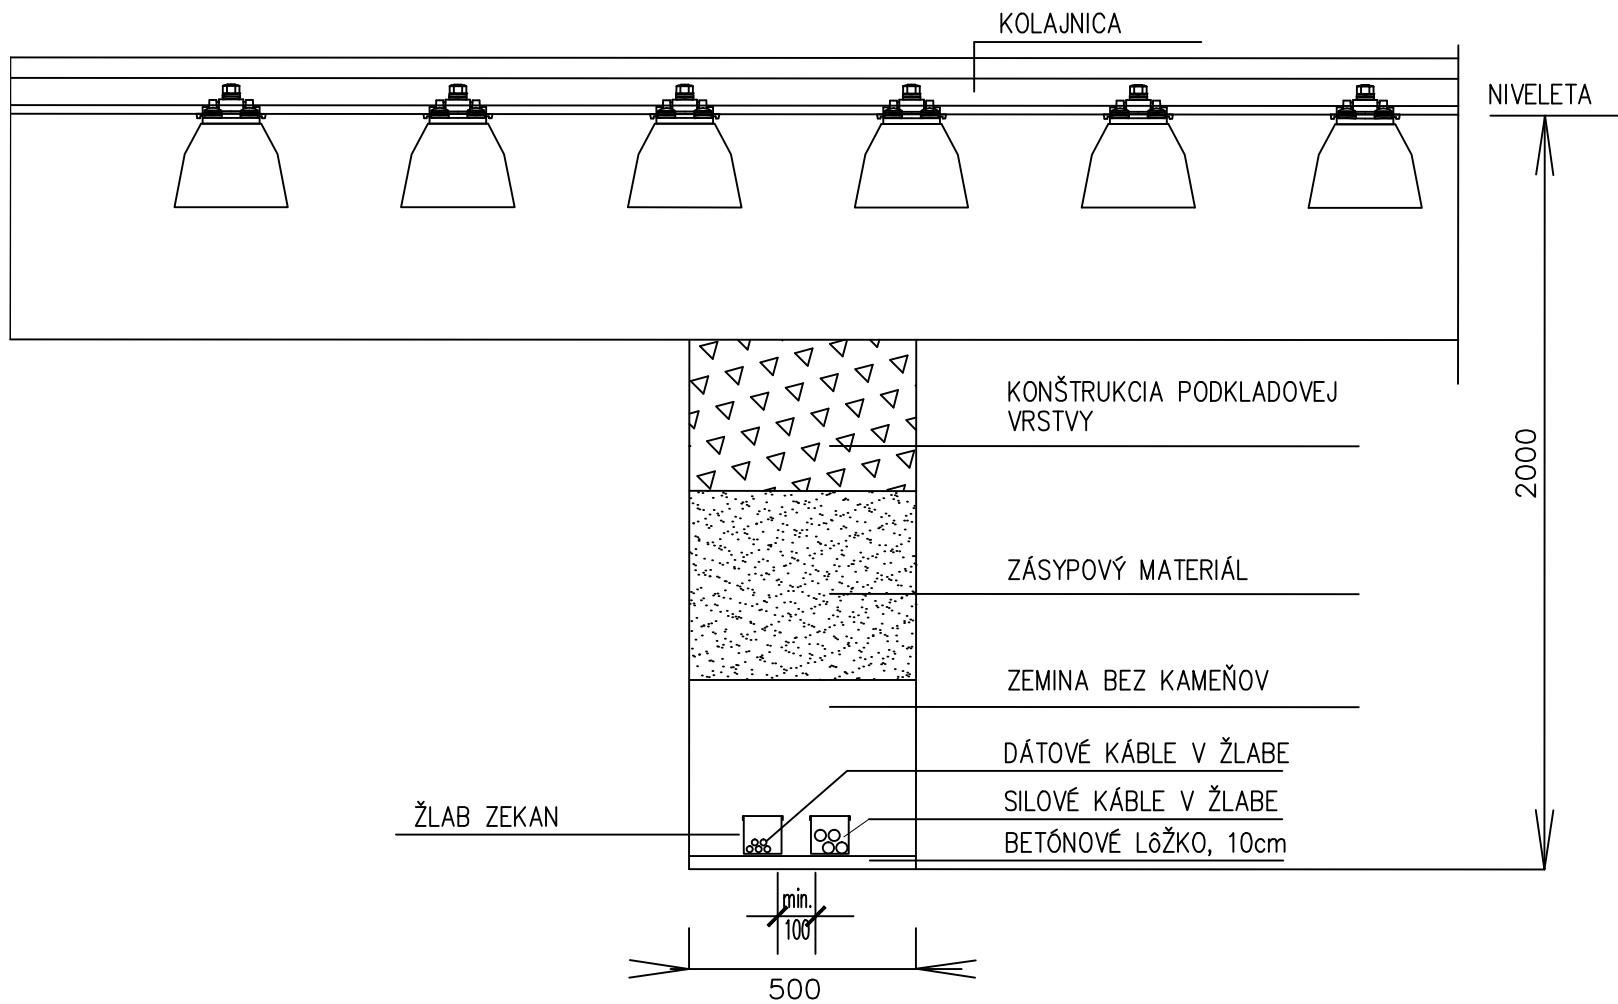


ULOŽENIE KÁBLOV V ŽLABE

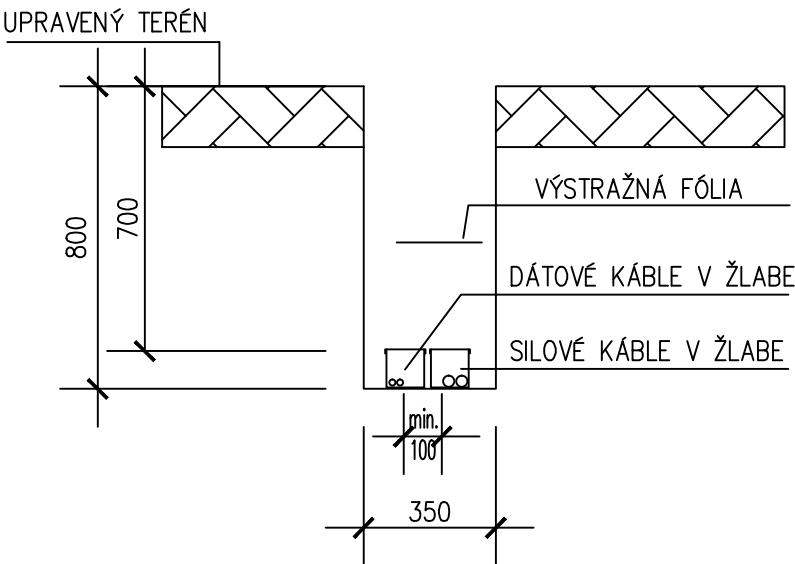

POZNÁMKA:

Návrhy uloženia káblov sú schématické. V prípade trasy len silových káblov sa uvažuje len s jedným žlabom.

ULOŽENIE KÁBLOV VO VOLNOM TERÉNE

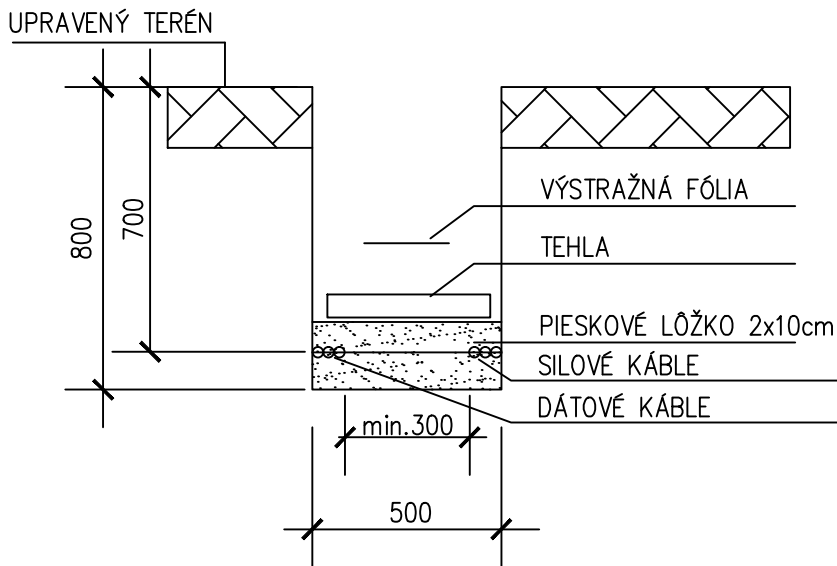

Zodpovedný projektant stavby:	Ing. Jozef Valo		REMING CONSULT A.S. Trnavská cesta 27, 831 04 BRATISLAVA Generálny riaditeľ: Ing. Slavomír PODMANICKÝ		
Zodpovedný projektant objektu:	Ing. Ivana Goláňová				
Navrhol – vypracoval:	Ing. Ivana Goláňová				
Kontroloval:	Ivan Báb				
Kraj:	Nitriansky	Okres:	Levice	Stupeň – účel:	DSPRS
Investor – stavebník:	Železnice Slovenskej republiky, Bratislava Klemensova 8 813 61 Bratislava			Zákazkové číslo:	1708
Stavba:	ŽST Levice, OV + SZZ Projektová dokumentácia Objekt (súbor): SO 07 Úprava vonkajšieho osvetlenia stanice			Archívne číslo:	
Objekt (súbor):				Dátum:	12/2017
				Počet A4:	2
				Mierka:	
Názov prílohy:	Uloženie káblov			Časť:	E.7
				Príloha:	
				Súprava:	