



PÔDORYS 1.NP
BÚRACIE PRÁCE
M 1:50

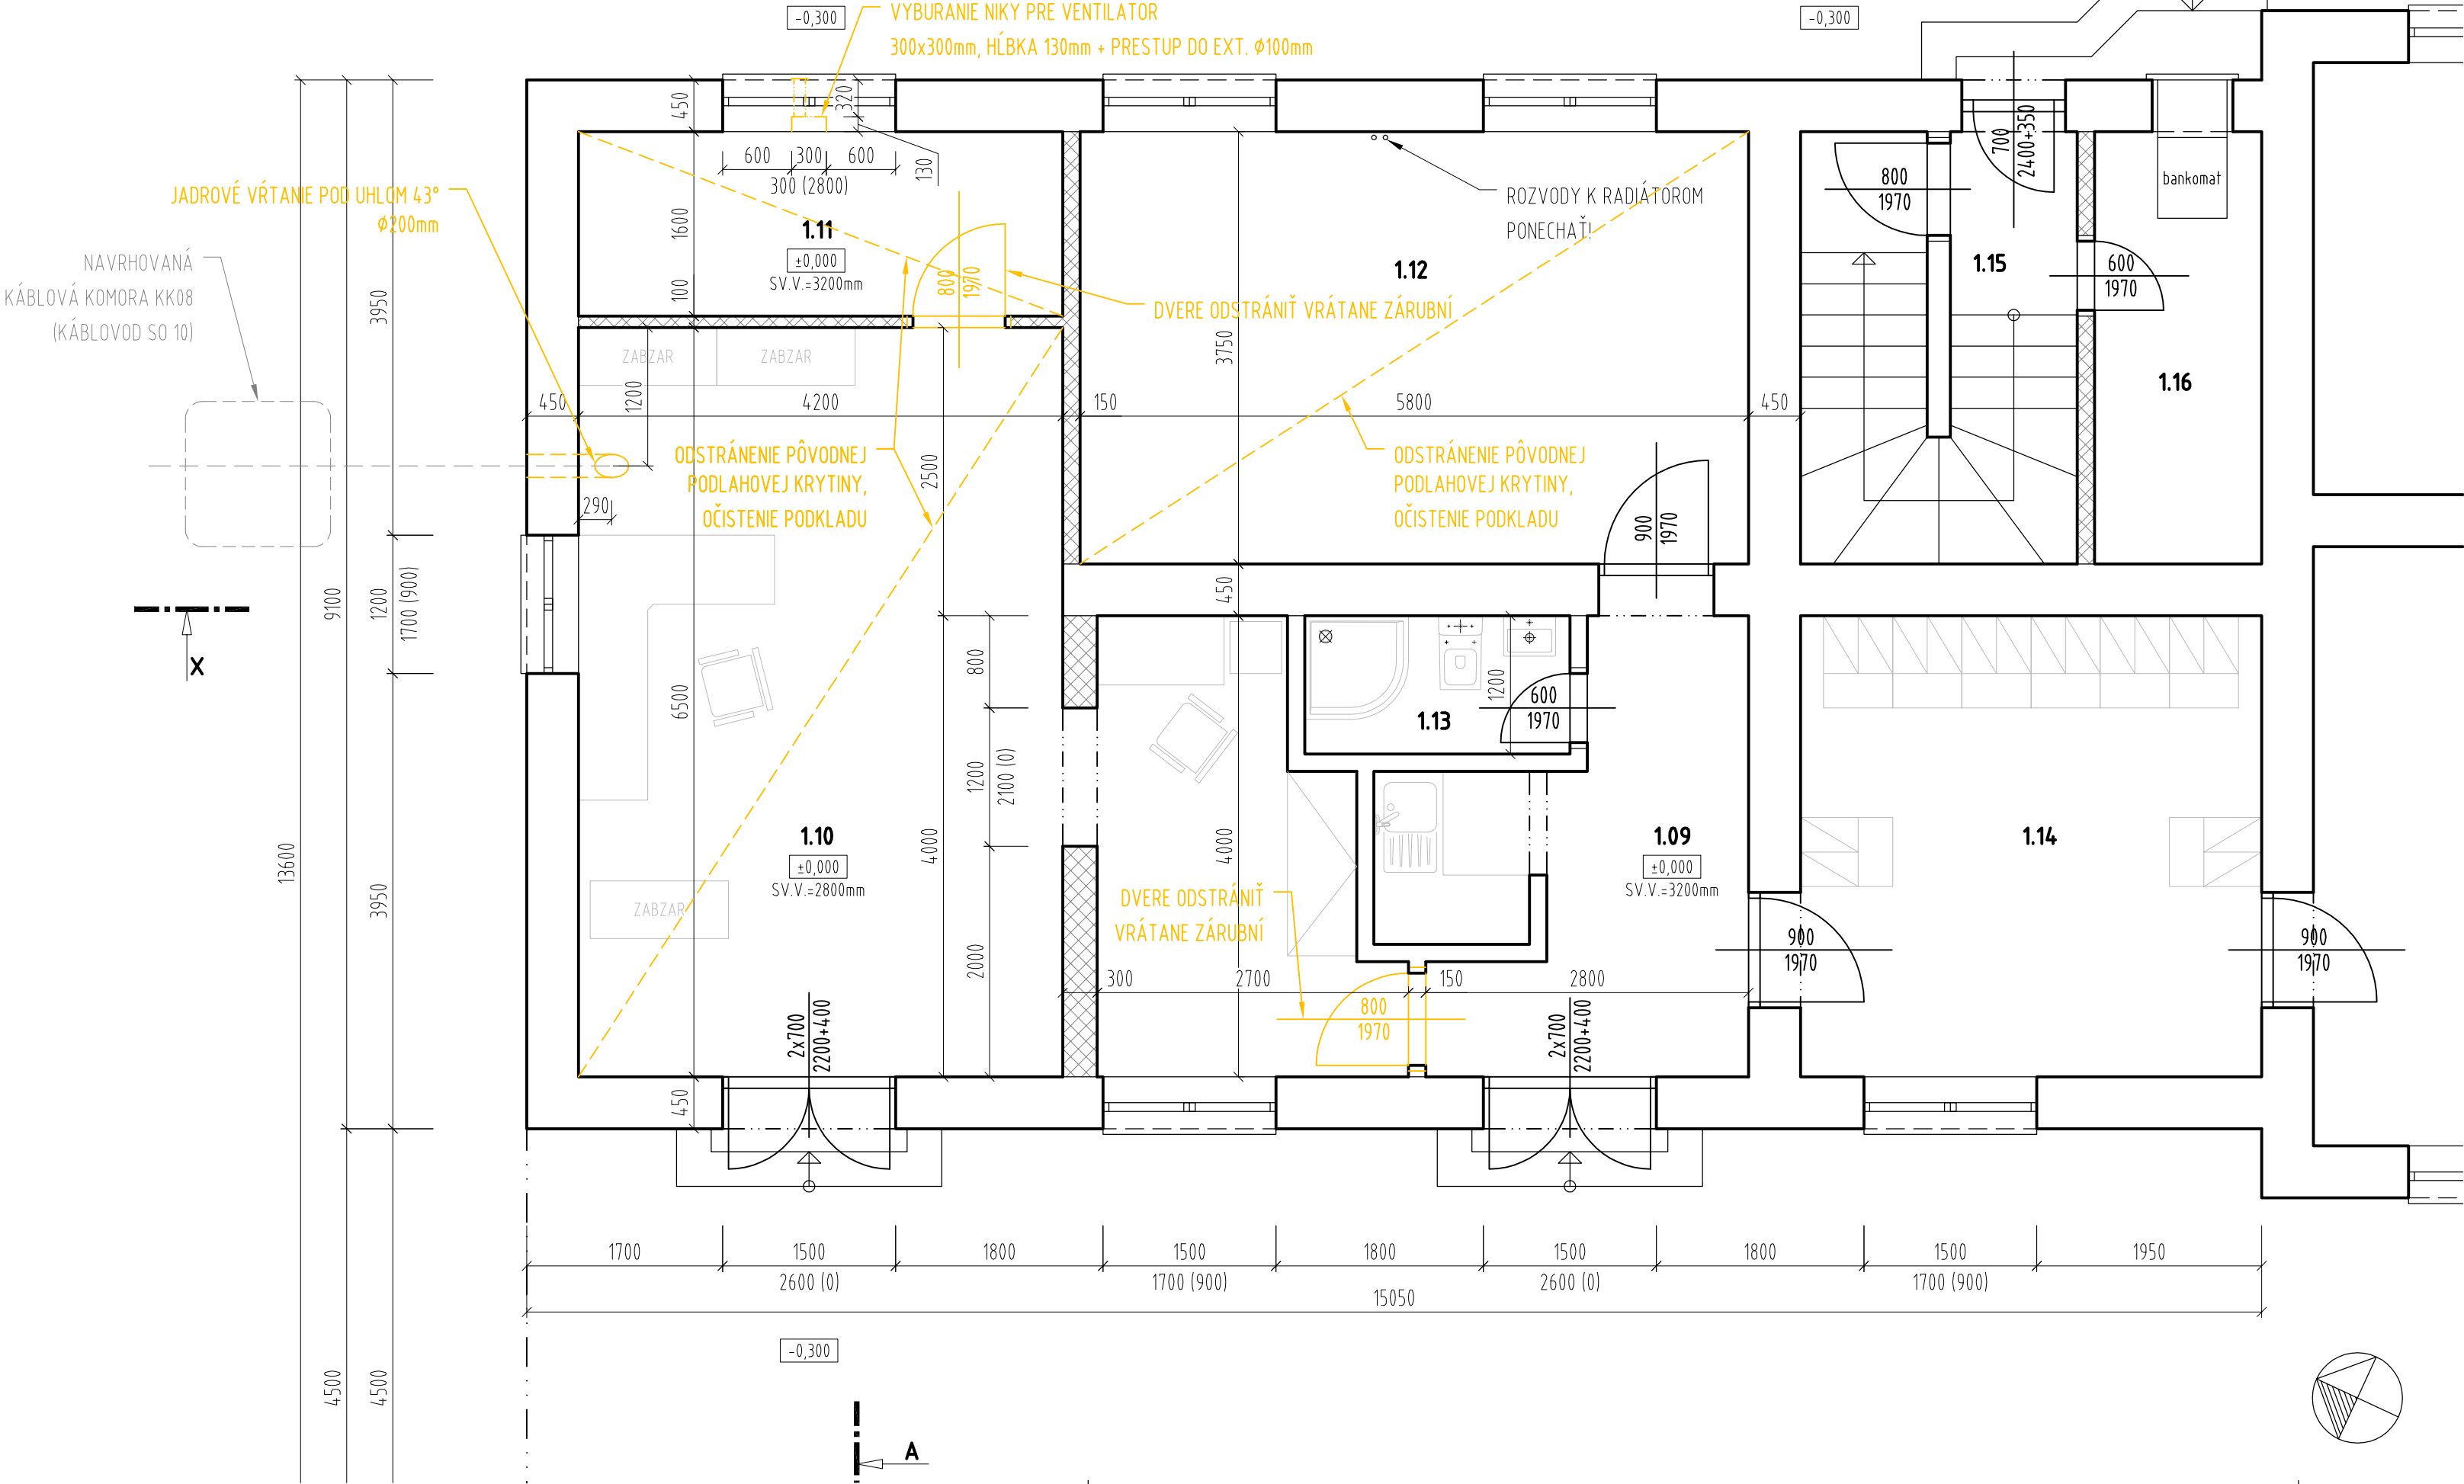

REZ A-A
BÚRACIE PRÁCE
M 1:50

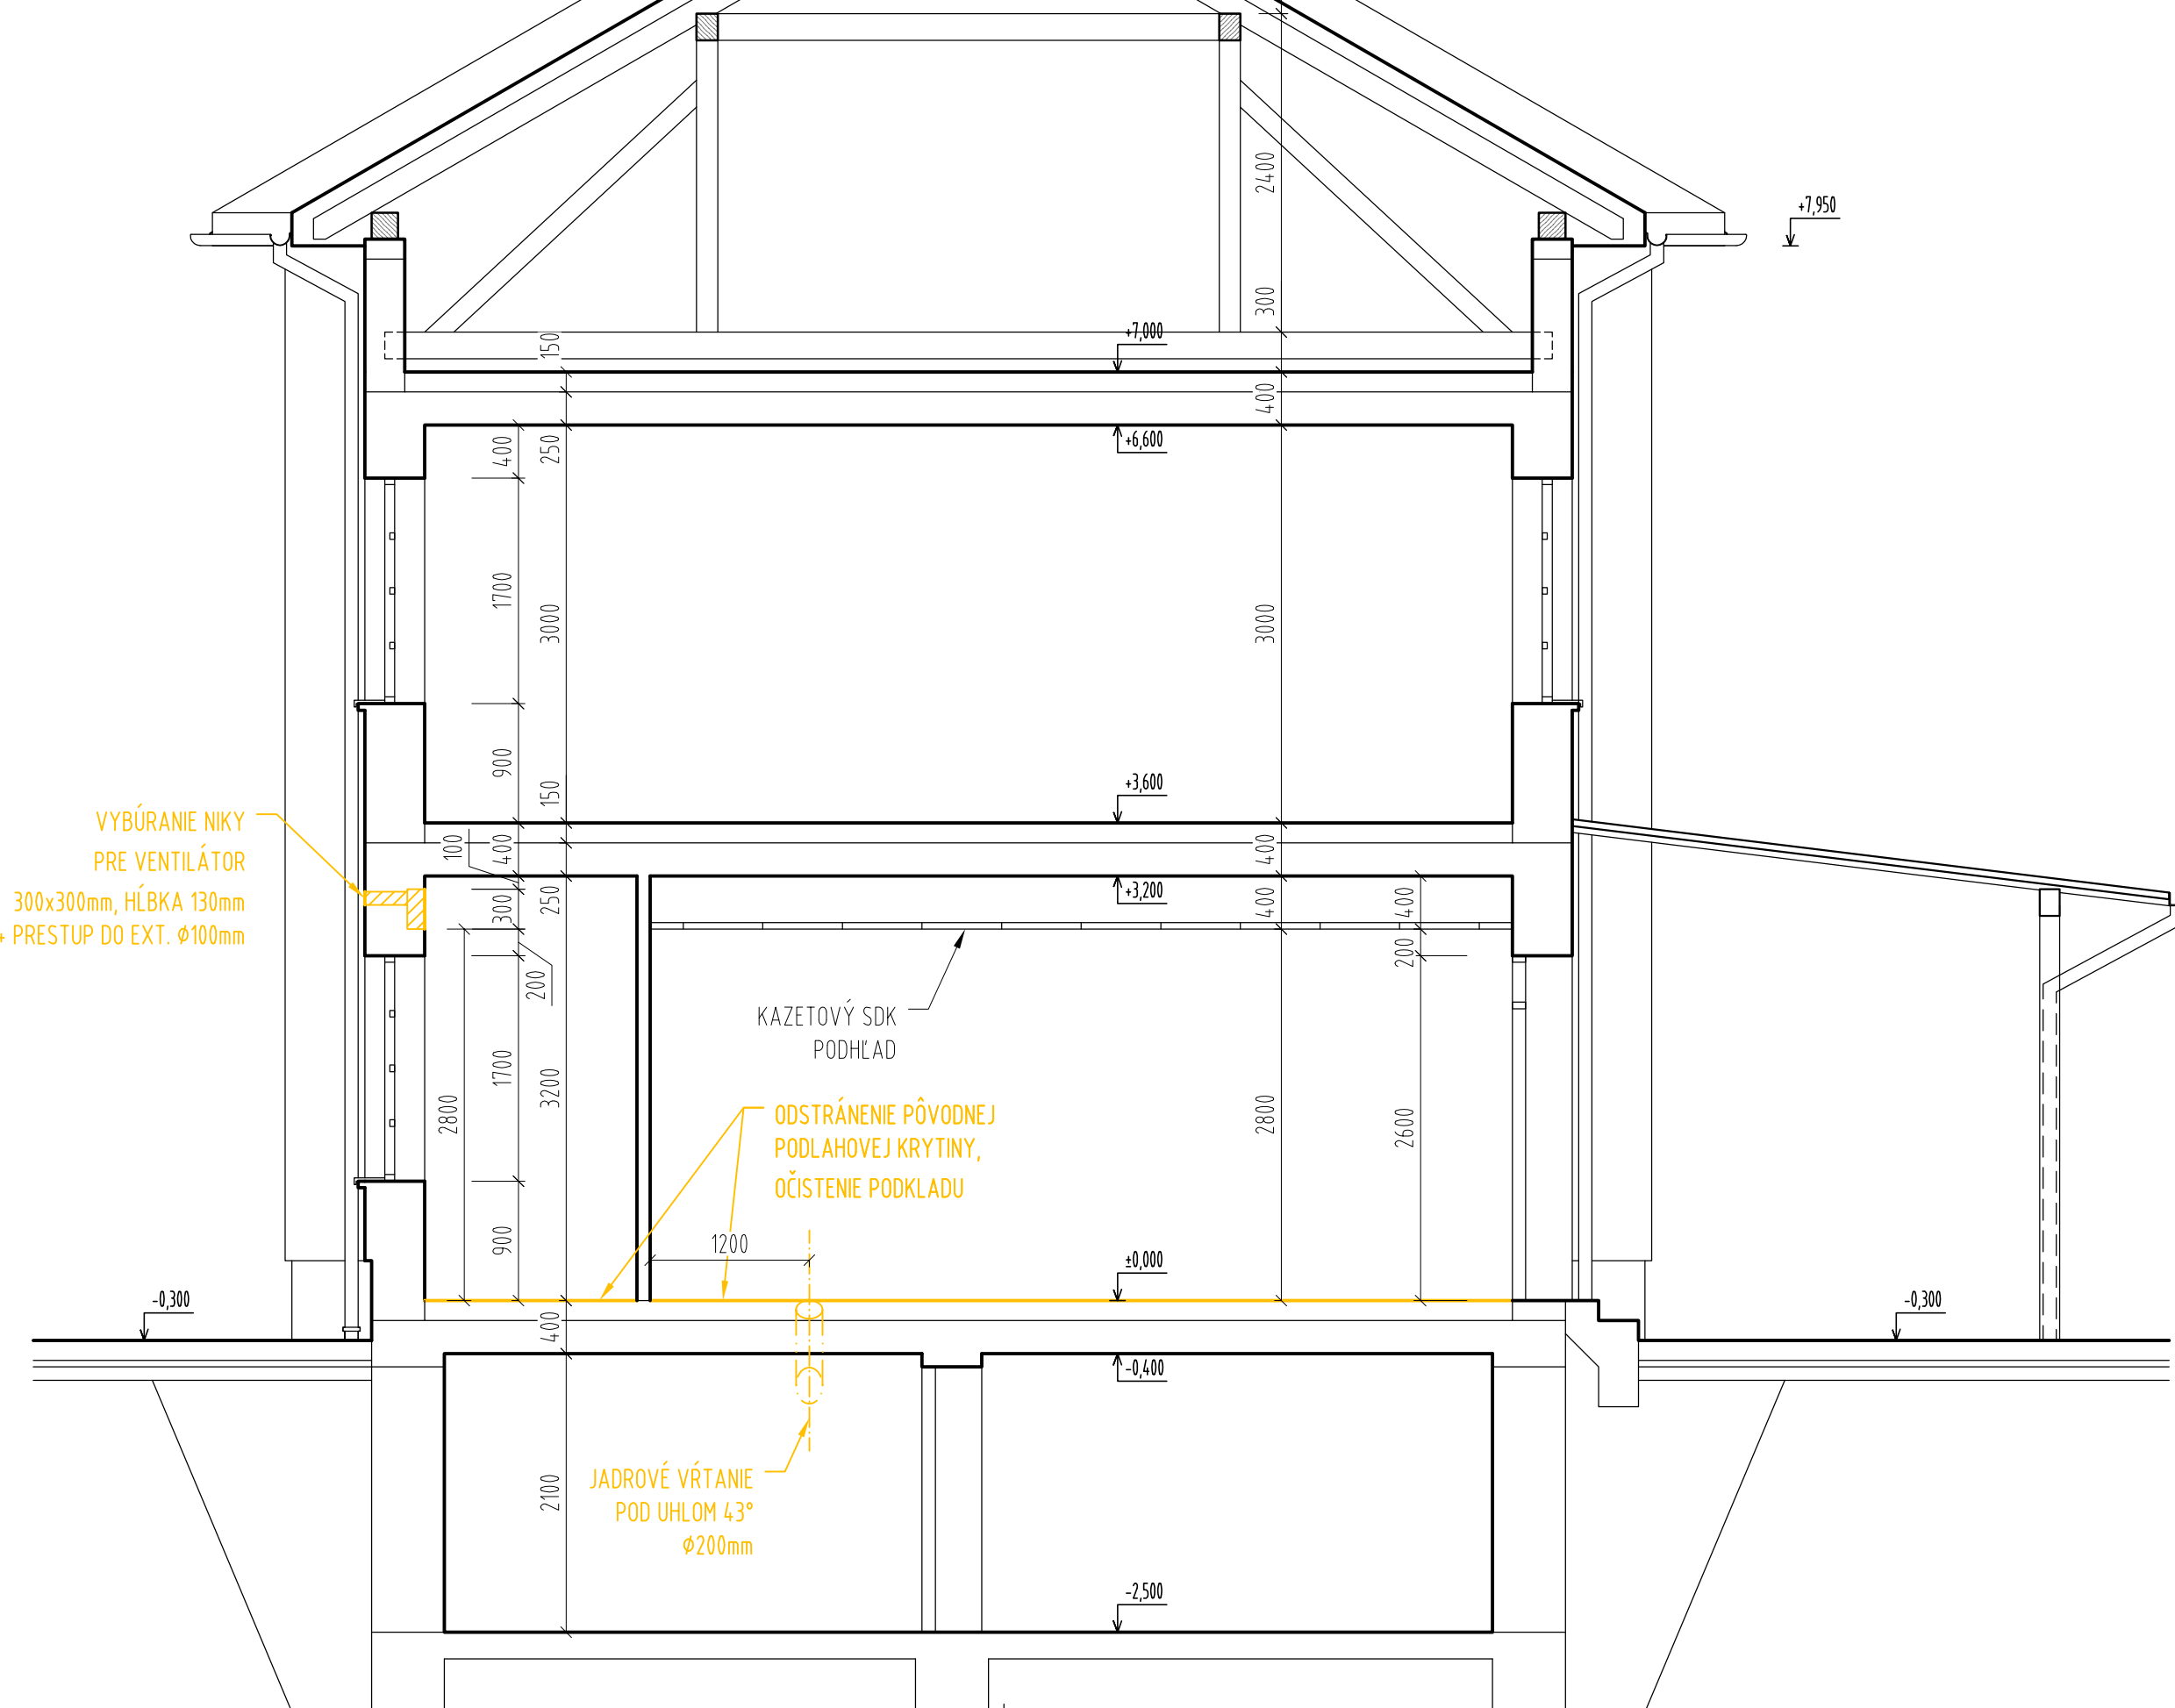

LEGENDA MIESTNOSTÍ - 1.NP (výrez)

Č.M.	NÁZOV MIESTNOSTI	PLOCHA	PODLAHA	OMIETKA	OBKLAD	POZNÁMKA
1.09	VSTUPNÁ HALA + KUCHYNKA	9,73	KERAMICKÁ DLAŽBA	VÁP. HLADKÁ		
1.10	DOPRAVNÁ KANCELÁRIA	36,30	KERAMICKÁ DLAŽBA	VÁP. HLADKÁ		
1.11	SPOJOVACIA MIESTNOSŤ	6,72	KERAMICKÁ DLAŽBA	VÁP. HLADKÁ		
1.12	TECHNICKÁ KANCELÁRIA	21,75	KERAMICKÁ DLAŽBA	VÁP. HLADKÁ		
1.13	SOCIÁLNE ZARIADENIE	2,76	KERAMICKÁ DLAŽBA	VÁP. HLADKÁ		
1.14	ŠATŇA	16,00	KERAMICKÁ DLAŽBA	VÁP. HLADKÁ		
1.15	SCHODISKO	8,50	PVC	VÁP. HLADKÁ		
1.16	MIESTNOSŤ PRE BANKOMAT	5,44	PVC	VÁP. HLADKÁ		

LEGENDA MATERIÁLOV

- PÔVODNÉ MURIVO - TEHLA PLNÁ PÁLENÁ / TEHLA DIERKOVANÁ
hr. 300/150 mm, MUROVANÉ NA CEMENTOVÚ MALTU

BÚRACIE PRÁCE - 1.NP

MIESTNOSŤ č. 1.10:

- ODSTRÁNENIE PODLAHOVEJ KRYTINY (KERAMICKÁ DLAŽBA), NÁSLEDNÉ OČISTENIE PREBYTOČNÉHO LEPIDLA, ODSTRÁNENIE PRACHU (VYSÁVANIE/ZAMETANIE), APLIKÁCIA PENETRACNÉHO NÁTERU
- REALIZÁCIA JADROVÉHO VRTU DO PODLAHY POD UHLOM 43°, Ø200mm
- DEMONTÁŽ DVERÍ VR. ZÁRUBNE (1ks)
- DEMONTÁŽ PÔVODNEJ ELEKTROINŠTALÁCIE V PLNOM ROZSAHU
- OKLEPANIE POŠKODENÝCH ČASTÍ VNÚTORNÝCH OMIETOK (V ROZSAHU 20%)


MIESTNOSŤ č. 1.11:



- ODSTRÁNENIE PODLAHOVEJ KRYTINY (KERAMICKÁ DLAŽBA), NÁSLEDNÉ OČISTENIE PREBYTOČNÉHO LEPIDLA, ODSTRÁNENIE PRACHU (VYSÁVANIE/ZAMETANIE), APLIKÁCIA PENETRACNÉHO NÁTERU
- VYBÚRANIE NIKY NAD OKNOM 300x300mm, HĽBKA 130mm - KRUHOVÝ PRESTUP PRE POTRUBIE DO EXTERIÉRU Ø100mm
- DEMONTÁŽ PÔVODNEJ ELEKTROINŠTALÁCIE V PLNOM ROZSAHU
- OKLEPANIE POŠKODENÝCH ČASTÍ VNÚTORNÝCH OMIETOK (V ROZSAHU 20%)

MIESTNOSŤ č. 1.12:

- ODSTRÁNENIE PODLAHOVEJ KRYTINY (KERAMICKÁ DLAŽBA), NÁSLEDNÉ OČISTENIE PREBYTOČNÉHO LEPIDLA, ODSTRÁNENIE PRACHU (VYSÁVANIE/ZAMETANIE), APLIKÁCIA PENETRACNÉHO NÁTERU
- DEMONTÁŽ PÔVODNEJ ELEKTROINŠTALÁCIE V PLNOM ROZSAHU
- OKLEPANIE POŠKODENÝCH ČASTÍ VNÚTORNÝCH OMIETOK (V ROZSAHU 20%)

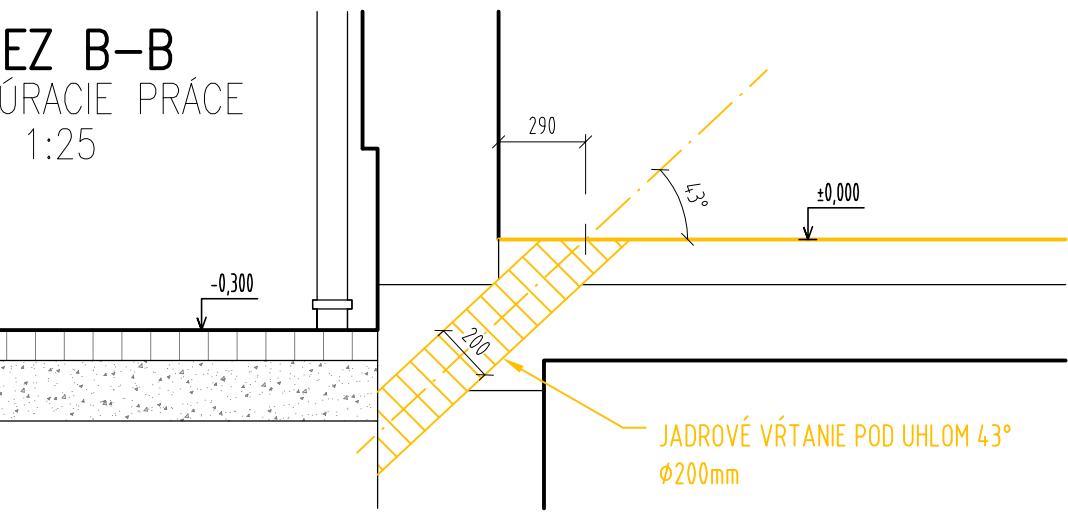REZ B-B
BÚRACIE PRÁCE
M 1:25



Zodpovedný projektant stavby:		Ing. Jozef Valo		
Zodpovedný projektant objektu:		Ing. Gabriel Šimon		
Navrhovateľ - vypracoval:		Ing.arch. Róbert Mrštica		
Kontroloval:		Ing. Gabriel Šimon		
Kraj:	Nitriansky	Oblasť:	Levice	Trnavská cesta 27, 831 04 BRATISLAVA
Investor – stavebník:		Železnice Slovenskej republiky, Bratislava Klemensova 8 813 61 Bratislava		
Stavba:	ŽST Levice, OV + SZZ Projektová dokumentácia			Stupeň – účel: DSPRS Základové číslo: 1708 Archívne číslo:
Objekt (súbor):	SO 08 JOP - stavebné úpravy vo výpravnej budove 1. Architektúra a stavebná časť			Dátum: 12/2017 Počet A4: 6x4 Mierka: 1:50/25
Názov prílohy:	Búracie práce - pôdorys, rezy			Časť: E.8 Príloha: 1.2 Súprava: