


Pôdorys 1NP - VZDUCHOTECHNIKA KLIMATIZÁCIA

M 1:50

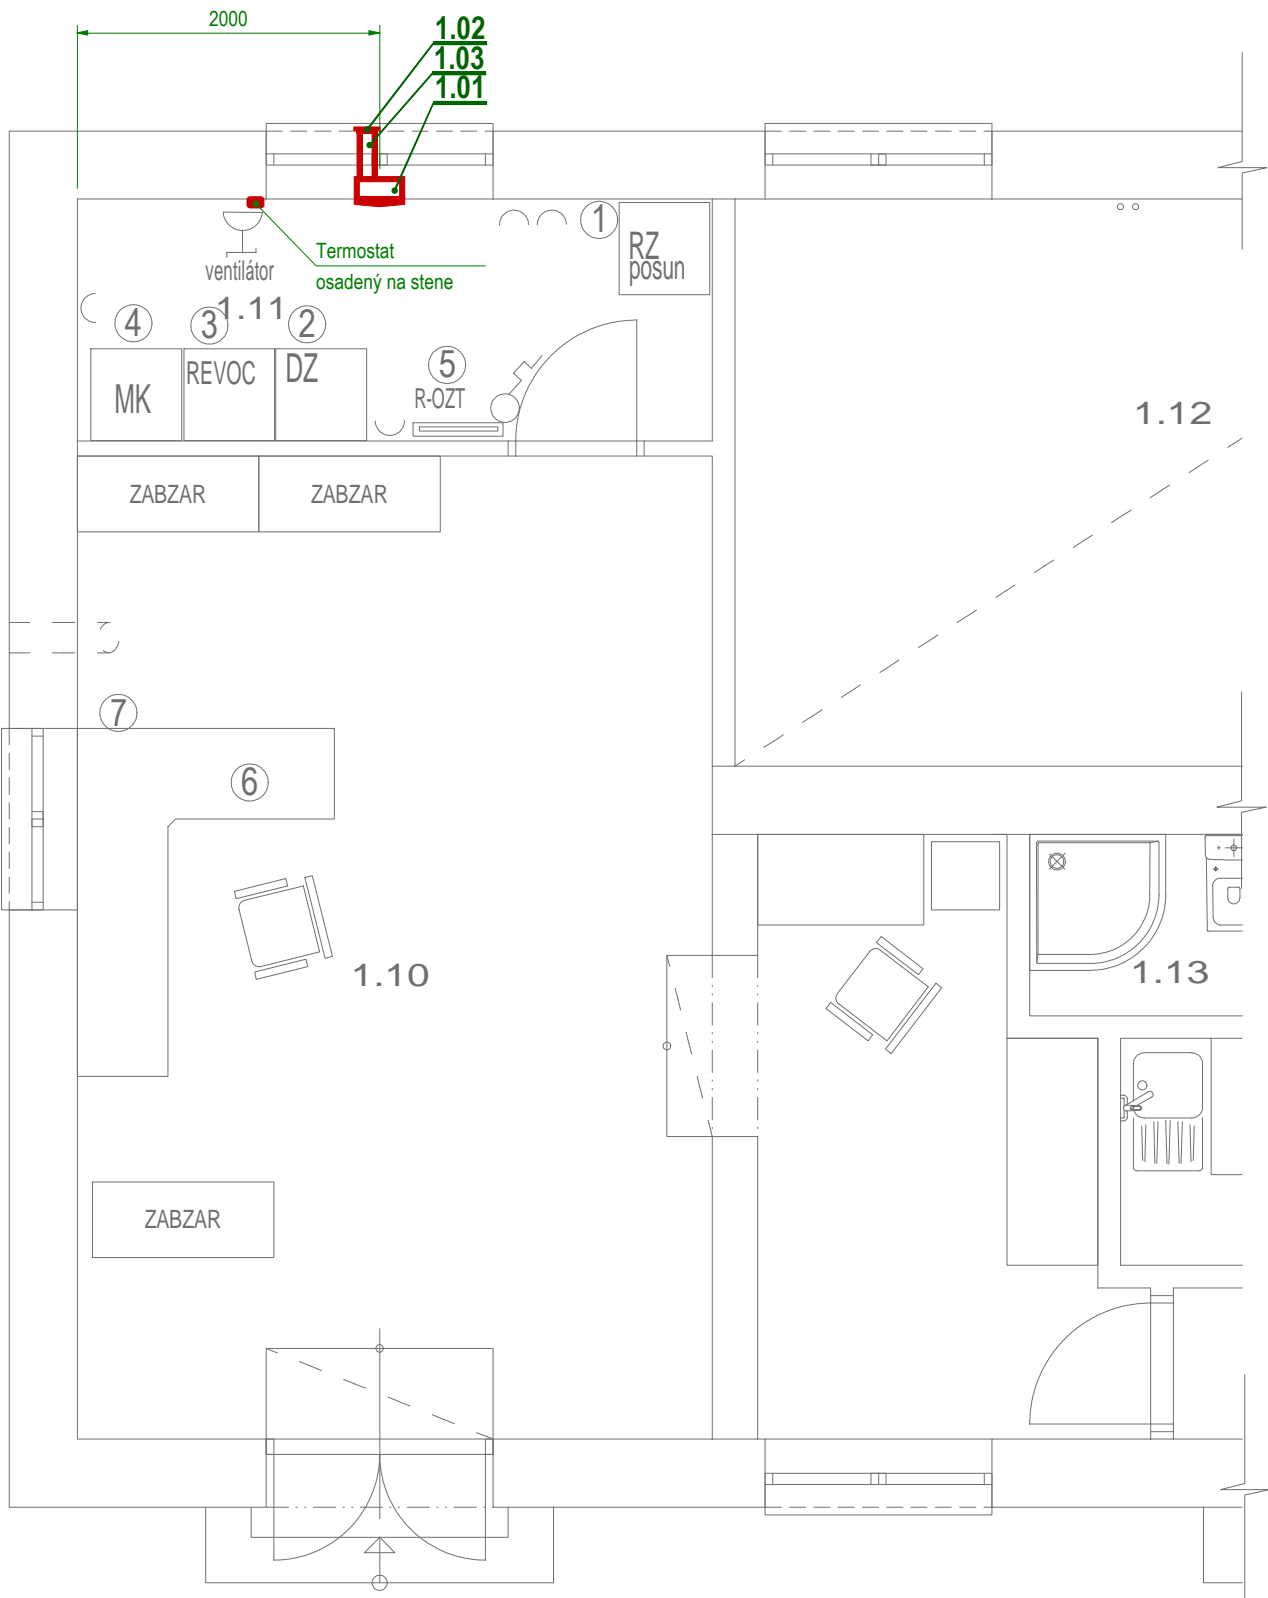

LEGENDA MIESTNOSTÍ - 1.NP (výrez)

Č.M.	NÁZOV MIESTNOSTI	PLOCHA	PODLAHA	OMIETKA	OBKLAD	POZNÁMKA
1.09	VSTUPNÁ HALA + KUCHYNKA	9,73	KERAMICKÁ DLAŽBA	VÁP. HLADKÁ		
1.10	DOPRAVNÁ KANCELÁRIA	36,30	KERAMICKÁ DLAŽBA	VÁP. HLADKÁ		
1.11	OZNAMOVACIA MIESTNOSŤ	11,44	KERAMICKÁ DLAŽBA	VÁP. HLADKÁ		
1.12	TECHNICKÁ KANCELÁRIA	16,60	KERAMICKÁ DLAŽBA	VÁP. HLADKÁ		
1.13	SOCIÁLNE ZARIADENIE	2,76	KERAMICKÁ DLAŽBA	VÁP. HLADKÁ		
1.14	ŠATŇA	16,00	KERAMICKÁ DLAŽBA	VÁP. HLADKÁ		
1.15	SCHODISKO	8,50	PVC	VÁP. HLADKÁ		
1.16	MIESTNOSŤ PRE BANKOMAT	5,44	PVC	VÁP. HLADKÁ		

Poznámka :

Projektant nenesie žiadnu zodpovednosť za zmeny uskutočnené v dokumentácii bez jeho písomného súhlasu !

HH - horná hrana

SH - spodná hrana

- výškové umiestnenie OS+, HH+, SH+ jevzťahované k podlahe



- Výplň okien, cez ktoré prechádza VZT zabezpečí stavba



- Oplechovanie a zaizolovanie strešných prechodov proti zatekaniu zabezpečí stavba

- zaizolovanie potrubia prechádzajúceho cez obvodovú konštrukciu zabezpečí stavba

Súradnicový systém: JTSK03

Výškový systém: Balt po vyrovnaní

Zodpovedný projektant stavby:	Ing. Jozef Valo		 Trnavská cesta 27, 831 04 BRATISLAVA
GENERÁLNY PROJEKTANT STAVBY			
Zákazkové číslo:		1708	Generálny riaditeľ: Ing. Slavomír PODMANICKÝ

Zodpovedný projektant stavby:	Ing. Jozef Valo		 <div>Effektívne Energetické Zariadenia Hán. sv. Jána Bosca 11 010 04 Žilina tel.: +421 415 001 729 mob: +421 917 654 555 mail: eez@eez.sk s. r. o.</div>
Zodpovedný projektant objektu:	Ing. Gabriel Šimon		
Navrhov. - vypracoval:	Ing. Milan Obrk		
Kontroloval:	Ing. Gabriel Šimon		
Kraj:	Nitriansky	Okres:	Levice
Investor - stavebník:	Železnice Slovenskej republiky, Bratislava Klemensova 8 813 61 Bratislava		
Stavba:	<div>ŽST Levice, OV + SZZ</div> <div>Projektová dokumentácia</div>		
Objekt (súbor):	<div>SO 08 JOP - stav. úp. vo výpravnej budove</div> <div>3. VZT a klimatizácia</div>		
Názov prílohy:	Pôdorys 1NP		
Stupeň - účel:		DSPRS	
Zákazkové číslo:		1708	
Archívne číslo:			
Dátum:		12/2017	
Počet A4:		2x A4	
Mierka:		-	
Časť:		Súprava:	
E.3			
Príloha:			
3.2			