


R-OZT

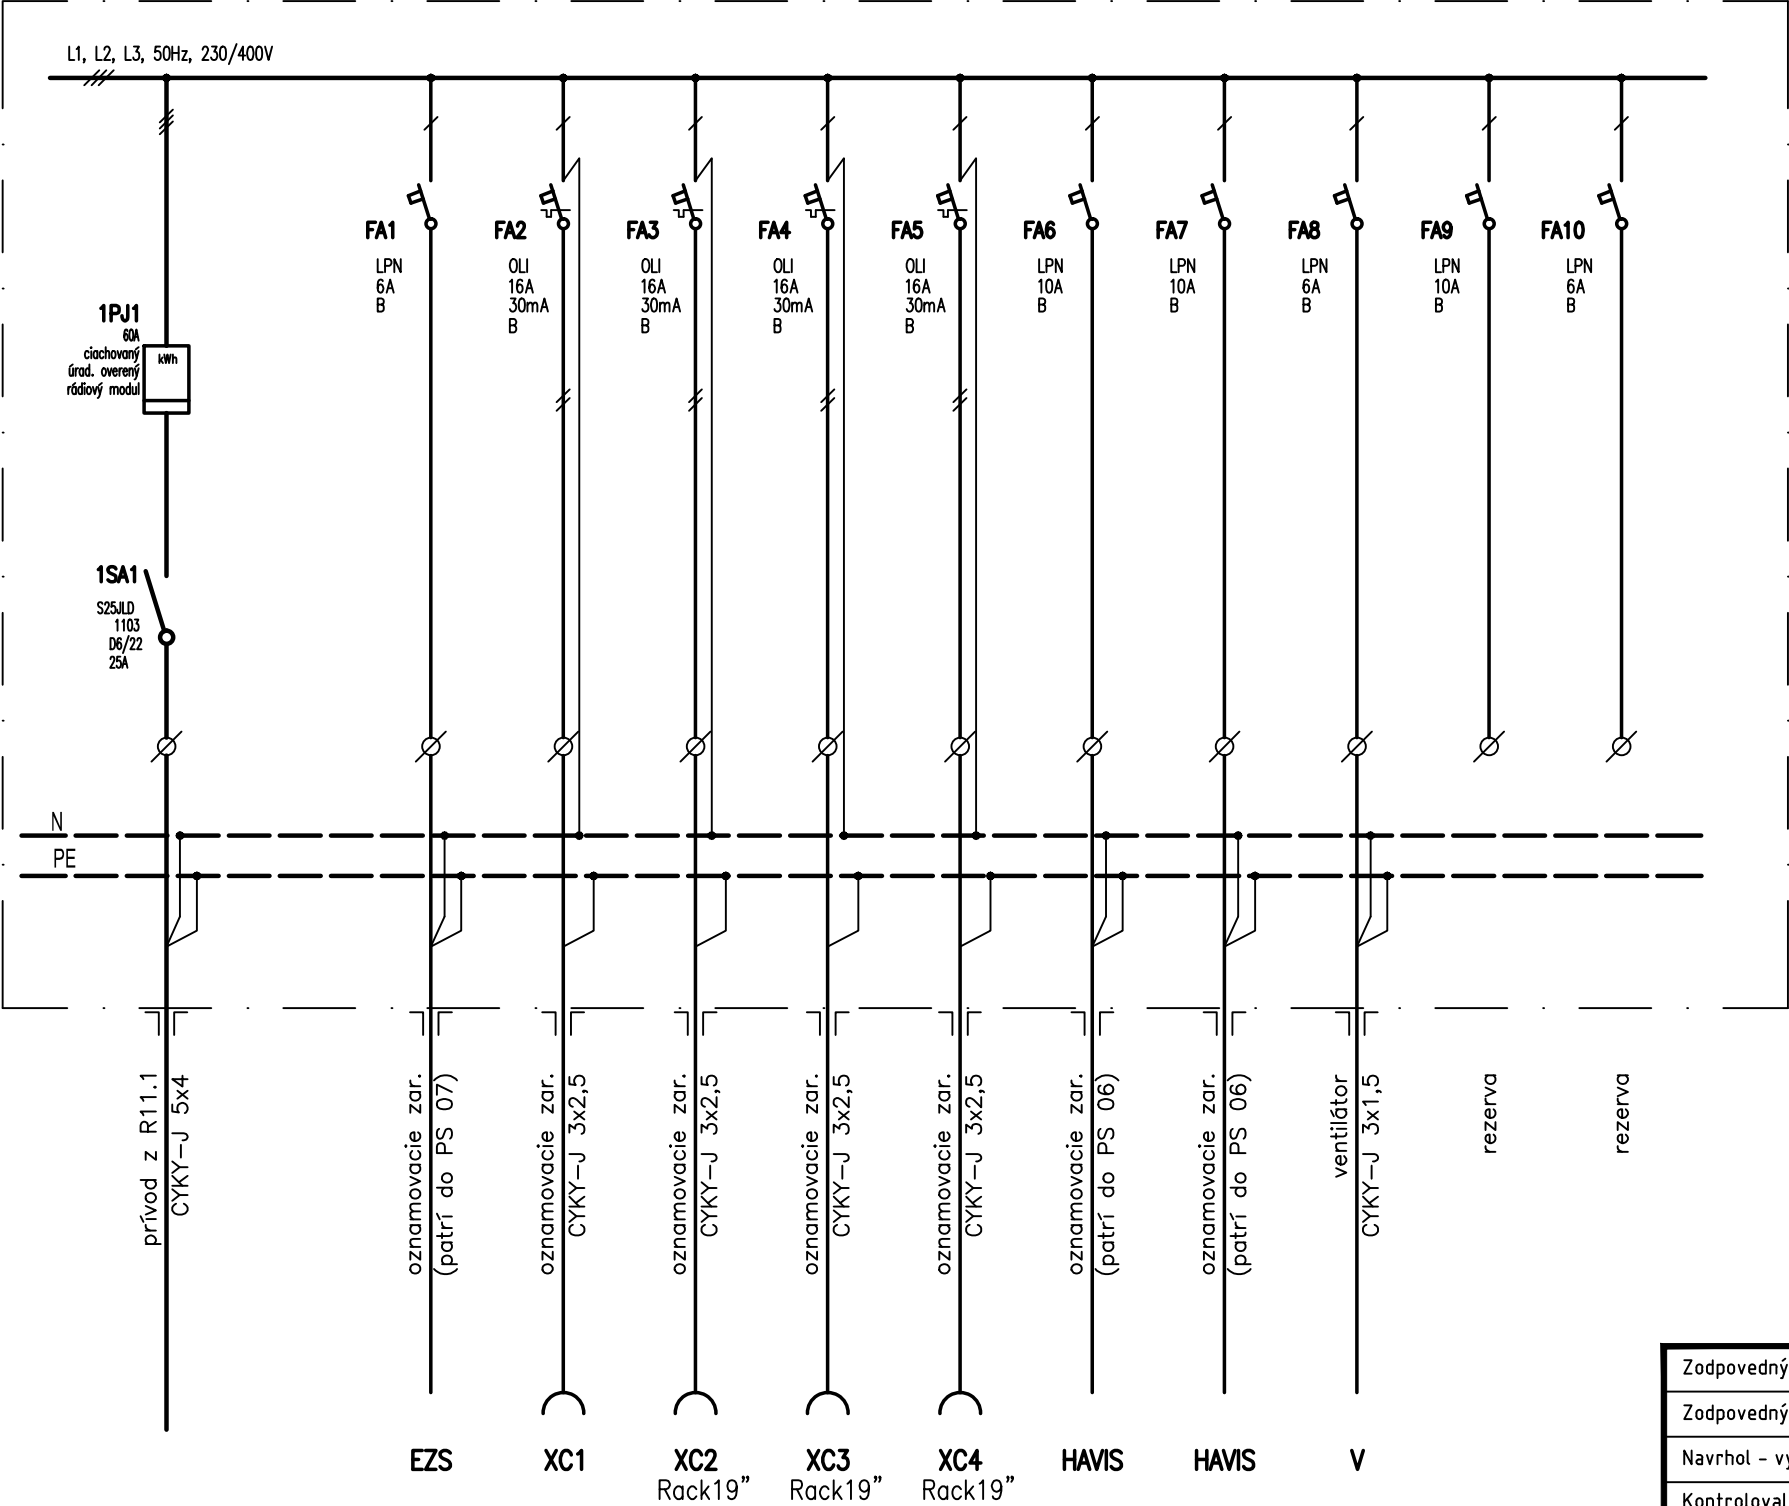

Rozvodný systém: 3NPE str. 50Hz, 230/400V, TN-S
Ochrana pred zásahom elektrickým prúdom podľa STN 33 2000-4-41.
Ochranné opatrenie: samočinné odpojenie napájania
- základná ochrana: základná izolácia živých častí
zábrany alebo kryty
- ochrana pri poruche: ochranné uzemnenie a ochranné pospájanie
samočinné odpojenie pri poruche
doplnková prúdovým chráničom

POPIS:

rozdávacia plastová, nástenná,
typ OS66x60-K66, Hasma
rozmery: 660x600x245mm
krytie: IP44
prívod: zhora
vývod: hore
Pi= 6,7 kW

POZNÁMKA:

- napojenie z jestvujúceho rozv. R11.1, 1.st.z.n.,
3f vývod č.2
- vo vývode č.2 je potrebné vymeniť istič za 20A

Zodpovedný projektant stavby:	Ing. Jozef Valo		REMING CONSULT A.S. Trnavská cesta 27, 831 04 BRATISLAVA Generálny riaditeľ: Ing. Slavomír PODMANICKÝ	
Zodpovedný projektant objektu:	Ing. Ivana Goláňová			
Navrhol - vypracoval:	Ing. Ivana Goláňová			
Kontroloval:	Ivan Báb			
Kraj:	Nitriansky	Okres:	Levice	
Investor - stavebník:	Železnice Slovenskej republiky, Bratislava Klemensova 8 813 61 Bratislava			
Stavba:	ŽST Levice, OV + SZZ Projektová dokumentácia			
Objekt (súbor):	SO 08 JOP - stavebné úpravy vo výpr. budove 3. Elektroinštalácie			
Názov prílohy:	Rozvádzač R-OZT			
Stupeň - účel:		DSPRS		
Zákazkové číslo:		1708		
Archívne číslo:				
Dátum:		12/2017		
Počet A4:		2		
Mierka:		-		
Časť:		E.8		
Príloha:		3.3		
Súprava:				