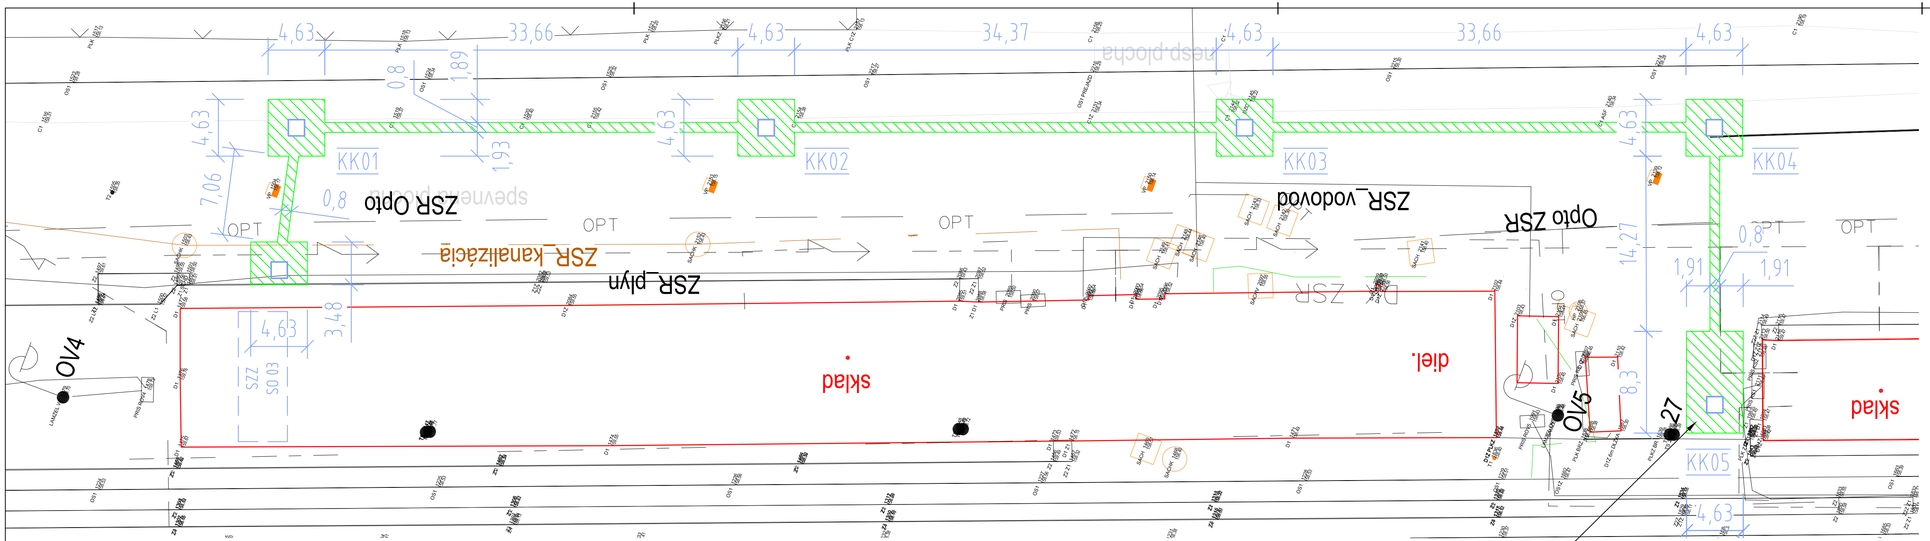

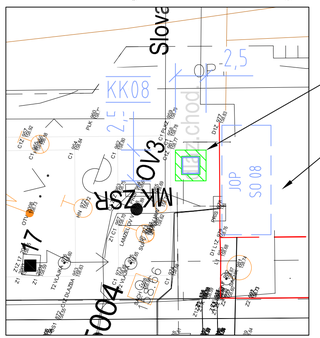

ÚPRAVA V MIESTE CIEĽOVEJ JAMY Č.2

VÝPRAVNÁ BUDOVA

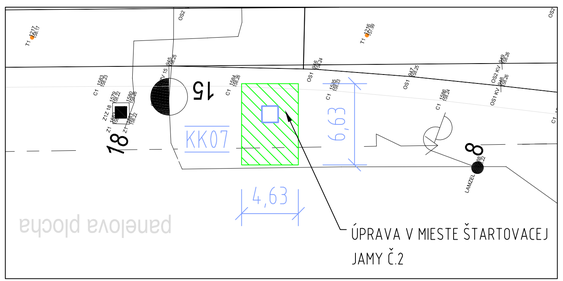

ÚPRAVA V MIESTE ŠTARTOVACEJ JAMY Č.2

ÚPRAVA V MIESTE ŠTARTOVACEJ JAMY Č.1

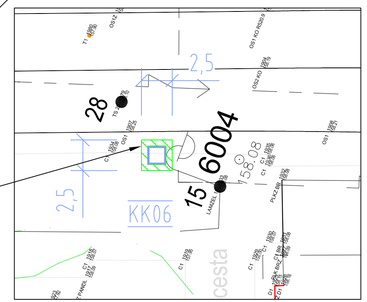

ÚPRAVA V MIESTE CIEĽOVEJ JAMY Č.1

LEGENDA

KK01 — KÁBLOVÁ KOMORA (TYPOVÁ HDPE KOMORA)

PLOCHA SPÄTNEJ ÚPRAVY POVRCHU

POZNÁMKA:

- CELKOVÁ PLOCHA ÚPRAV JE 265,25m²
- SKLADBY ÚPRAV POVRCHU SÚ ZREJMÉ ZO VZOROV NA PRÍLOHE č. 1.4

Zodpovedný projektant stavby:	Ing. Jozef Valo
Zodpovedný projektant objektu:	Ing. Gabriel Šimon
Navrhol – vypracoval:	Ing.arch. Róbert Mrštica
Kontroloval:	Ing. Gabriel Šimon
Kraj: Nitriansky	Okres: Levice
Investor – stavebník:	Železnice Slovenskej republiky, Bratislava Klemensova 8 813 61 Bratislava
Stavba:	ŽST Levice, OV + SZZ Projektová dokumentácia
Objekt (súbor):	SO 10 Káblovod 1. Stavebná časť
Názov prílohy:	Spätné úpravy povrchov

REMING CONSULT A.S.
Trnavská cesta 27, 831 04 BRATISLAVA
Generálny riaditeľ: Ing. Slavomír PODMANICKÝ

Stupeň – účel:	DSPRS
Zákazkové číslo:	1708
Archívne číslo:	
Dátum:	12/2017
Počet A4:	4xA4
Mierka:	1:250
Časť:	E.10
Súprava:	
Príloha:	1.6