



VZOROVÝ PRIEČNY REZ CESTY MOK 6,5/40
M 1:50

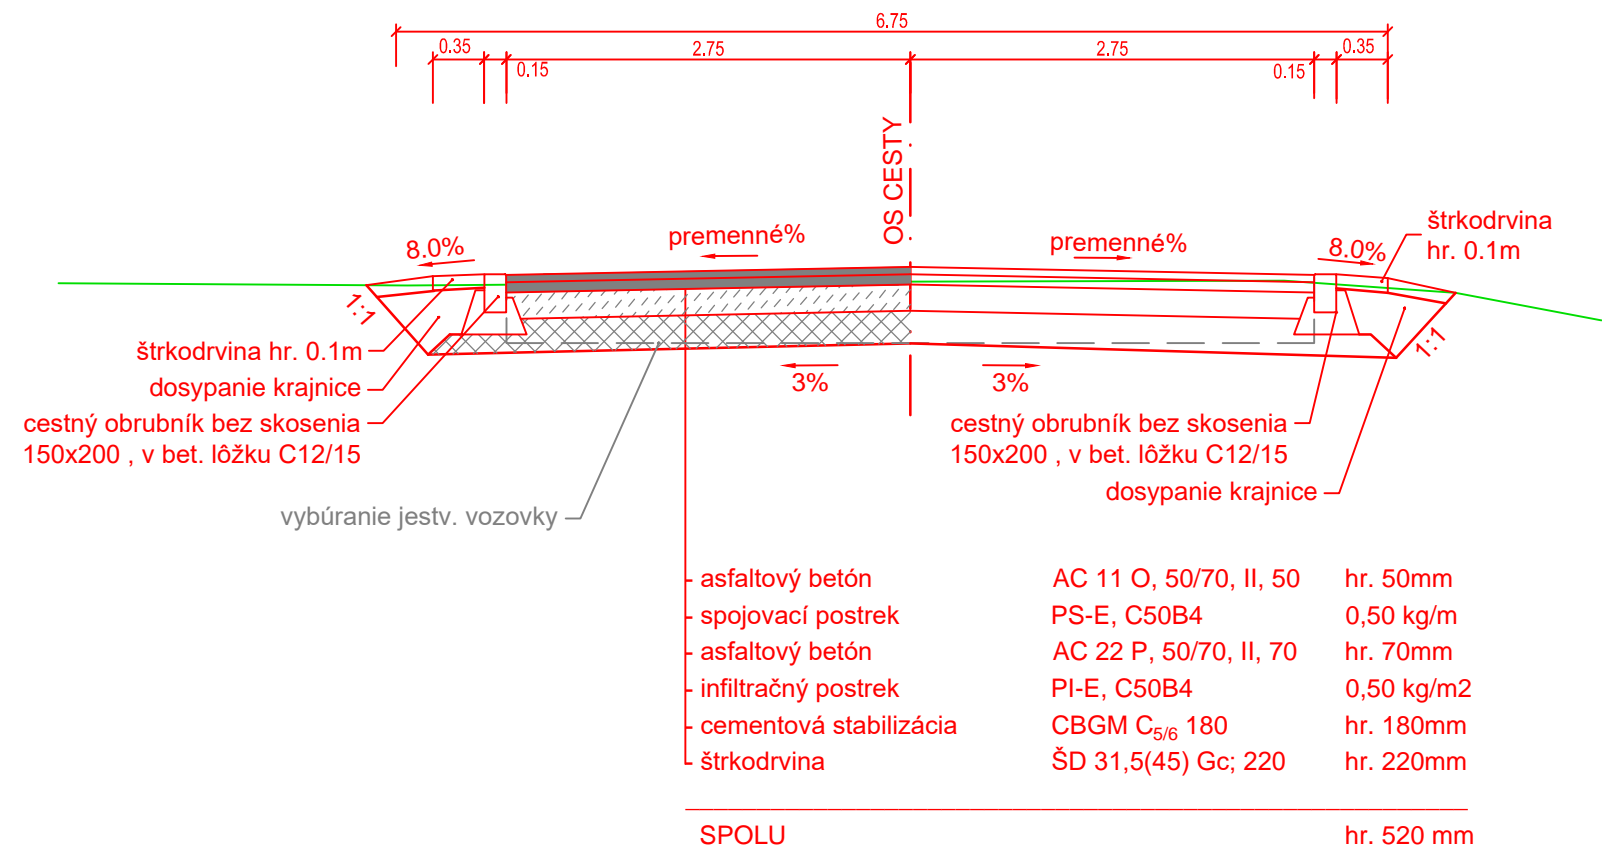

VZOROVÝ PRIEČNY REZ
CHODNÍKA š.1,5m, M1:50

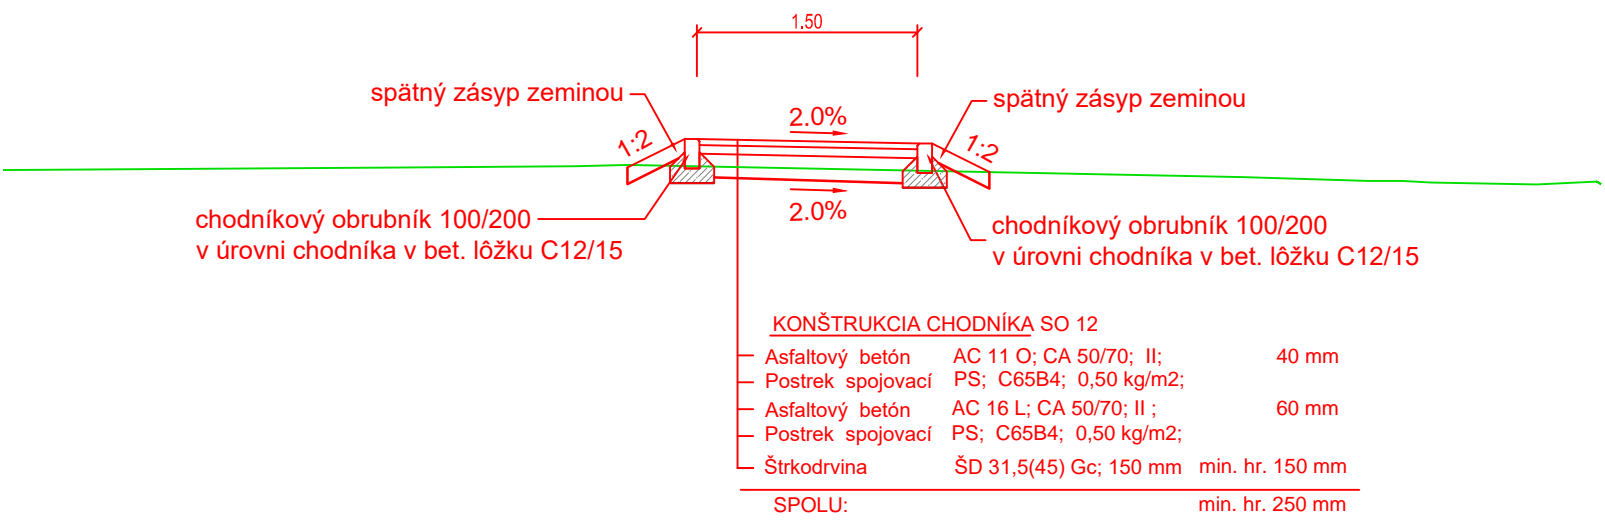

Zodpovedný projektant stavby:	Ing. Jozef Valo		 <p>Trnavská cesta 27, 831 04 BRATISLAVA</p> <p>Generálny riaditeľ: Ing. Slavomír PODMANICKÝ</p> <table><tr><td>Stupeň - účel:</td><td>DSPRS</td></tr><tr><td>Zákazkové číslo:</td><td>1708</td></tr><tr><td>Archívne číslo:</td><td></td></tr><tr><td>Dátum:</td><td>12/2017</td></tr><tr><td>Počet A4:</td><td>2x A4</td></tr><tr><td>Mierka:</td><td>1:50</td></tr><tr><td>Časť:</td><td rowspan="2">Súprava:</td></tr><tr><td>Príloha:</td></tr></table>	Stupeň - účel:	DSPRS	Zákazkové číslo:	1708	Archívne číslo:		Dátum:	12/2017	Počet A4:	2x A4	Mierka:	1:50	Časť:	Súprava:	Príloha:
Stupeň - účel:	DSPRS																	
Zákazkové číslo:	1708																	
Archívne číslo:																		
Dátum:	12/2017																	
Počet A4:	2x A4																	
Mierka:	1:50																	
Časť:	Súprava:																	
Príloha:																		
Zodpovedný projektant objektu:	Ing. Vladimíra Rožoková																	
Navrhol - vypracoval:	Ing. Vladimíra Rožoková																	
Kontroloval:	Ing. Jozef Valo																	
Kraj:	Nitriansky	Okres:	Levice															
Investor - stavebník:	Železnice Slovenskej republiky, Bratislava Klemensova 8 813 61 Bratislava																	
Stavba:	<div>ŽST Levice, OV + SZZ</div> <div>Projektová dokumentácia</div>																	
Objekt (súbor):	SO 12 Úprava MK a chodníka na priesectí v km 0,490																	
Názov prílohy:	Vzorové priečne rezy																	