


Pozdĺžny profil: TRASA - SO 12 - Komunikácia

KRAJ:
KATASTRÁLNE ÚZEMIE:
DRUH POVRCHU ÚZEMIA:

Nitriansky		
Levice		
Miestna komu.	Žel. trať	Miestna komu.

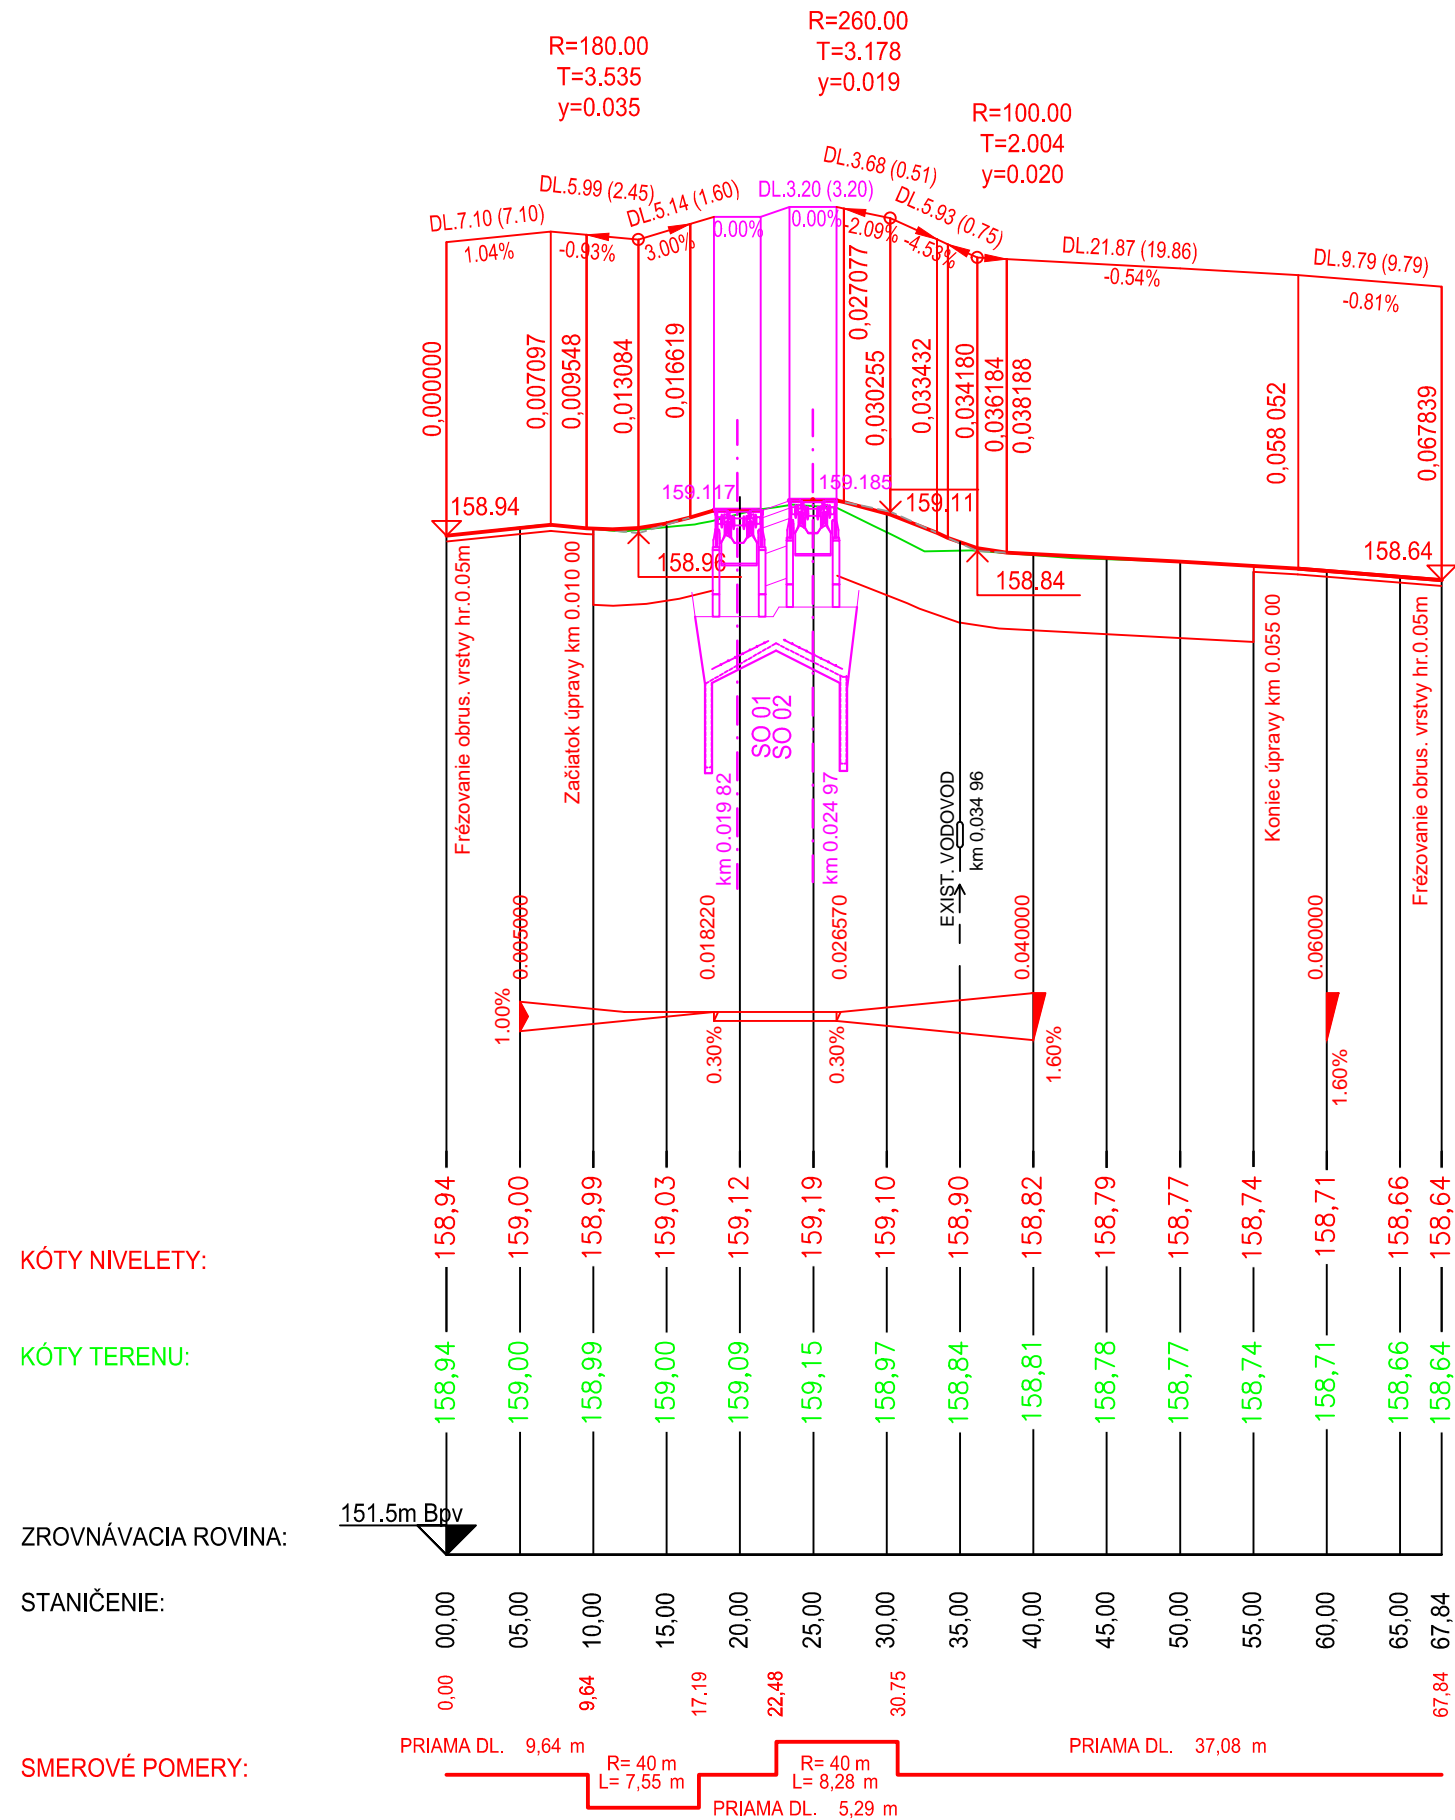

Zodpovedný projektant stavby:	Ing. Jozef Valo		 Trnavská cesta 27, 831 04 BRATISLAVA		
Zodpovedný projektant objektu:	Ing. Vladimíra Rožoková				
Navrhol - vypracoval:	Ing. Vladimíra Rožoková				
Kontroloval:	Ing. Jozef Valo				
Kraj:	Nitriansky	Okres:	Levice	Generálny riaditeľ:	Ing. Slavomír PODMANICKÝ
Investor - stavebník:	Železnice Slovenskej republiky, Bratislava Klemensova 8 813 61 Bratislava			Stupeň - účel:	DSPRS
Stavba:	<div>ŽST Levice, OV + SZZ</div> <div>Projektová dokumentácia</div> <div>SO 12 Úprava MK a chodníka na priesectí v km 0,490</div>			Základové číslo:	1708
Objekt (súbor):				Archívne číslo:	
Názov prílohy:				Dátum:	12/2017
				Počet A4:	2x A4
			Mierka:	1:1000/100	
			Časť:	Súprava:	
			Príloha:		