


## Pozdĺžny profil: TRASA - SO 12 - Chodník

KRAJ:

KATASTRÁLNE ÚZEMIE:

DRUH POVRCHU ÚZEMIA:

Nitriansky	
Levice	
Žel. trať	Exist asfaltový chodník

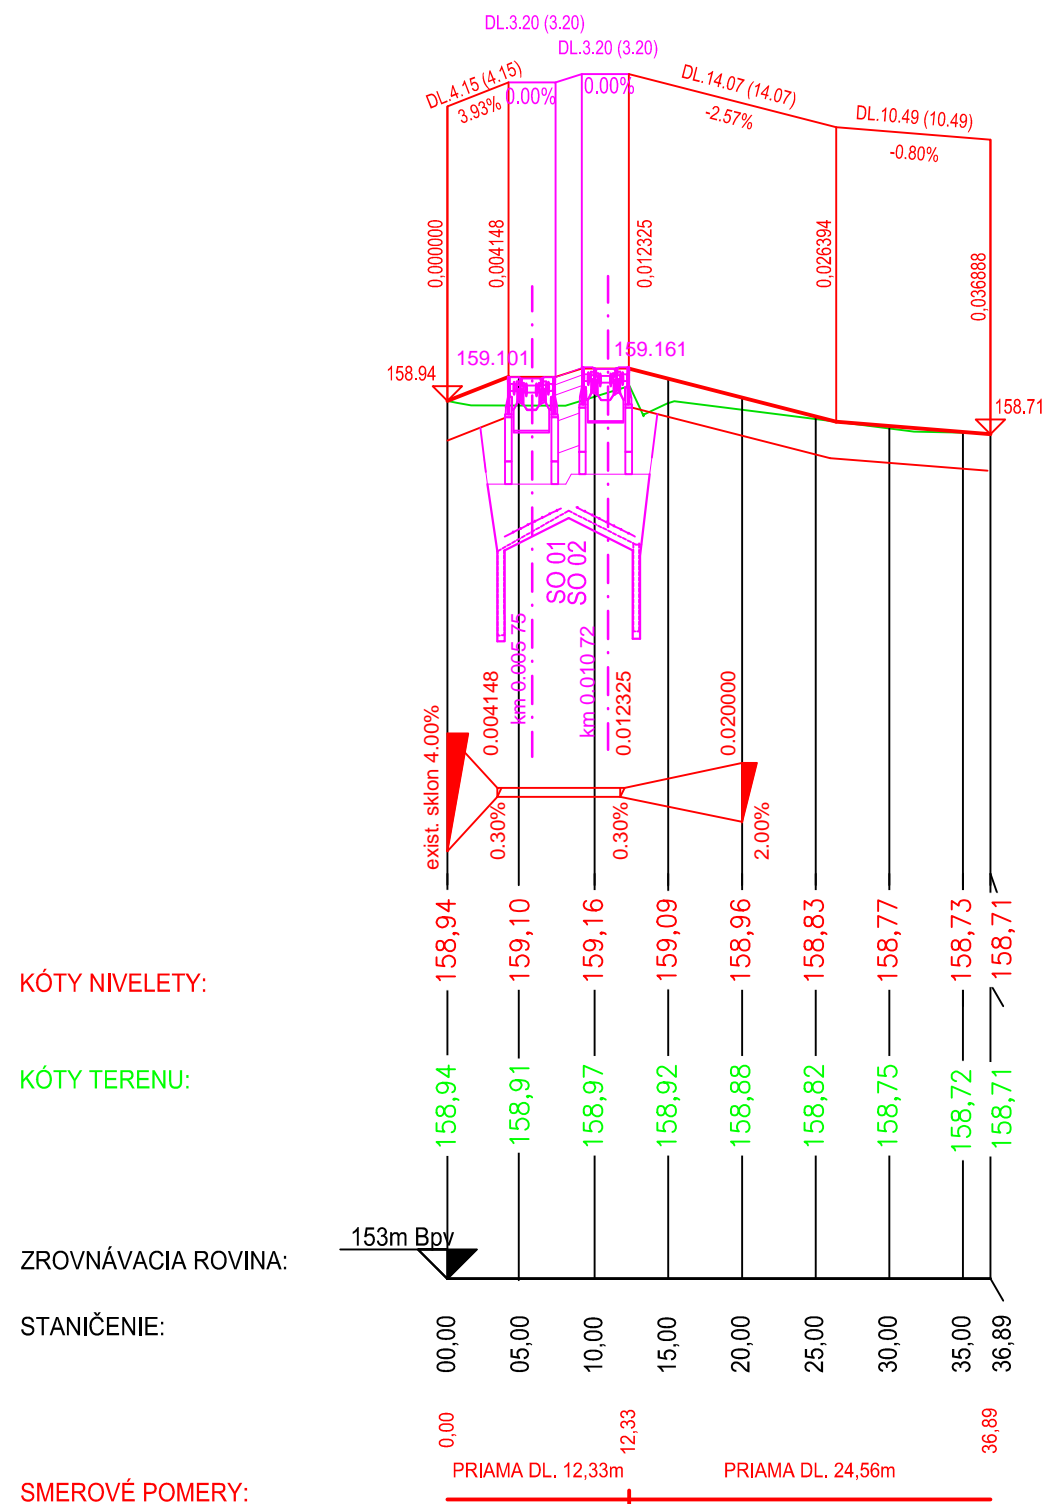

Zodpovedný projektant stavby:		Ing. Jozef Valo	
Zodpovedný projektant objektu:		Ing. Vladimíra Rožoková	
Navrhol - vypracoval:		Ing. Vladimíra Rožoková	
Kontroloval:		Ing. Jozef Valo	
Kraj:	Nitriansky	Okres:	Levice
Investor - stavebník:	Železnice Slovenskej republiky, Bratislava Klemensova 8 813 61 Bratislava		
Stavba:  <b>ŽST Levice, OV + SZZ</b> <b>Projektová dokumentácia</b>			
Objekt (súbor):	SO 12 Úprava MK a chodníka na priecestí v km 0,490		
Názov prílohy:	Pozdĺžny profil - chodník		

	
Trnavská cesta 27, 831 04 BRATISLAVA	
Generálny riaditeľ: Ing. Slavomír PODMANICKÝ	
Stupeň - účel:	DSPRS
Zákazkové číslo:	1708
Archívne číslo:	
Dátum:	12/2017
Počet A4:	2x A4
Mierka:	1:1000/100
Časť:	Súprava:
<b>E.12</b>	
Príloha:	<b>4b</b>