



PRIEČNE REZY KOMUNIKÁCIE

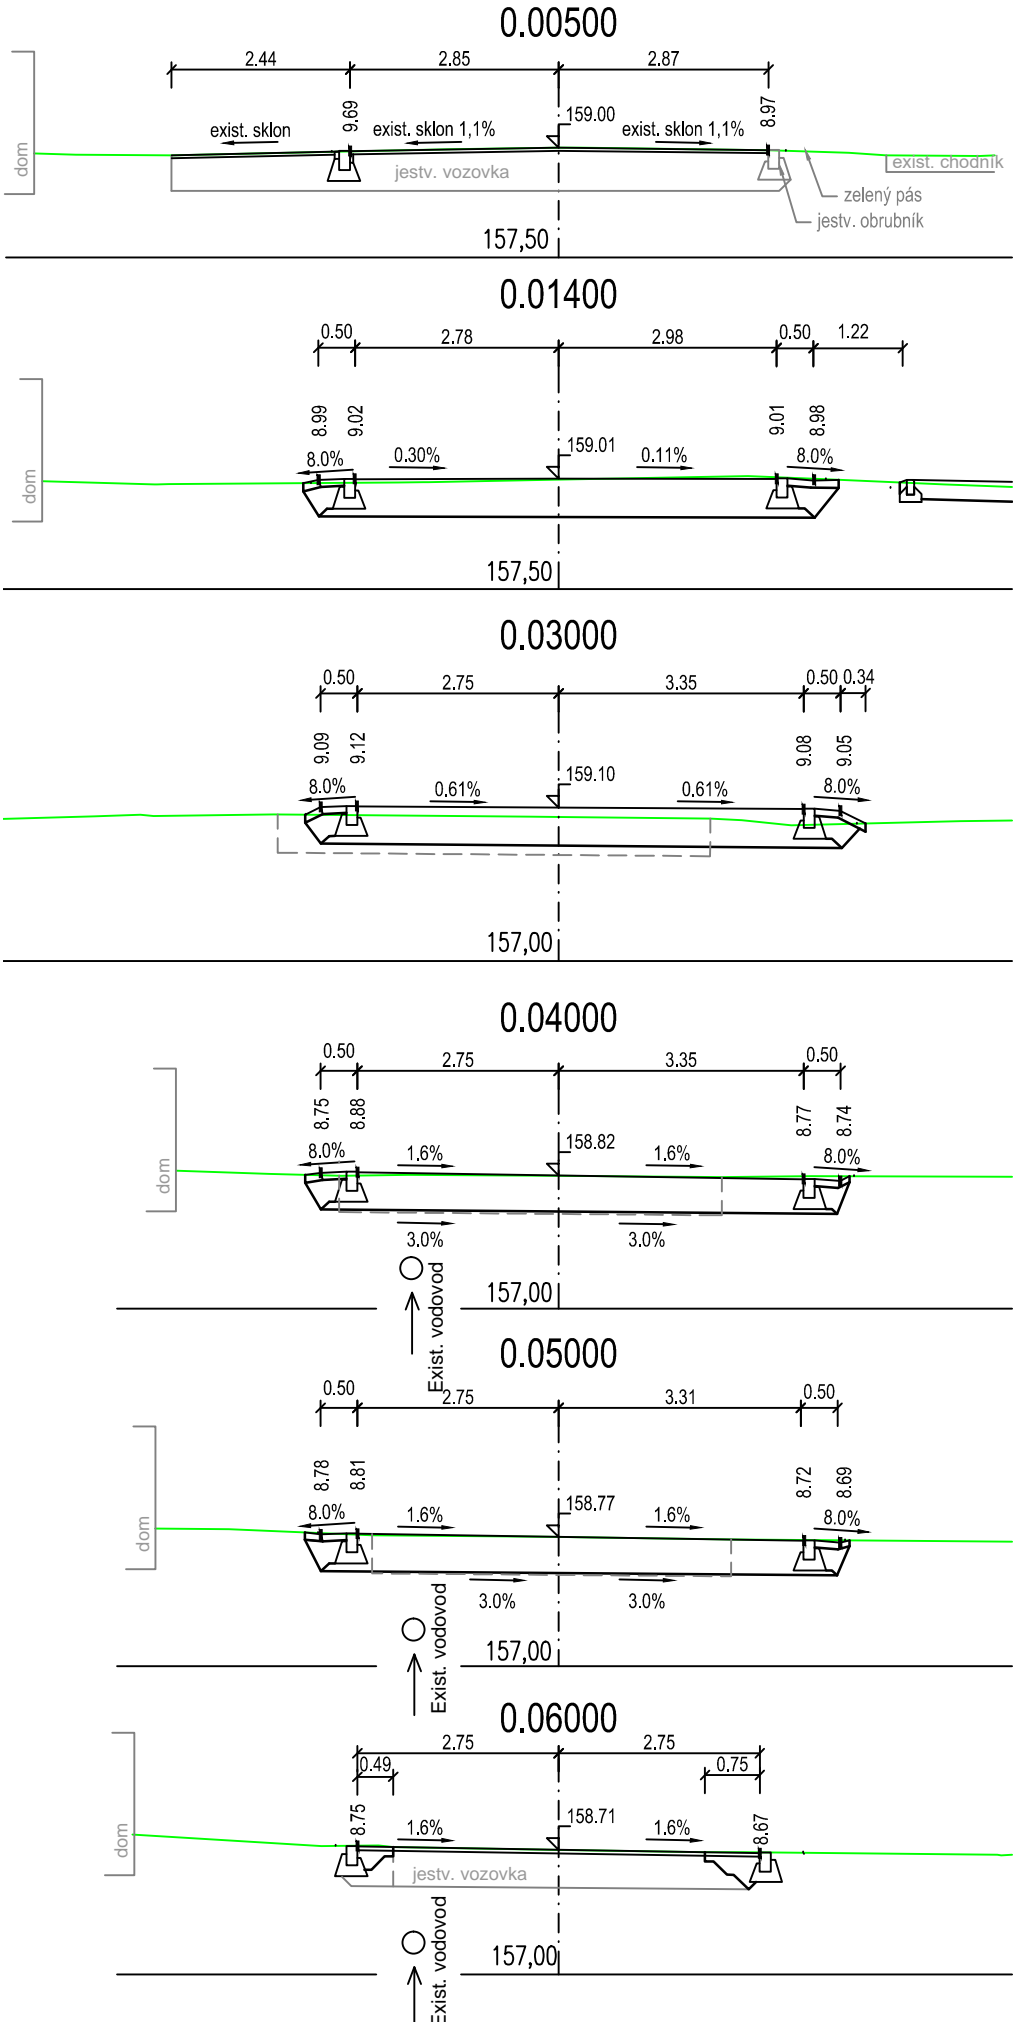

PRIEČNE REZY CHODNÍKA

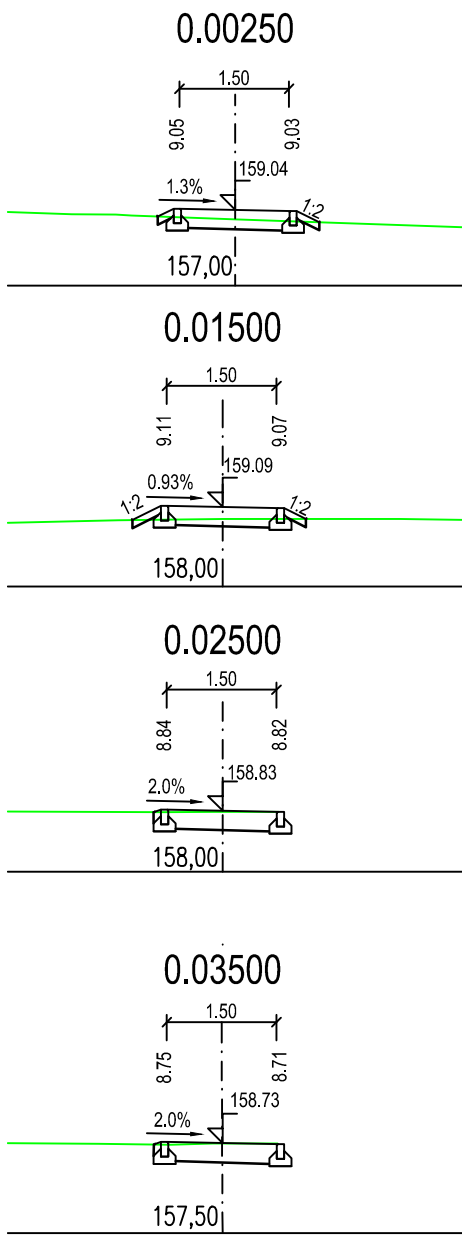

Zodpovedný projektant stavby:	Ing. Jozef Valo		<div>REMING[®]</div> <div>CONSULT A.S.</div> <div>Trnavská cesta 27, 831 04 BRATISLAVA</div> <div>Generálny riaditeľ: Ing. Slavomír PODMANICKÝ</div> <table><tr><td>Stupeň - účel:</td><td>DSPRS</td></tr><tr><td>Zákazkové číslo:</td><td>1708</td></tr><tr><td>Archívne číslo:</td><td></td></tr><tr><td>Dátum:</td><td>12/2017</td></tr><tr><td>Počet A4:</td><td>2xA4</td></tr><tr><td>Mierka:</td><td>1:100</td></tr><tr><td>Časť:</td><td rowspan="2">Súprava:</td></tr><tr><td>Príloha:</td></tr></table>		Stupeň - účel:	DSPRS	Zákazkové číslo:	1708	Archívne číslo:		Dátum:	12/2017	Počet A4:	2xA4	Mierka:	1:100	Časť:	Súprava:	Príloha:
Stupeň - účel:	DSPRS																		
Zákazkové číslo:	1708																		
Archívne číslo:																			
Dátum:	12/2017																		
Počet A4:	2xA4																		
Mierka:	1:100																		
Časť:	Súprava:																		
Príloha:																			
Zodpovedný projektant objektu:	Ing. Vladimíra Rožoková																		
Navrhol - vypracoval:	Ing. Vladimíra Rožoková																		
Kontroloval:	Ing. Jozef Valo																		
Kraj:	Nitriansky	Okres:	Levice																
Investor - stavebník:	Železnice Slovenskej republiky, Bratislava Klemensova 8 813 61 Bratislava																		
Stavba:	ŽST Levice, OV + SZZ Projektová dokumentácia																		
Objekt (súbor):	SO 12 Úprava MK a chodníka na priecestí v km 0,490																		
Názov prílohy:	Priečne rezy																		