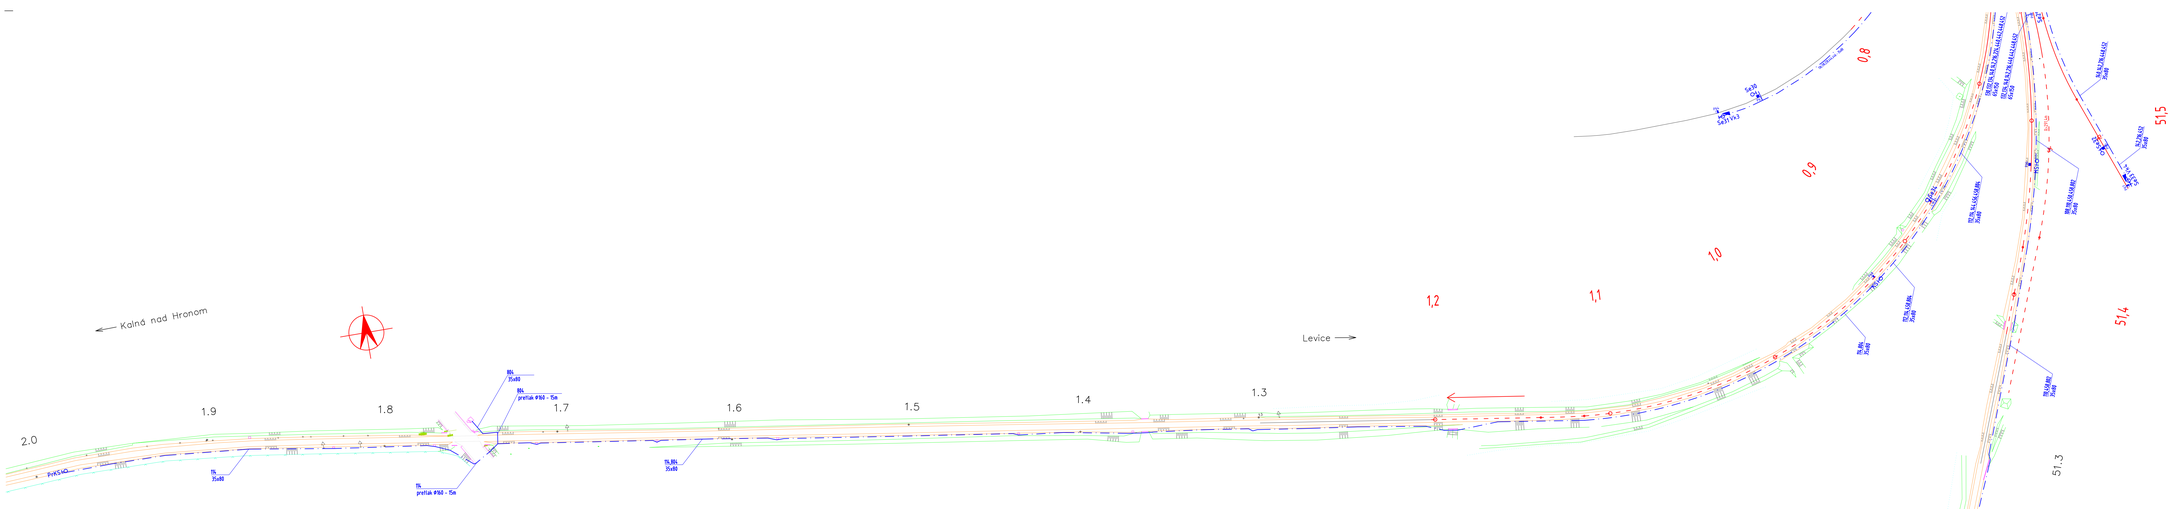
Kalná nad Hronom
Levice
2.0
1.9
1.8
1.7
1.6
1.5
1.4
1.3
1.2
1.1
1.0
0.9
0.8
51,5
51,4
51,3
PrKS VO
TK 35x68
TK prefab Ø52 - 15x
TK 35x68
TK prefab Ø52 - 15x
TK 35x68
SKS 4x10
SKS 4x10
SKS 4x10